



# SITUACE KATASTRÁLNÍ MAPY

M 1:1000

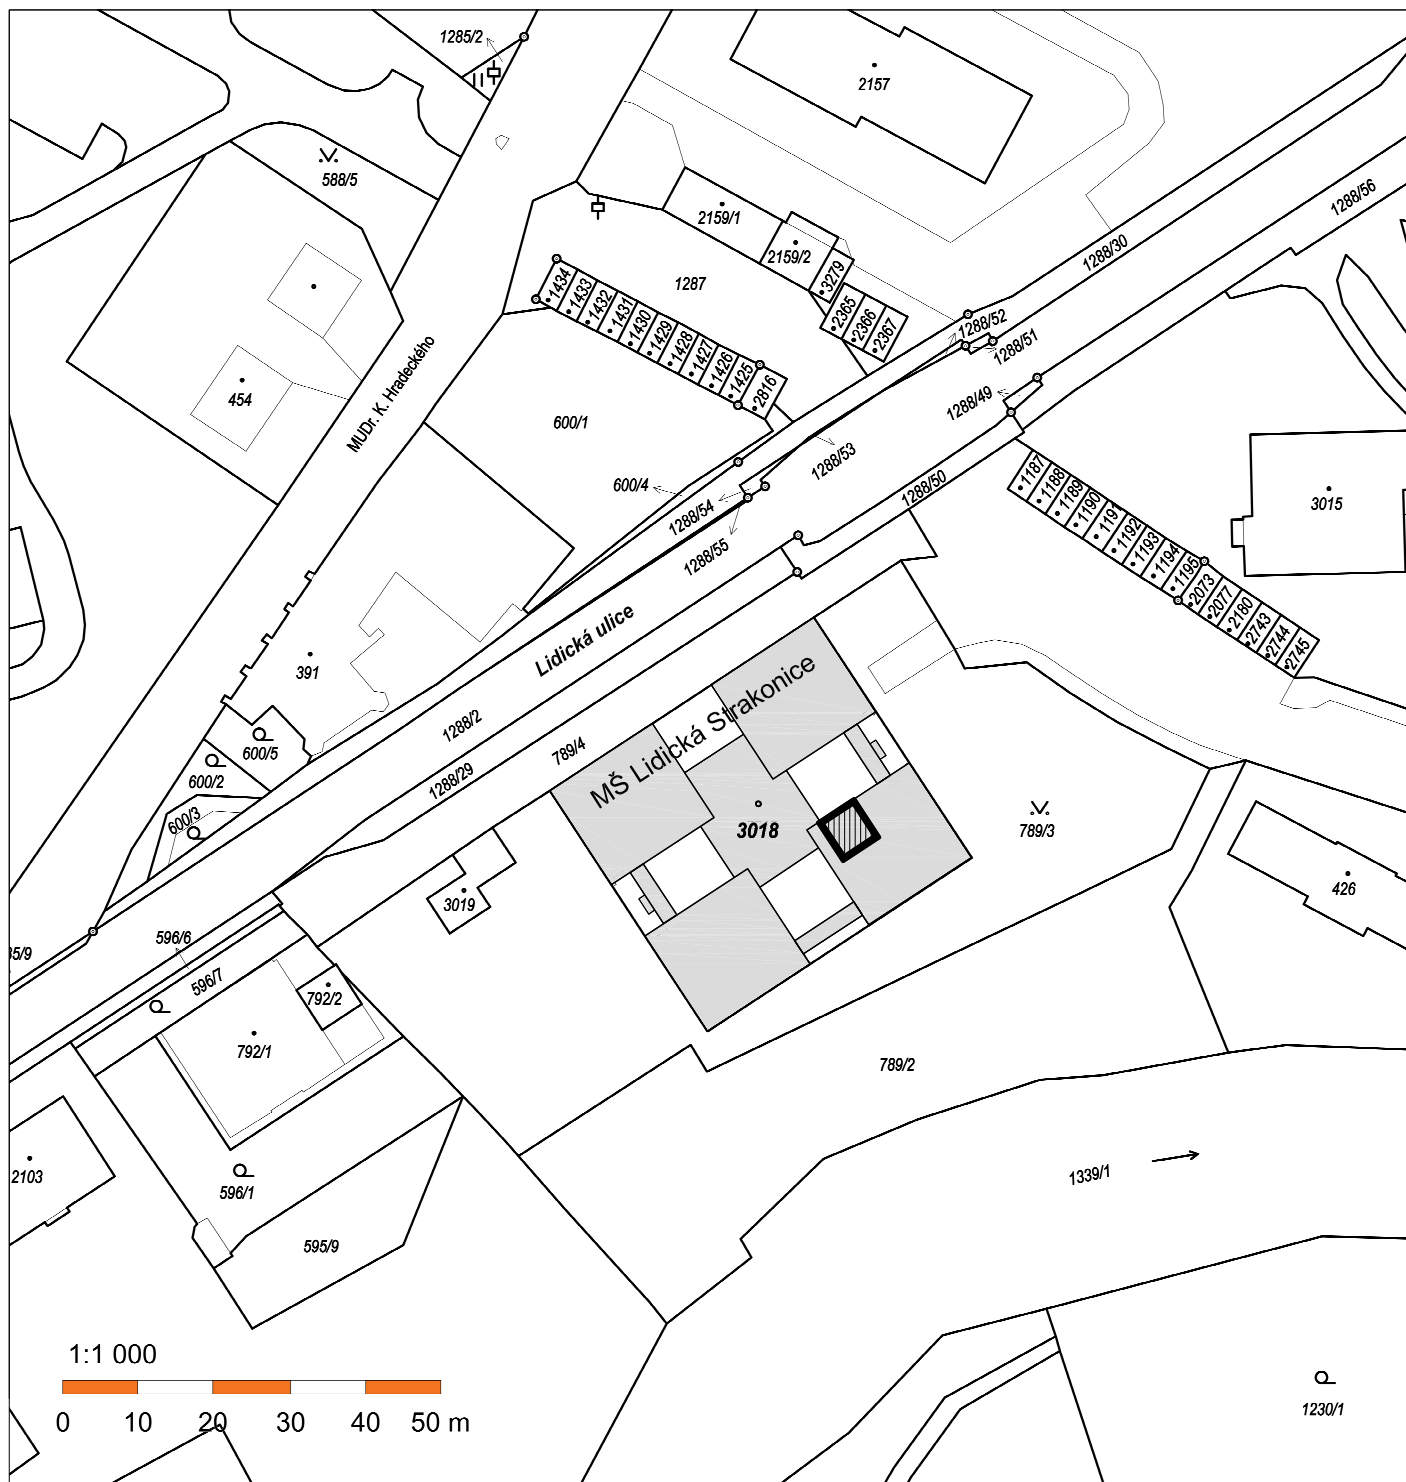

GENERÁLNÍ PROJEKTANT:	ING. MILOŠ POLANKA – PROJEKTOVÝ ATELÍER, PÍSECKÁ 506, 386 01 STRAKONICE	
VYPRACOVAL:	ING. MILOŠ POLANKA – PROJEKTOVÝ ATELÍER, PÍSECKÁ 506, 386 01 STRAKONICE	
INVESTOR:	MĚSTO STRAKONICE, VELKÉ NÁMĚSTÍ 2, 386 21 STRAKONICE, IČ: 00251810	
NÁZEV STAVBY:	<b>MŠ LIDICKÁ, ČP. 625, STRAKONICE - REKONSTRUKCE SOCIÁLNÍHO ZAŘÍZENÍ PRO DĚTI VE VÝCHODNÍM PAVILONU</b>	DATUM: BŘEZEN 2022
MÍSTO STAVBY:	PARCELA Č. ST. 3018, K.Ú. STRAKONICE [755915]	STUPEŇ DOKUMENTACE: DPS
VÝKRES (OBSAH):	<b>SITUACE KATASTRÁLNÍ MAPY</b>	ČÁST DOKUMENTACE: <b>C</b>
ODDÍL DOKUMENTACE:	<b>C - SITUACE STAVBY</b>	MĚŘÍTKO: 1:1000
		FORMÁT: 1 A4
		ČÍSLO VÝKRESU: <b>C.1</b>
		ČÍSLO PARE: