
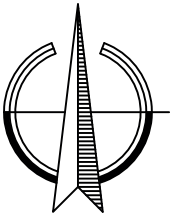


# ZMĚNA Č. 1 ÚP HOSLOVICE

k.ú. Hoslovice  
HLAVNÍ VÝKRES

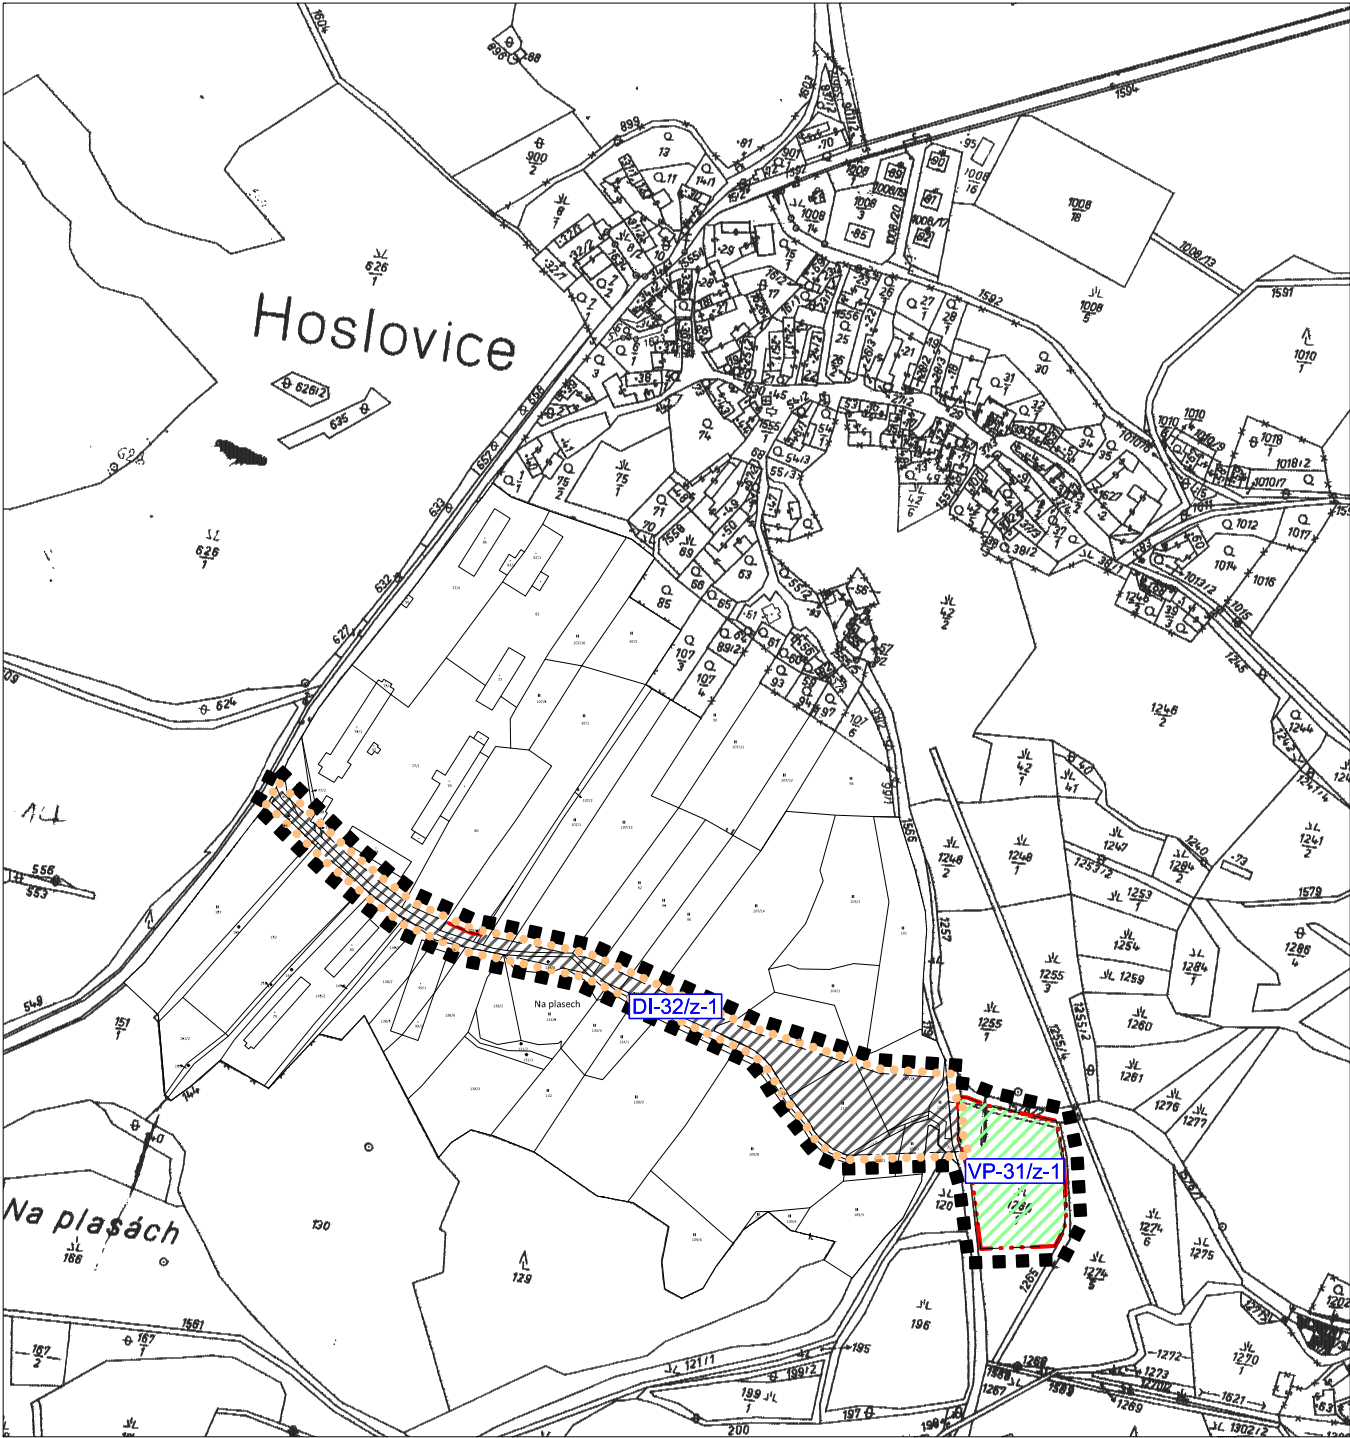

## LEGENDA ZMĚNY Č.1

- ■ ■ ■ ■ ■ ■ ■ ■ ■ HHRANICE ÚZEMÍ ŘEŠENÉHO ZM. Č.1
- — — — — HHRANICE ZASTAVITELNÝCH PLOCH
- ● ● ● ● ● ● ● ● ● VEŘEJNĚ PROSPĚŠNÉ STAVBY
- - - - - PŘEDPOKLÁDANÉ DĚLENÍ POZEMKU
- VP-31/z-1 PLOCHY VEŘEJNÝCH PROSTRANSTVÍ (§ 7 vyhl.501/2006 sb.)
- DI-32/z-1 PLOCHY DOPRAVNÍ INFRASTRUKTURY (§ 9 vyhl.501/2006 sb.)

| Změna č. 1 Územního plánu Hoslovice   |  |   |                         |
|---|--|---|-------------------------|
| VÝROK   |  | HLAVNÍ VÝKRES                                                                                               |                         |
| PROJEKTOVÝ ATELIÉR AD s.r.o.<br>ING. ARCH. JAROSLAV DANĚK   |  | <br>RAZÍTKA A PODPISY: |                         |
| HUSOVA 4, Č. BUDĚJOVICE, 370 01, TEL. 387 312 514, 605 277 998<br>www.atelierad.cz, atelierad@atelierad.cz, IČ 25194771, DIČ CZ25194771                                                       |  |   |                         |
| ZPRACOVATEL: ING. ARCH. JAROSLAV DANĚK   |  |   |                         |
| KRESLIL: ING. ARCH. DOMINIK DANĚK   |  |   |                         |
| ČÍSLO ZAKÁZKY: 34_2020   |  |   |                         |
| DATUM: DUBEN 2022   |  | ČÍSLO VÝKRESU:<br><b>2</b>                                                                                  | ČÍSLO PARÉ:<br><b>1</b> |
| MĚŘITKO: 1 : 5 000   |  |   |                         |
| ZÁZNAM O ÚČINNOSTI   |  |   |                         |
| DATUM NABYTÍ ÚČINNOSTI   |  |   |                         |
| POŘIZOVATEL:<br>Městský úřad Strakonice<br>odbor rozvoje, úřad územního plánování<br>Ing. arch. Marta Slámová, vedoucí odboru rozvoje<br>Bc. Alena Vadlejchová, DiS., referent odboru rozvoje |  | SPRÁVNÍ ORGÁN, KTERÝ ZMĚNU ÚPD VYDAL:<br>ZASTUPITELSTVO OBCE HOSLOVICE                                      |                         |
| RAZÍTKO A PODPIS:   |  | RAZÍTKO A PODPIS:                                                                                           |                         |