


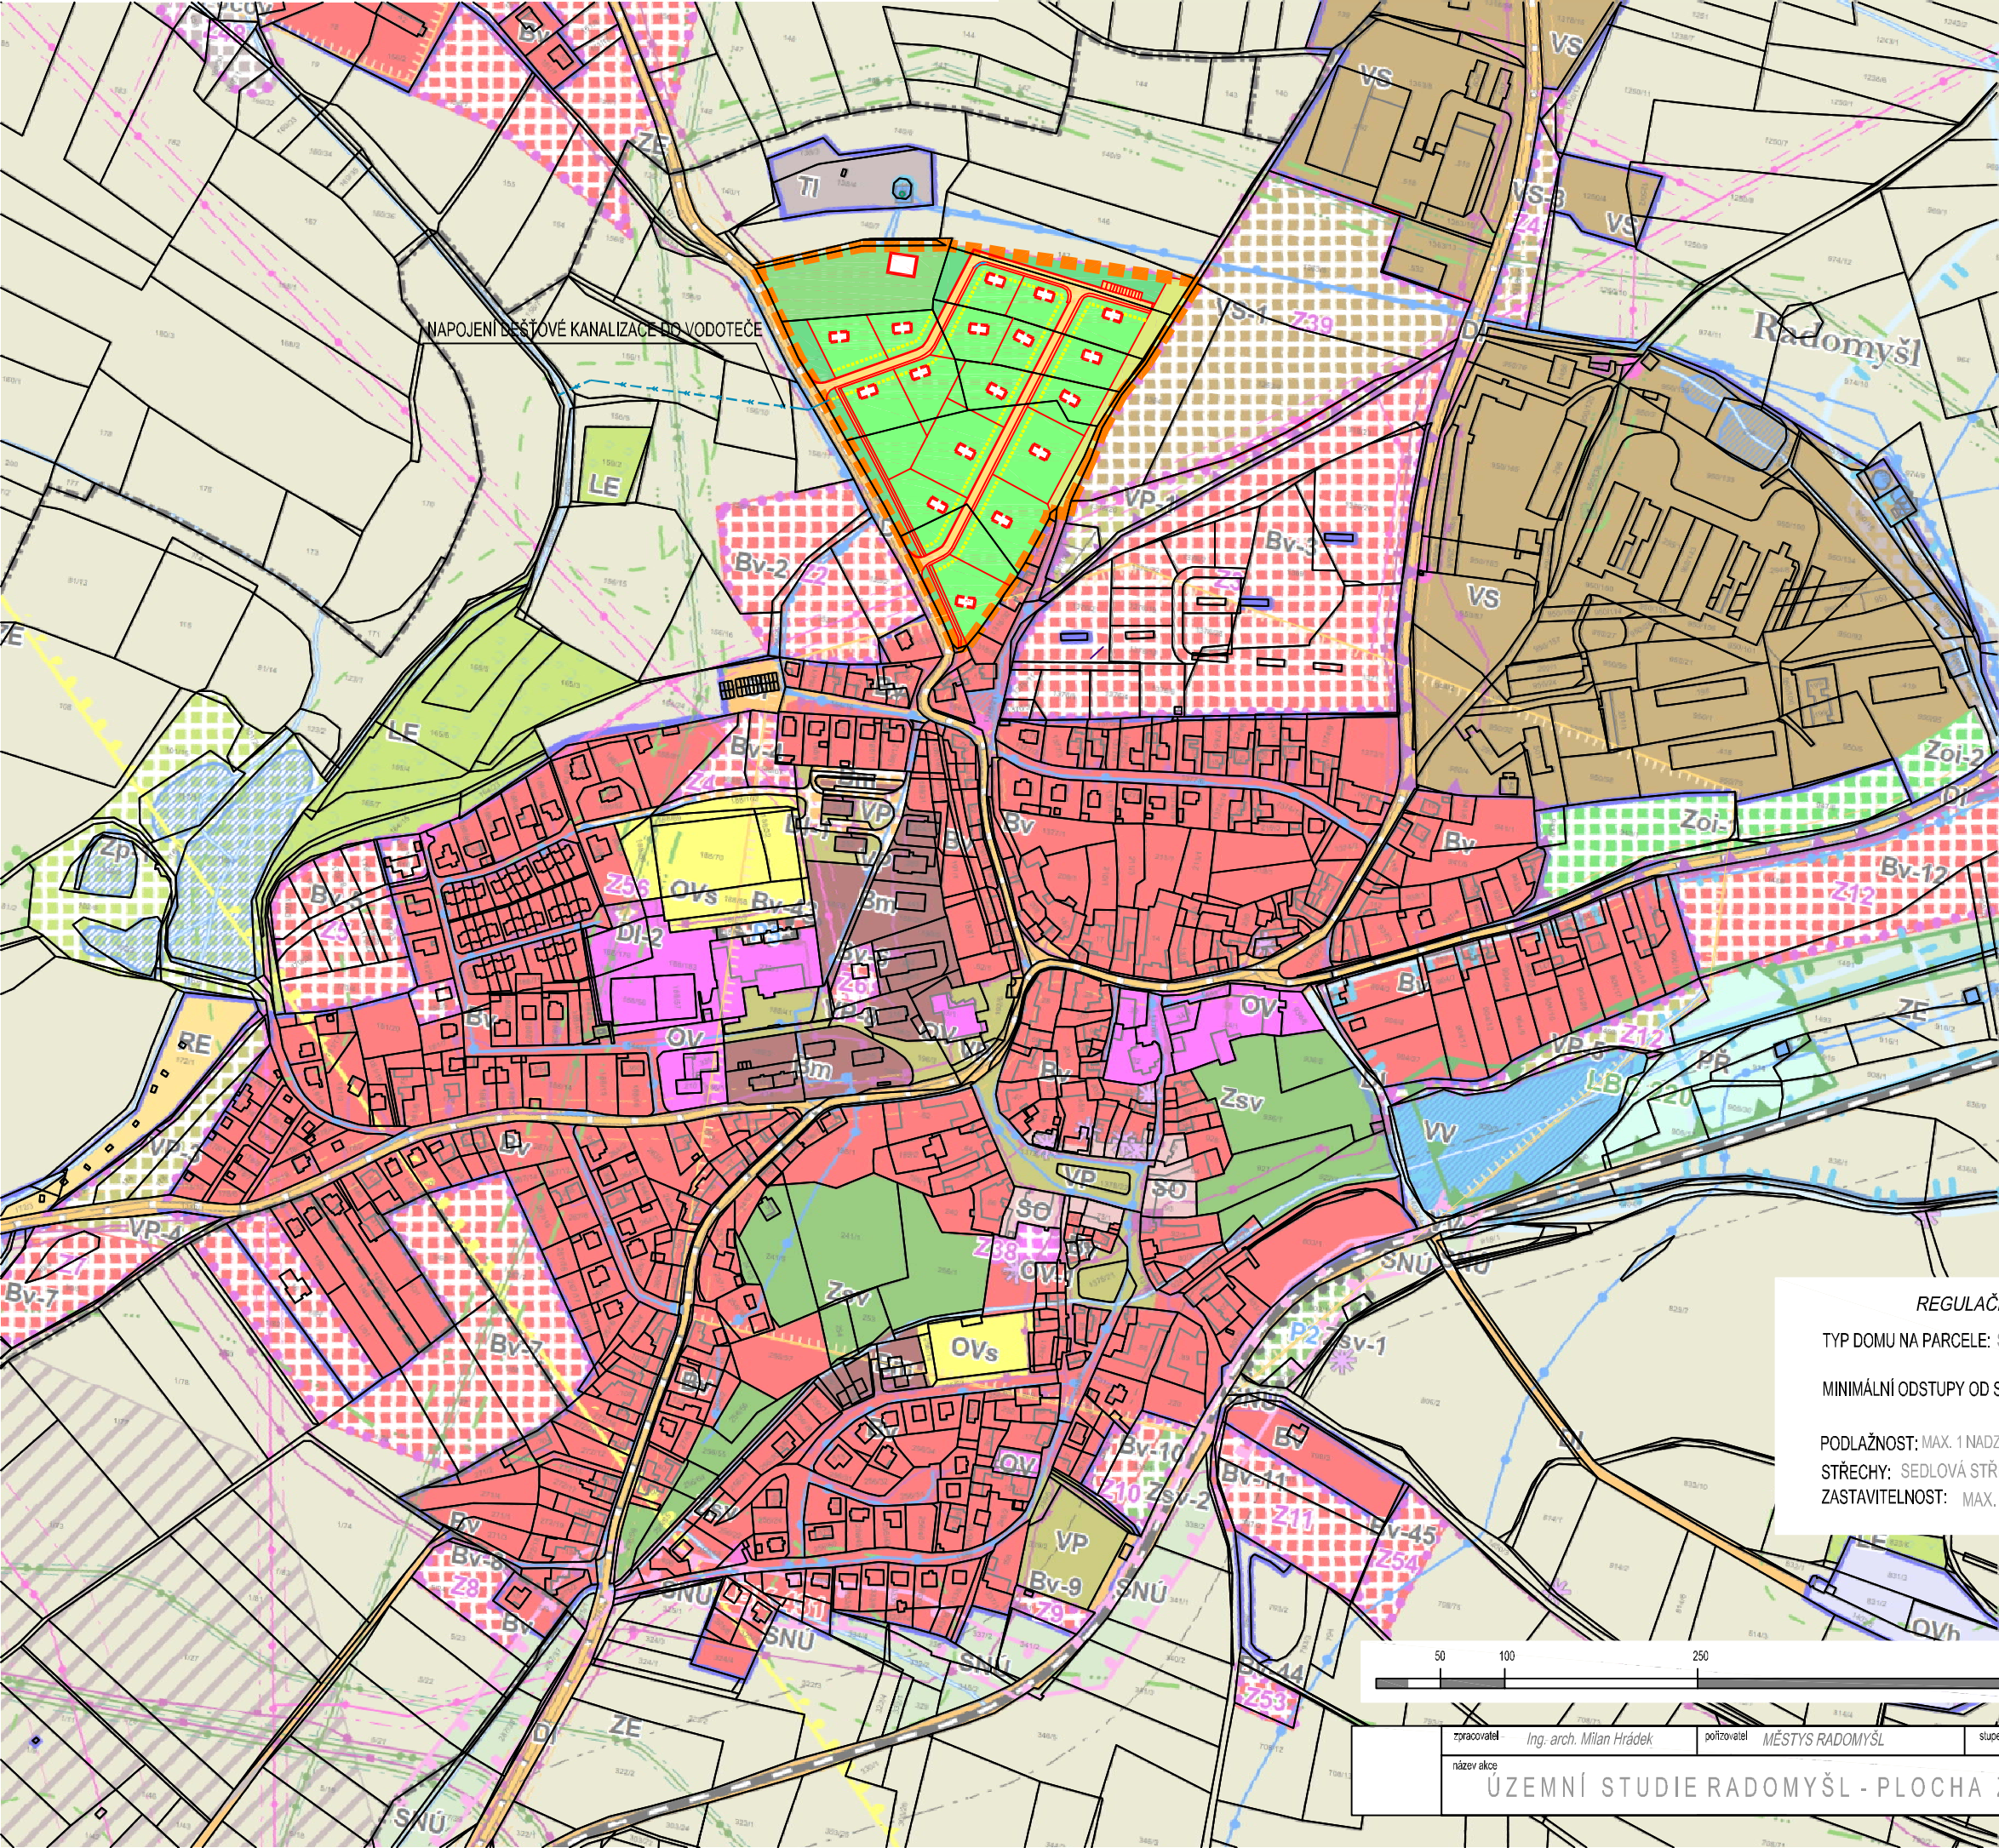

LEGENDA HRANIC A LIMIT	
STAV	NAVRH

LEGENDA PLOCH	
STAV	NAVRH

POZN. ŠIRŠÍ VZTAHY LOKALITY Z1 JSOU VYMEZENY NA KOORDINAČNÍM VÝKRESE ÚZEMNÍHO PLÁNU MĚSTYSE RADOMYŠL

REGULAČNÍ PODMÍNKY

TYP DOMU NA PARCELE: SAMOSTATNĚ STOJÍCÍ RODINNÝ DŮM

MINIMÁLNÍ ODSTUPY OD SOUSEDNÍCH POZEMKŮ: DLE REGULATIVŮ A DÁLE DLE STAVEBNÍHO ZÁKONA A PROVÁDĚCÍCH VYHLÁŠEK

PODLAŽNOST: MAX. 1 NADZEMNÍ PODLAŽÍ A PODKROVÍ, 1 PODZEMNÍ PODLAŽÍ

STŘECHY: SEDLOVÁ STŘECHA, VALBOVÁ STŘECHA

ZASTAVITELNOST: MAX. 35% PRO PLOCHY BYDLENÍ, MIN. ZASTOUPENÍ ZELENĚ NA POZEMKU 40%



M 1:5000

zpracovatel Ing. arch. Milan Hrádek		pořizovatel MĚSTYS RADOMYŠL		stupeň ÚS		měřítko 1 : 5000		datum 10/2020		výkres č.			
název akce ÚZEMNÍ STUDIE RADOMYŠL - PLOCHA Z1						obsah VÝKRES ŠIRŠÍCH VZTAHŮ						03	