


RADOMYŠL - LOKALITA "ZA HUMNY"
OZN. DLE ÚP - Bv-3

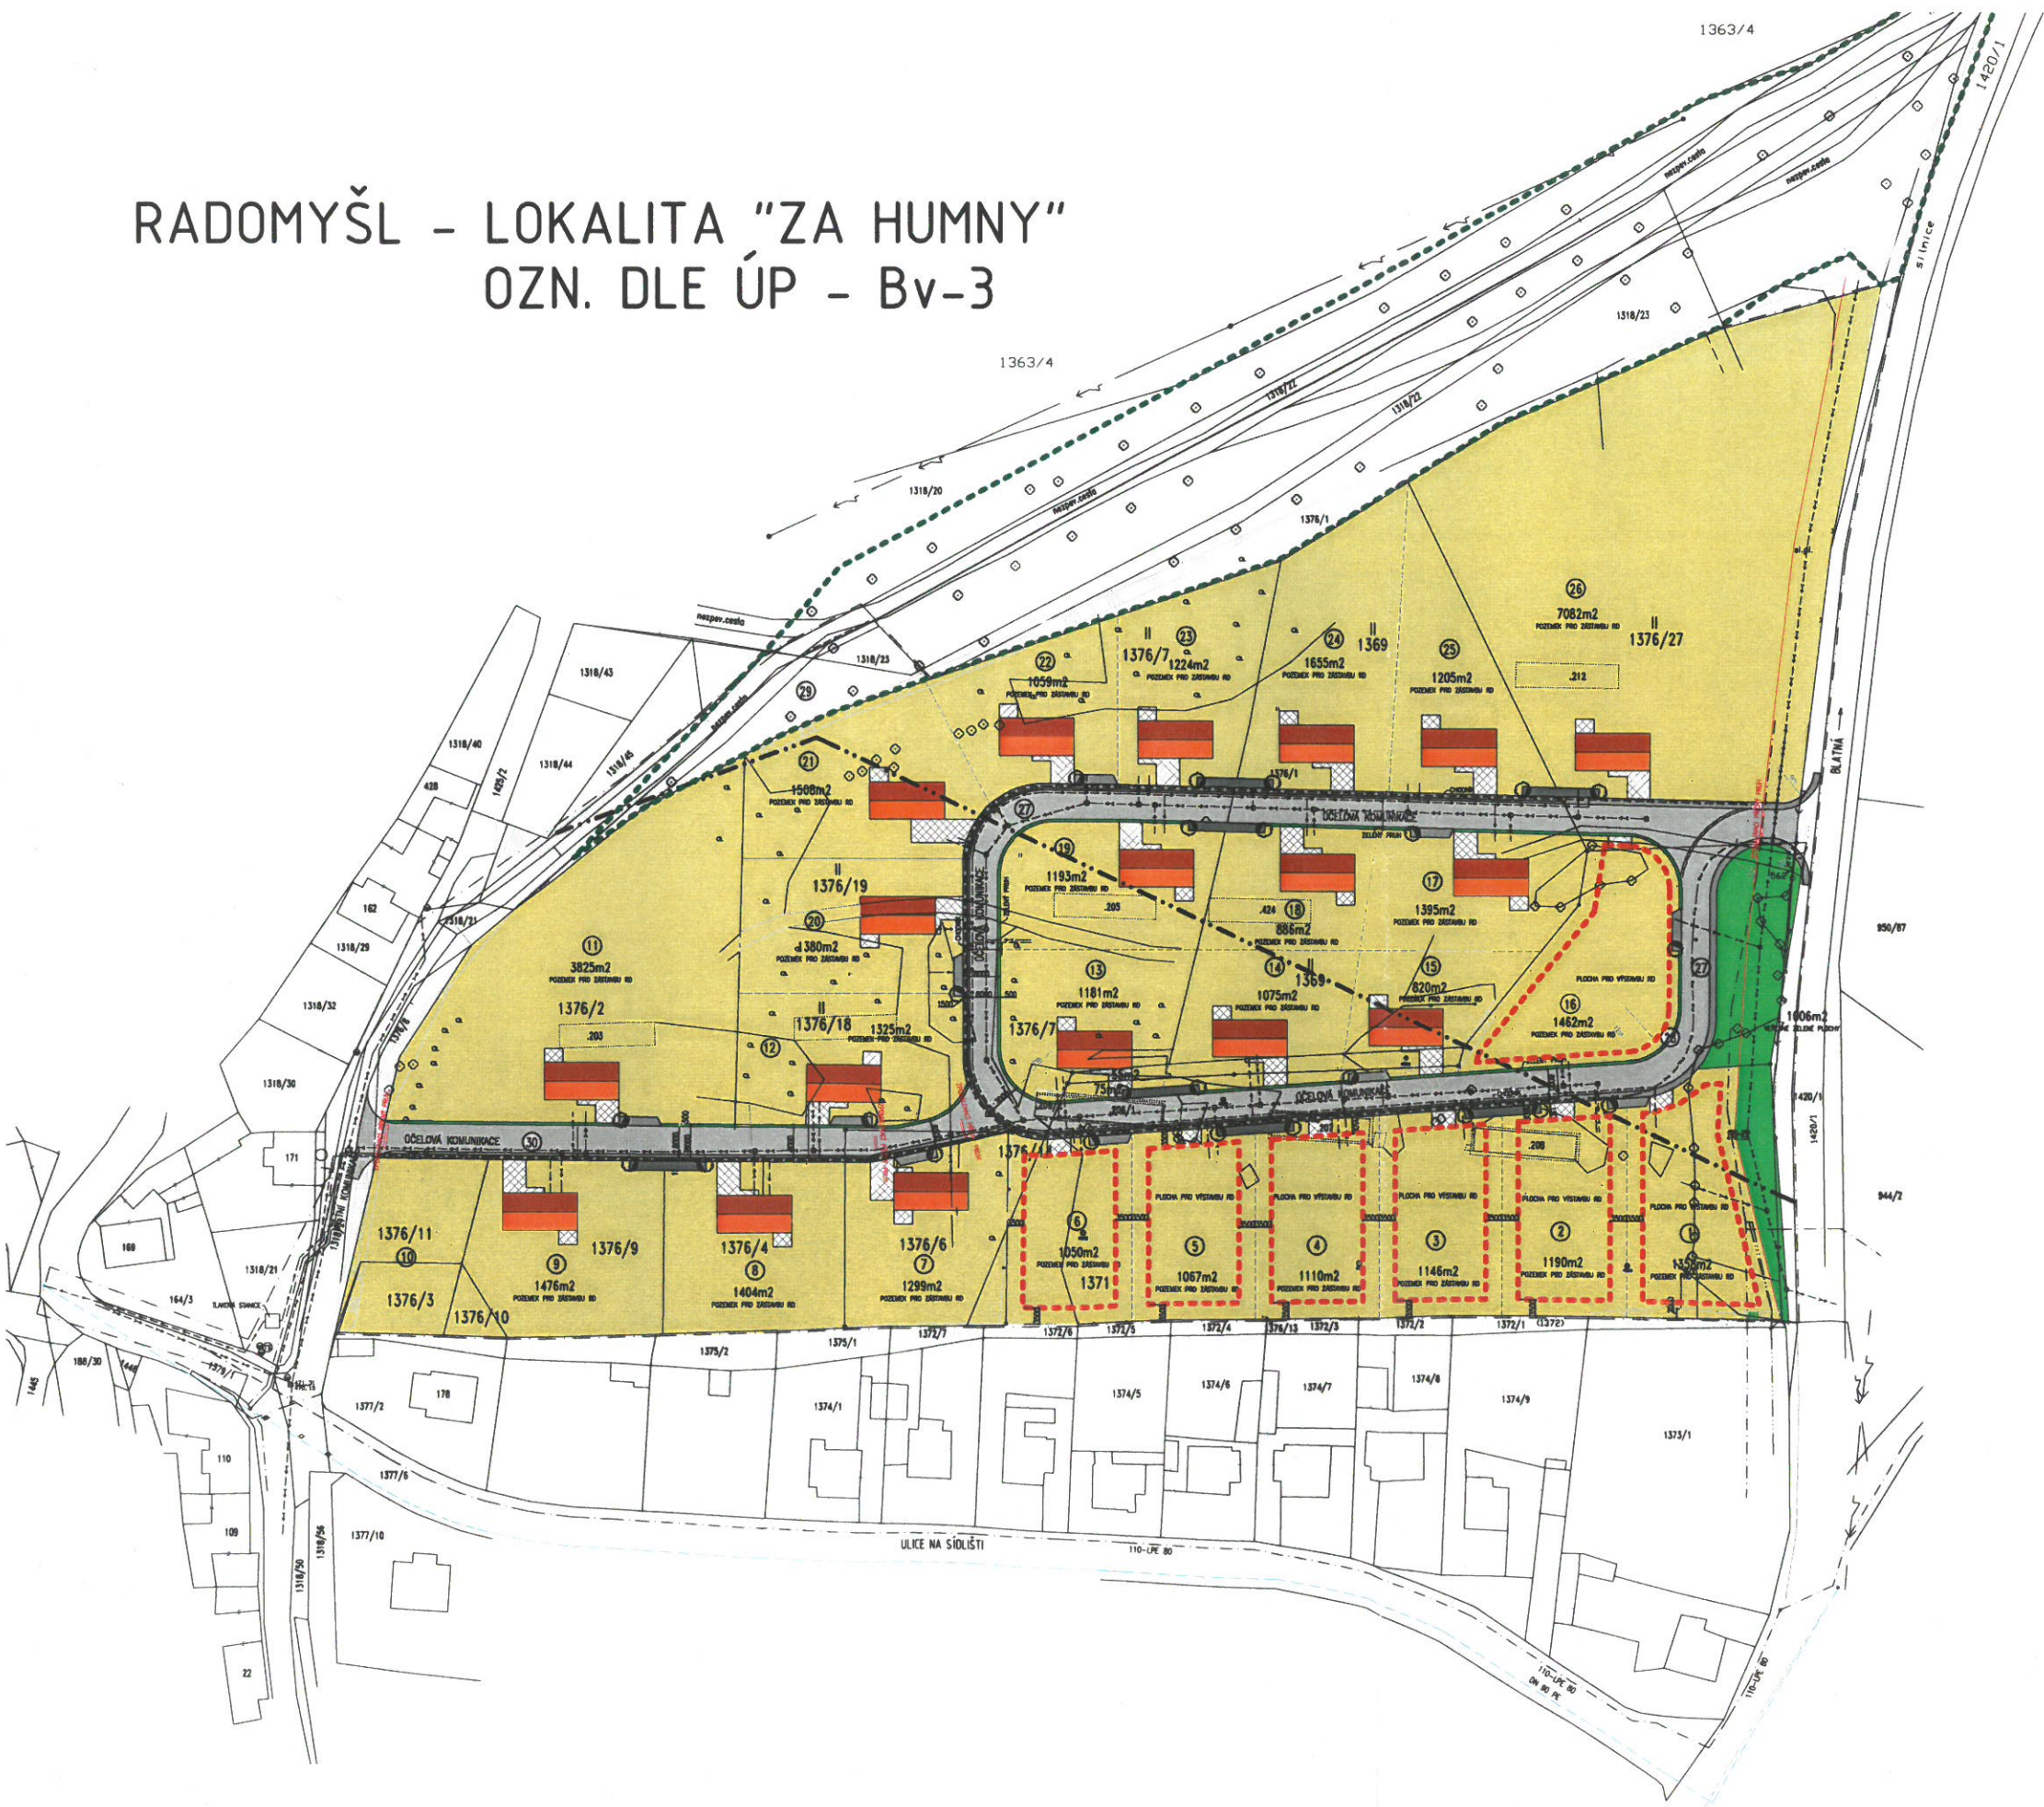

- LEGENDA**
- LEGENDA STÁVAJÍCÍCH SÍTÍ :**
- STÁVAJÍCÍ KANALIZACE (MĚSTYS RADOMYŠL)
 - STÁVAJÍCÍ NADZEMNÍ SÍŤ ELEKTRO - VYSOKÉ NAPĚTÍ
 - STÁVAJÍCÍ PODZEMNÍ SÍŤ ELEKTRO - NÍZKÉ NAPĚTÍ (E.ON, s.r.o.)
 - STÁVAJÍCÍ NADZEMNÍ SÍŤ ELEKTRO - NÍZKÉ NAPĚTÍ (E.ON, s.r.o.)
 - STÁVAJÍCÍ VZDUŠNÉ SÍŤE VĚŘENÉHO OSVĚTLENÍ (MĚSTYS RADOMYŠL)
 - STÁVAJÍCÍ PODZEMNÍ METALICKÉ SÍŤE (TELEFONICA O2, a.s.)
 - STÁVAJÍCÍ PODZEMNÍ OPTICKÉ SÍŤE (TELEFONICA O2, a.s.)
 - STÁVAJÍCÍ NTL PLYNOVOD (E.ON, s.r.o.)
 - STÁVAJÍCÍ VODOVOD (ČEVAK, a.s.)

- LEGENDA NAVRHOVANÝCH SÍTÍ :**
- NOVÁ KANALIZACE
 - NOVÁ PODZEMNÍ SÍŤ ELEKTRO (DETAILNĚ VIZ E.ON, s.r.o.)
 - NOVÉ PODZEMNÍ SÍŤE VĚŘENÉHO OSVĚTLENÍ
 - NOVÝ PLYNOVOD
 - NOVÝ VODOVOD

- LEGENDA PLOCH :**
- ÚČELOVÁ KOMUNIKACE - ASFALT
 - CHODNÍK - ZÁMKOVÁ DLAŽBA
 - NAVRHOVANÉ PARCELY SOUKROMÝCH INVESTORŮ
 - ODPOČINKOVÁ ZÓNA, DĚTSKÉ HRÁŠTĚ
 - VĚŘENÉ ZELENE PLOCHY
 - VĚŘENÉ PROSTRANSTVÍ
 - ZPEVNĚNÉ PLOCHY
 - PLOCHA PRO VÝSTAVBU RD
 - PARKOVACÍ ZÁLUV - 1 AUTOMOBIL
 - PARKOVACÍ ZÁLUV - 2 AUTOMOBILY

- LEGENDA HRANIC ÚZEMÍ :**
- HRANICE ÚZEMÍ ARCHEOLOGICKÉHO ZÁJMU
 - HRANICE ŘEŠENÉHO ÚZEMÍ
 - HRANICE ZASTAVITELNÉHO ÚZEMÍ DLE ÚZEMNÍHO PLÁNU
 - STÁVAJÍCÍ HRANICE POZEMKŮ
 - NAVRHOVANÉ HRANICE POZEMKŮ
 - HRANICE PLOCHY PRO VÝSTAVBU RD
 - HRANICE OCHRANNÉHO PÁSMU
 - HRANICE LÍPOVÉ ALÉJE

PARAMETRY ÚZEMÍ :

VÝMĚRA ŘEŠENÉHO ÚZEMÍ: cca 4,0ha

POČET RODINNÝCH DOMŮ V ÚZEMÍ: 25

PŘEDPOKLÁDANÝ POČET OBYVATEL: 100

VELIKOST STAVEBNÍCH POZEMKŮ: 856 - 7080 m²

NÁZEV AKCE ÚZEMNÍ STUDIE LOKALITA "ZA HUMNY" K.Ú. RADOMYŠL, p.č. 1376/3, 1376/11, 1376/14, 1376/15, 1376/16, 1376/17, 1376/18, 1376/19, 1376/20, 1376/21, 1376/22, 1376/23, 1376/24, 1376/25, 1376/26, 1376/27, 1376/28, 1376/29, 1376/30, 1376/31, 1376/32, 1376/33, 1376/34, 1376/35, 1376/36, 1376/37, 1376/38, 1376/39, 1376/40, 1376/41, 1376/42, 1376/43, 1376/44, 1376/45, 1376/46, 1376/47, 1376/48, 1376/49, 1376/50, 1376/51, 1376/52, 1376/53, 1376/54, 1376/55, 1376/56, 1376/57, 1376/58, 1376/59, 1376/60, 1376/61, 1376/62, 1376/63, 1376/64, 1376/65, 1376/66, 1376/67, 1376/68, 1376/69, 1376/70, 1376/71, 1376/72, 1376/73, 1376/74, 1376/75, 1376/76, 1376/77, 1376/78, 1376/79, 1376/80, 1376/81, 1376/82, 1376/83, 1376/84, 1376/85, 1376/86, 1376/87, 1376/88, 1376/89, 1376/90, 1376/91, 1376/92, 1376/93, 1376/94, 1376/95, 1376/96, 1376/97, 1376/98, 1376/99, 1376/100		INVESTOR ALICE LEVITOVÁ KURZOVA 2388/15, STODŮLKY 155 00 PRAHA 5
AUTOR ING. JOSEF BALOUŠEK	GENERÁLNÍ DODAVATEL STAVBY DLE VÝBĚROVÉHO ŘÍZENÍ	
HLAVNÍ INŽENÝR PROJEKTU ING. ARCH. PETR SCHWARZBEK	GENERÁLNÍ PROJEKTANT BLACKBACK s.r.o. U Hřbitvě 265, Katovice 387 11 Podkovářská 800/6, Praha 9 IČ: 24763071, DIČ: CZ24763071 www.blackback.cz	
SPOLUPRÁCE ING. LUKÁŠ POJAR	PROJEKTANT ČÁSTI BLACKBACK s.r.o.	
ČÍSLO ZAKÁZKY 150904	±0,000=..... místní	
STUPEŇ DOKUMENTACE PRO ÚZEMNÍ SOUHLAS (DUS)	výškový systém všoborový systém DUV soul. systém JTSK	
OBJEKT (SOUL. PROVĚŘENÍ SOUBORU (PS)) 01		
DĚL C VÝKRESOVÁ ČÁST		
ČÍSLO ČLENĚNÍ 01		
NÁZEV VÝKRESU ÚZEMNÍ STUDIE		
DATUM ODEVZDÁNÍ 1/2016	ČÍSLO PARÉ 1 : 1500	
DATUM JSAU 1/2016		
ČÍSLO VÝKRESU DUS 01 C 01 R00		
STUPEŇ DUS/PS		