


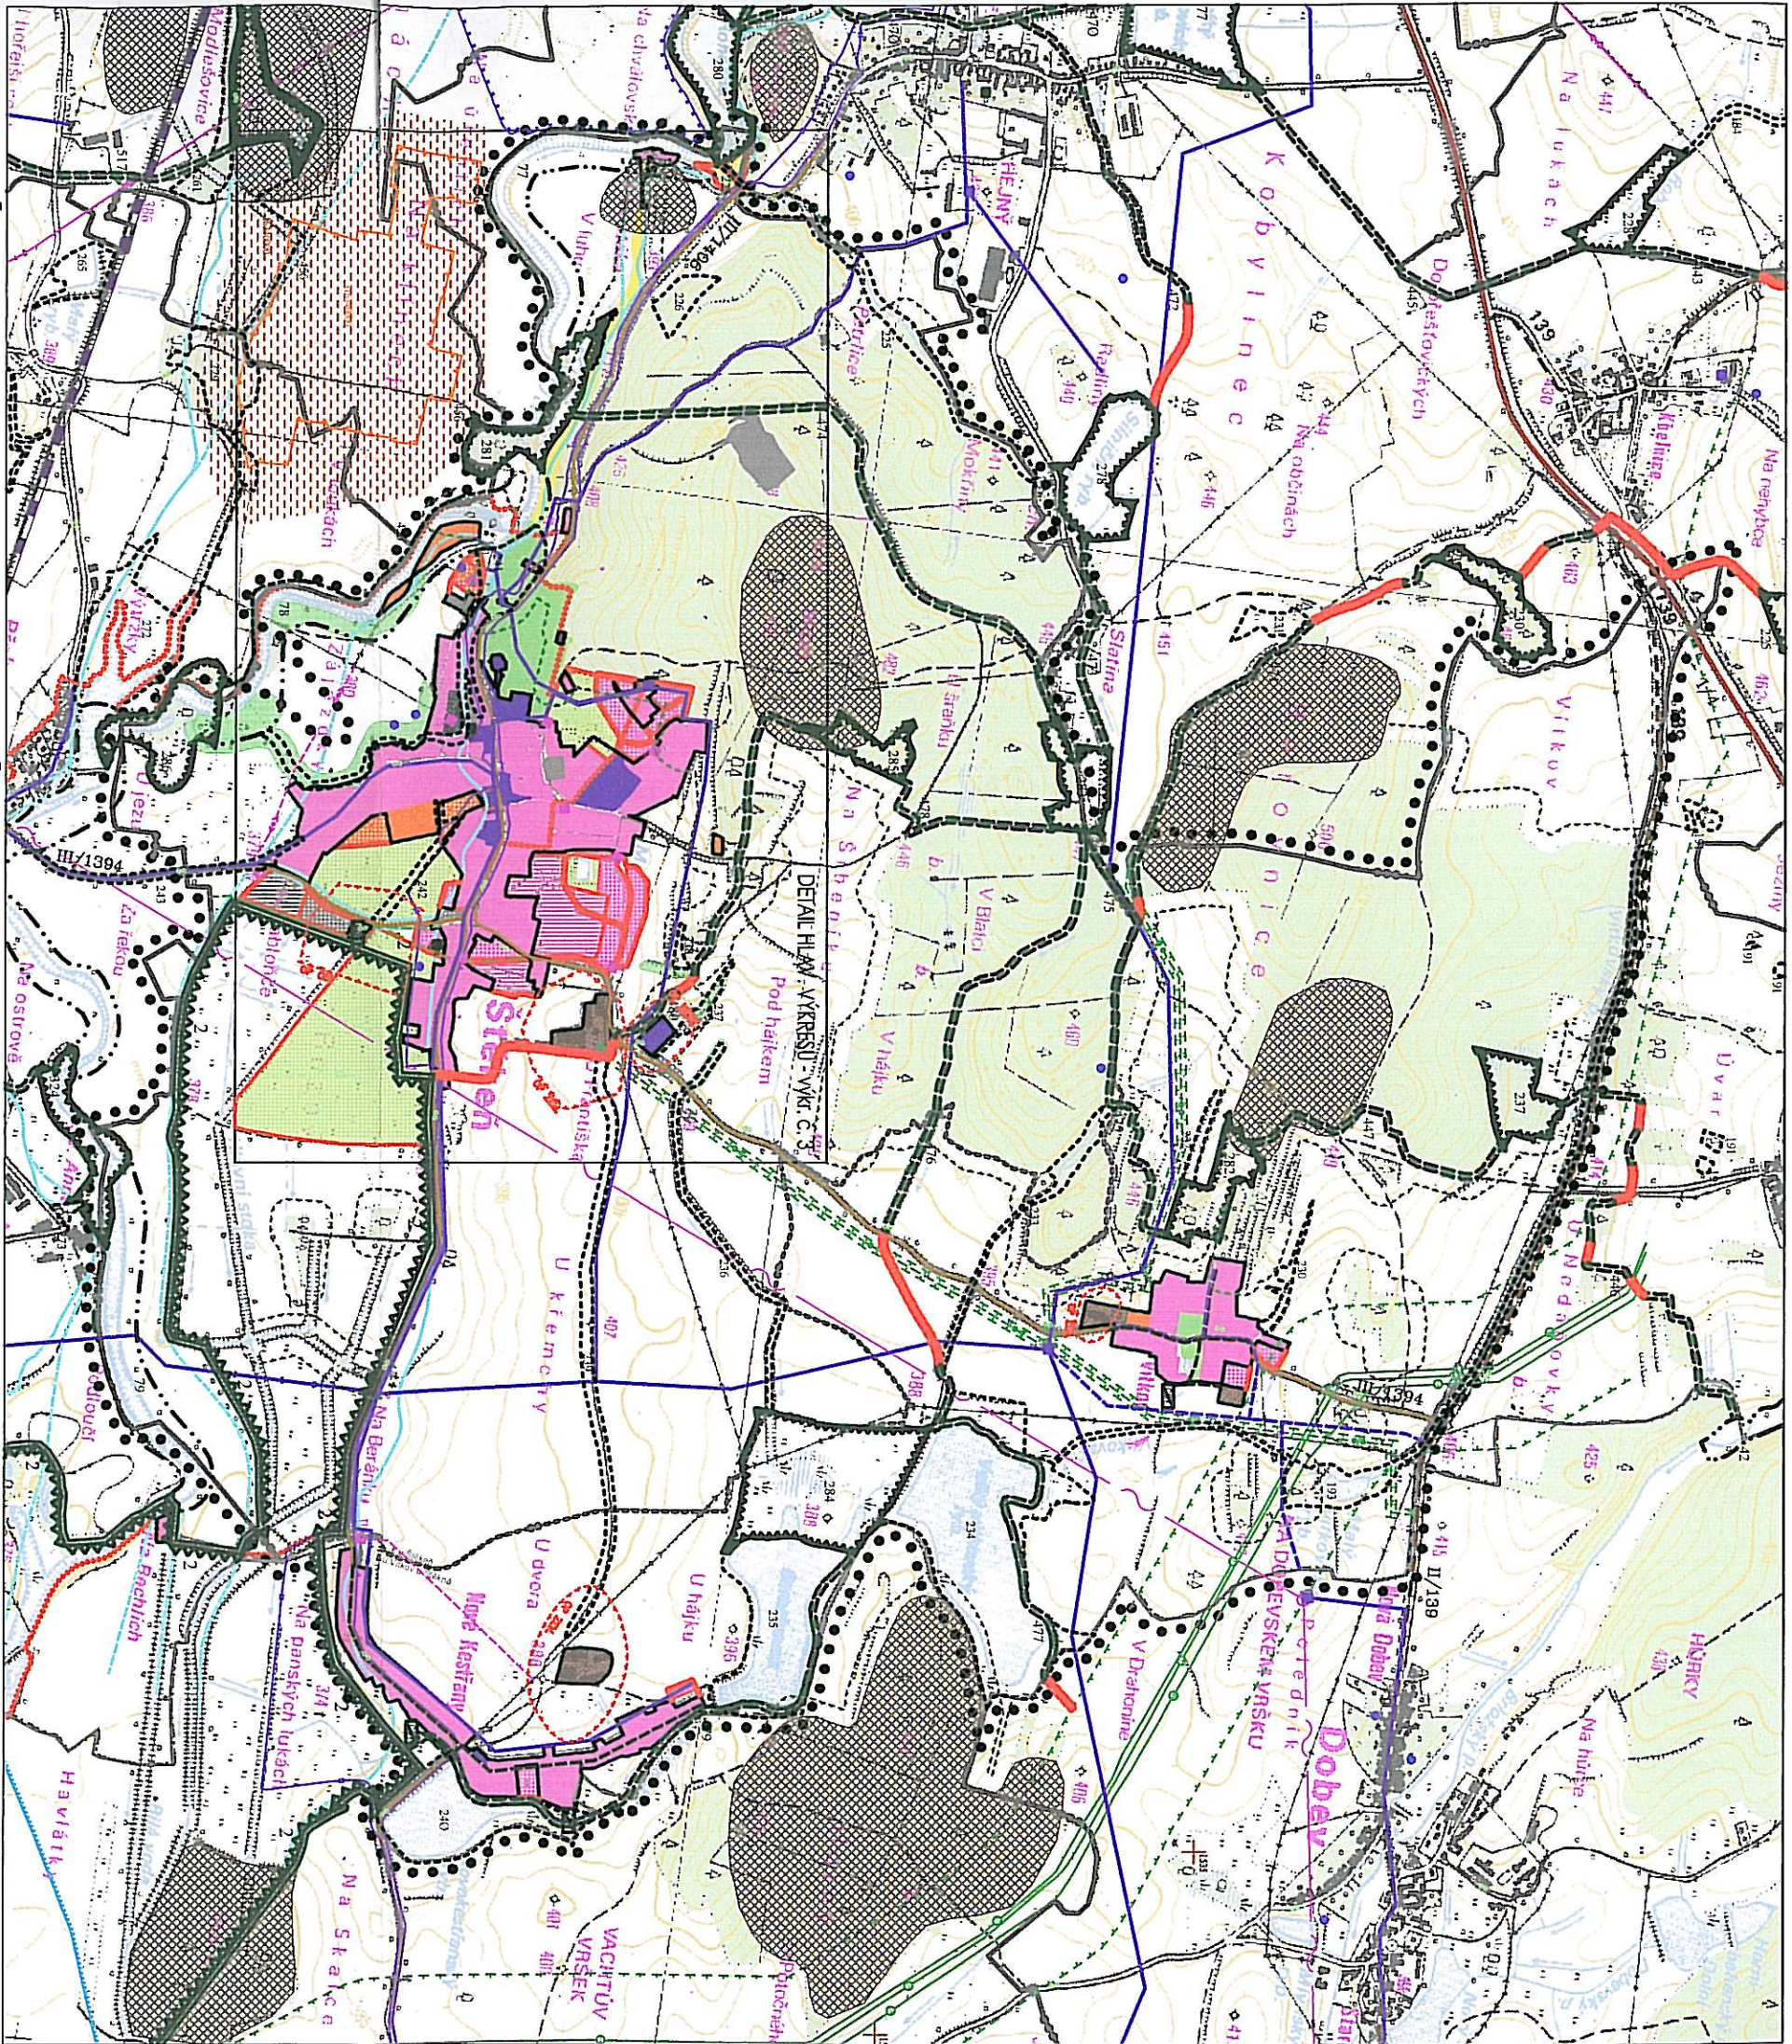

# SCHEMA HLAVNÍHO VÝKRESU ÚPO ŠTĚKEN

## LEGENDA

### HRANICE A ZNAČENÍ

| STYL | NA MĚRŠT. 1:10 000                 | NA MĚRŠT. 1:10 000 |
|------|------------------------------------|--------------------|
|      | HRANICE ŘEŠENÉHO ÚZEMÍ             |                    |
|      | HRANICE OKRESU                     |                    |
|      | HRANICE SPRÁVNÍHO ÚZEMÍ            |                    |
|      | HRANICE KATASTRÁLNÍHO ÚZEMÍ        |                    |
|      | HRANICE SOUČASNÉ ZASTAVĚNÉHO ÚZEMÍ |                    |
|      | HRANICE ZASTAVITELNÉHO ÚZEMÍ       |                    |
|      | HRANICE KPZ ŠTĚKENSKO              |                    |
|      | HRANICE PÁSMO                      |                    |
|      | HRANICE PÁSMO PUPPL                |                    |

### OCHRANA PAMÁTEK

|  |                                                       |
|--|-------------------------------------------------------|
|  | ARCHEOLOGICKÉ NEMOVITÉ PAMÁTKY ZAPISANÉ V SEZNAMU NKP |
|  | ARCHEOLOGICKÉ NEMOVITÉ PAMÁTKY                        |

### FUNKČNÍ VYUŽITÍ ZASTAVITELNÉHO ÚZEMÍ

|  |                                    |
|--|------------------------------------|
|  | SMIŠENÁ INDIVIDUÁLNÍ OBVYTNÁ (SIN) |
|  | OBČANSKÁ VYBAVENOST (OV)           |
|  | PODNIKATELSKÉ AKTIVITY (PA)        |
|  | ZEMĚDĚLSKÁ VÝROBA (ZV)             |
|  | SPORTOVNĚ REKREAČNÍ (SR)           |
|  | INDIVIDUÁLNÍ REKREACE (IR)         |
|  | TECHNICKÁ VYBAVENOST (TV)          |

### LOŽISKA NEROSTNÝCH SUROVIN

|  |                                  |
|--|----------------------------------|
|  | PODDOLOVANÁ ÚZEMÍ MALÉHO ROZSAHU |
|  | CHRÁNĚNÁ LOŽISKOVÁ ÚZEMÍ         |
|  | VÝHRADNÍ LOŽISKA                 |

### FUNKČNÍ TYP NEZASTAVITELNÉHO ÚZEMÍ

|  |                                             |
|--|---------------------------------------------|
|  | ZELENÁ PARKOVÁ (ZP)                         |
|  | ZELENÁ KRAJINNÁ REKREAČNÍ (ZKR)             |
|  | POZEMKY URČENÉ K PLNĚNÍ FUNKCE LESA (PUPPL) |
|  | ZELENÁ KRAJINNÁ                             |
|  | VODNÍ PLOCHY A TOKY (VT)                    |
|  | ZEMĚDĚLSKÝ PŮDNÍ FOND (ZPF)                 |

### KRAJINNÁ EKOLOGIE (ÚSES)

|  |                                |
|--|--------------------------------|
|  | NADREGIONÁLNÍ BIOCENTRUM (NBC) |
|  | REGIONÁLNÍ BIOCENTRUM (RBC)    |
|  | LOKÁLNÍ BIOCENTRUM (BC)        |
|  | LOKÁLNÍ BIOKORIDOR (BK)        |
|  | REGIONÁLNÍ BIOKORIDOR (RBK)    |
|  | NADREGIONÁLNÍ BIOKORIDOR (NBK) |
|  | INTERAKČNÍ PŘEVK (IP)          |

### DOPRAVNÍ VYBAVENOST

|  |                                     |
|--|-------------------------------------|
|  | SILNICE II. TŘÍDY + OCHRANNÉ PÁSMO  |
|  | SILNICE III. TŘÍDY + OCHRANNÉ PÁSMO |
|  | CYKLOTURISTICKÉ TRASY               |

### TECHNICKÁ INFRASTRUKTURA

|  |                                         |
|--|-----------------------------------------|
|  | VENKOVNÍ VN - 400KV                     |
|  | VENKOVNÍ VN - 110KV                     |
|  | VENKOVNÍ VN - 22KV VČ. OCHRAN. PÁSMO    |
|  | TRAFOSTANICE 22 / 0,4 KV                |
|  | TRASA DALŠÍCH KABELŮ                    |
|  | RADIOKOMUNIKAČNÍ VYSÍLAČ                |
|  | RADIORELEOVÁ TRASA                      |
|  | TRANZITNÍ PLYNOVOD + BEZPEČNOSTNÍ PÁSMO |
|  | PLYNOVOD VTL VČ. OCHRANÉHO PÁSMO        |
|  | REGULAČNÍ STANICE                       |
|  | PLYNOVOD STL VČ. OCHRANÉHO PÁSMO        |
|  | VODOVODNÍ ŘÁDY                          |
|  | KANALIZAČNÍ ŘÁDY                        |
|  | ZDROJ PITNÉ VODY (PRAMEN, STUDNA)       |
|  | VODOJEM                                 |
|  | ČISTIŘNA ODPADNÍCH VOD                  |
|  | ČERPAČÍ STANICE                         |
|  | OCHRANÉ PÁSMO ZDROJŮ PITNÉ VODY         |
|  | STANOVENÉ ZÁPLAVOVÉ ÚZEMÍ               |
|  | AKTIVNÍ INUNDACE                        |