
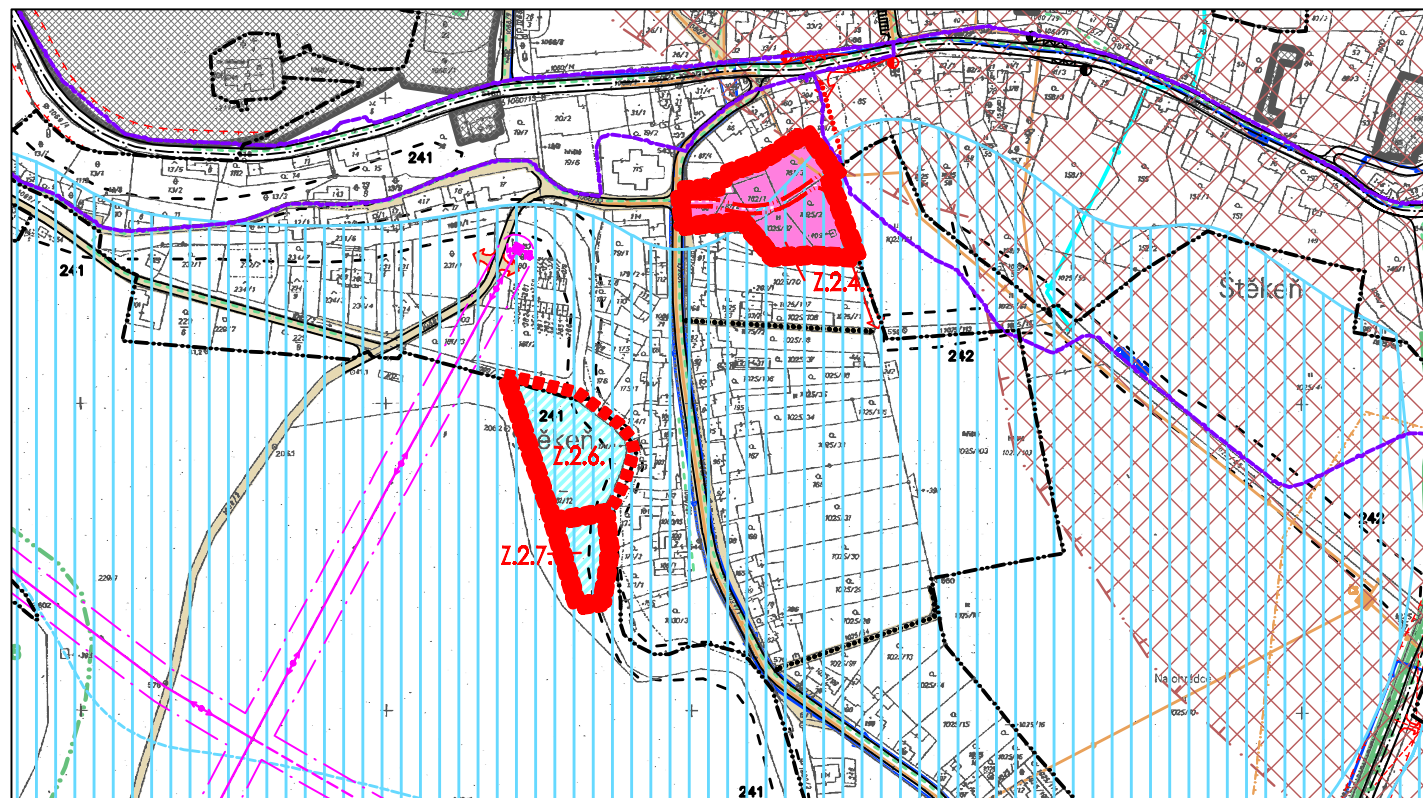


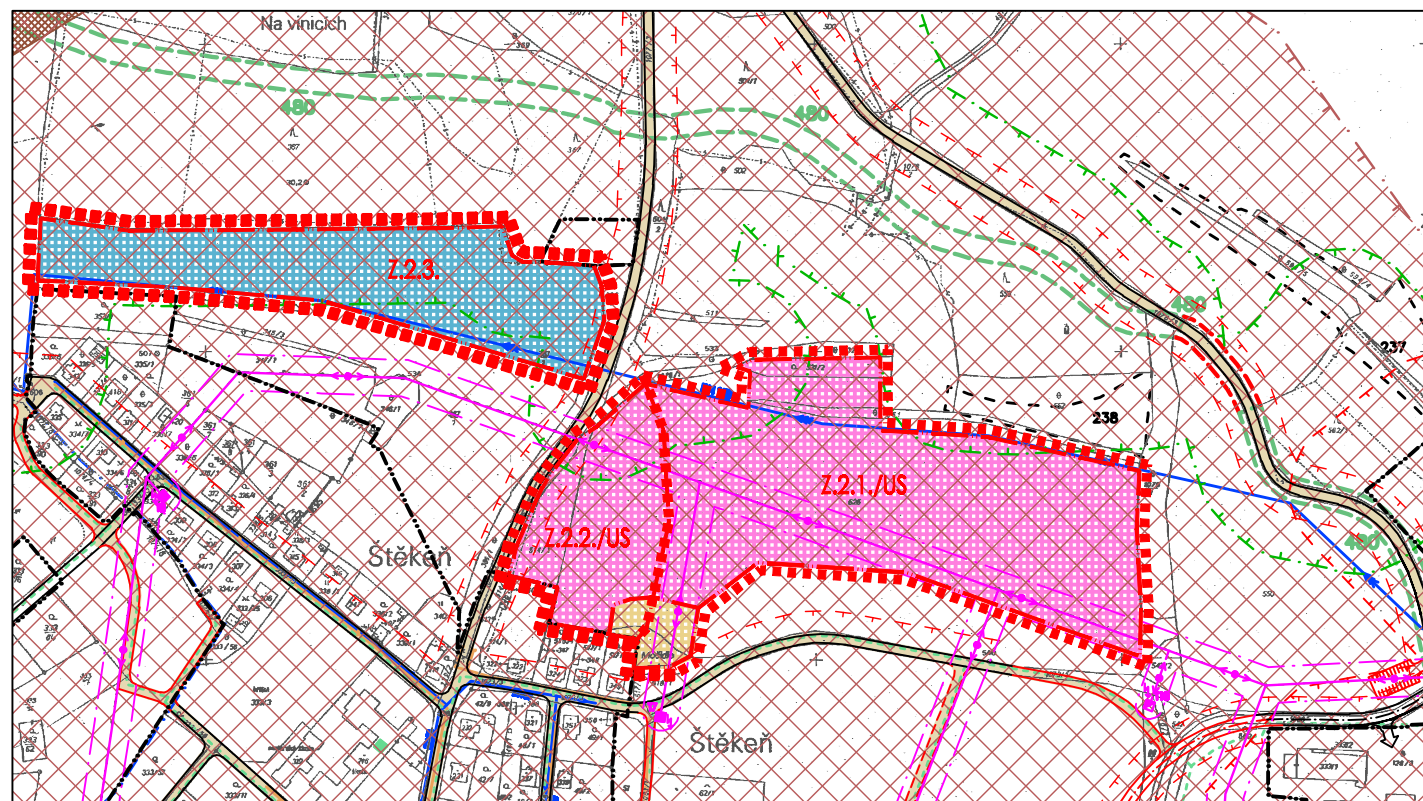

ZMĚNA č.2 ÚZEMNÍHO PLÁNU MĚSTYSE ŠTĚKEŇ

II. ODŮVODNĚNÍ ÚZEMNÍHO PLÁNU

II.1. KOORDINAČNÍ VÝKRES

1:5000

HRANICE A ZNAČENÍ

- HRANICE ŘEŠENÉHO ÚZEMÍ - ZMĚNA č. 2
- HRANICE ZASTAVĚNÉHO ÚZEMÍ
- HRANICE ZASTAVITELNÉHO ÚZEMÍ
- Z.2.1. POPIS ZASTAVITELNÝCH PLOCH
- ZÁPLAVOVÉ ÚZEMÍ Q100
- ARCHEOLOGICKÁ ZÓNA

FUNKČNÍ VYUŽITÍ ZASTAVITELNÉHO ÚZEMÍ

- SMÍŠENÁ INDIVIDUÁLNÍ OBYTNÁ (SIN)
- VEŘEJNÁ PROSTRANSTVÍ (VP)
- VÝROBA A SKLADY FOTOVOLTAIKA (VSP)

FUNKČNÍ TYP NEZASTAVITELNÉHO ÚZEMÍ

- PLOCHY VODNÍ (PV)

KRAJINNÁ EKOLOGIE (ÚSES)

- VZDÁLENOST 50m OD OKRAJE LEŠA
- LOKÁLNÍ BIODORIDOR (LBK)
- INTERAKČNÍ PRVEK (IP)

TECHNICKÁ INFRASTRUKTURA

- OCHRANNÉ PÁSMO VEDENÍ VN
- VENKOVNÍ VEDENÍ VN - 22 kV
- TRAFOSTANICE 220,4 kV, VČ. O.P.
- VODOVODNÍ ŘAD - VÝTLAK, VČ. O.P.
- KANALIZAČNÍ ŘAD, VČ. O.P.

DOPRAVNÍ VYBAVENOST

- MÍSTNÍ A ÚČELOVÉ KOMUNIKACE
- OCHRANNÉ PÁSMO KOMUNIKACÍ

LIMITY VYUŽITÍ ÚZEMÍ

- ZÁPLAVOVÉ ÚZEMÍ Q100
- ARCHEOLOGICKÁ ZÓNA
- OCHRANNÉ PÁSMO VEDENÍ VN
- TRAFOSTANICE 220,4 kV, VČ. O.P.
- VODOVODNÍ ŘAD - VÝTLAK, VČ. O.P.
- KANALIZAČNÍ ŘAD, VČ. O.P.
- VZDÁLENOST 50m OD OKRAJE LEŠA
- INTERAKČNÍ PRVEK (IP)
- OCHRANNÉ PÁSMO KOMUNIKACÍ

Záznam o účinnosti	
Vydávající správní orgán: Zastupitelstvo městyse Štěkeň	Číslo jednací:
Datum vydání:	Datum nabytí účinnosti:
Oprávněná úřední osoba pořizovatele Jméno a příjmení: Bc. Jaroslav Bašta funkce: Fyzická osoba, která má osvědčení Městský úřad Strakonice podpis:	otisk úředního razítka pořizovatele

A + U DESIGN s. r. o. ARCHITEKTI BRŮHA & POLCAROVÁ
PROJEKČNÍ A INŽENÝRSKÁ KANCELÁŘ, U ČERNÉ VĚŽE 9, Č.BUDĚJOVICE t: 387436898 audeign@audesign.cz

VEDOUCÍ PROJEKTANT		ZODPOVĚDNÝ PROJEKTANT		KRESLIL	
ING. ARCH. J. BRŮHA		ING. ARCH. VL. FUČÍK		ING. DANIELA PAVLIŠOVÁ	
POŘIZOVATEL MĚÚ STRAKONICE, ODBOR ROZVOJE					
AKCE ZMĚNA č.2 ÚPO ŠTĚKEŇ Příloha k OOP					ČÍSLO VÝKRESU II.1
VÝKRES KOORDINAČNÍ VÝKRES					ČÍSLO PARÉ
STUPEŇ NÁVRH		MĚŘÍTKO	1:5 000	DATUM 8/2010	
FORMÁT A3		ČÍSLO ZAKÁZKY	Z/008.3-09		