


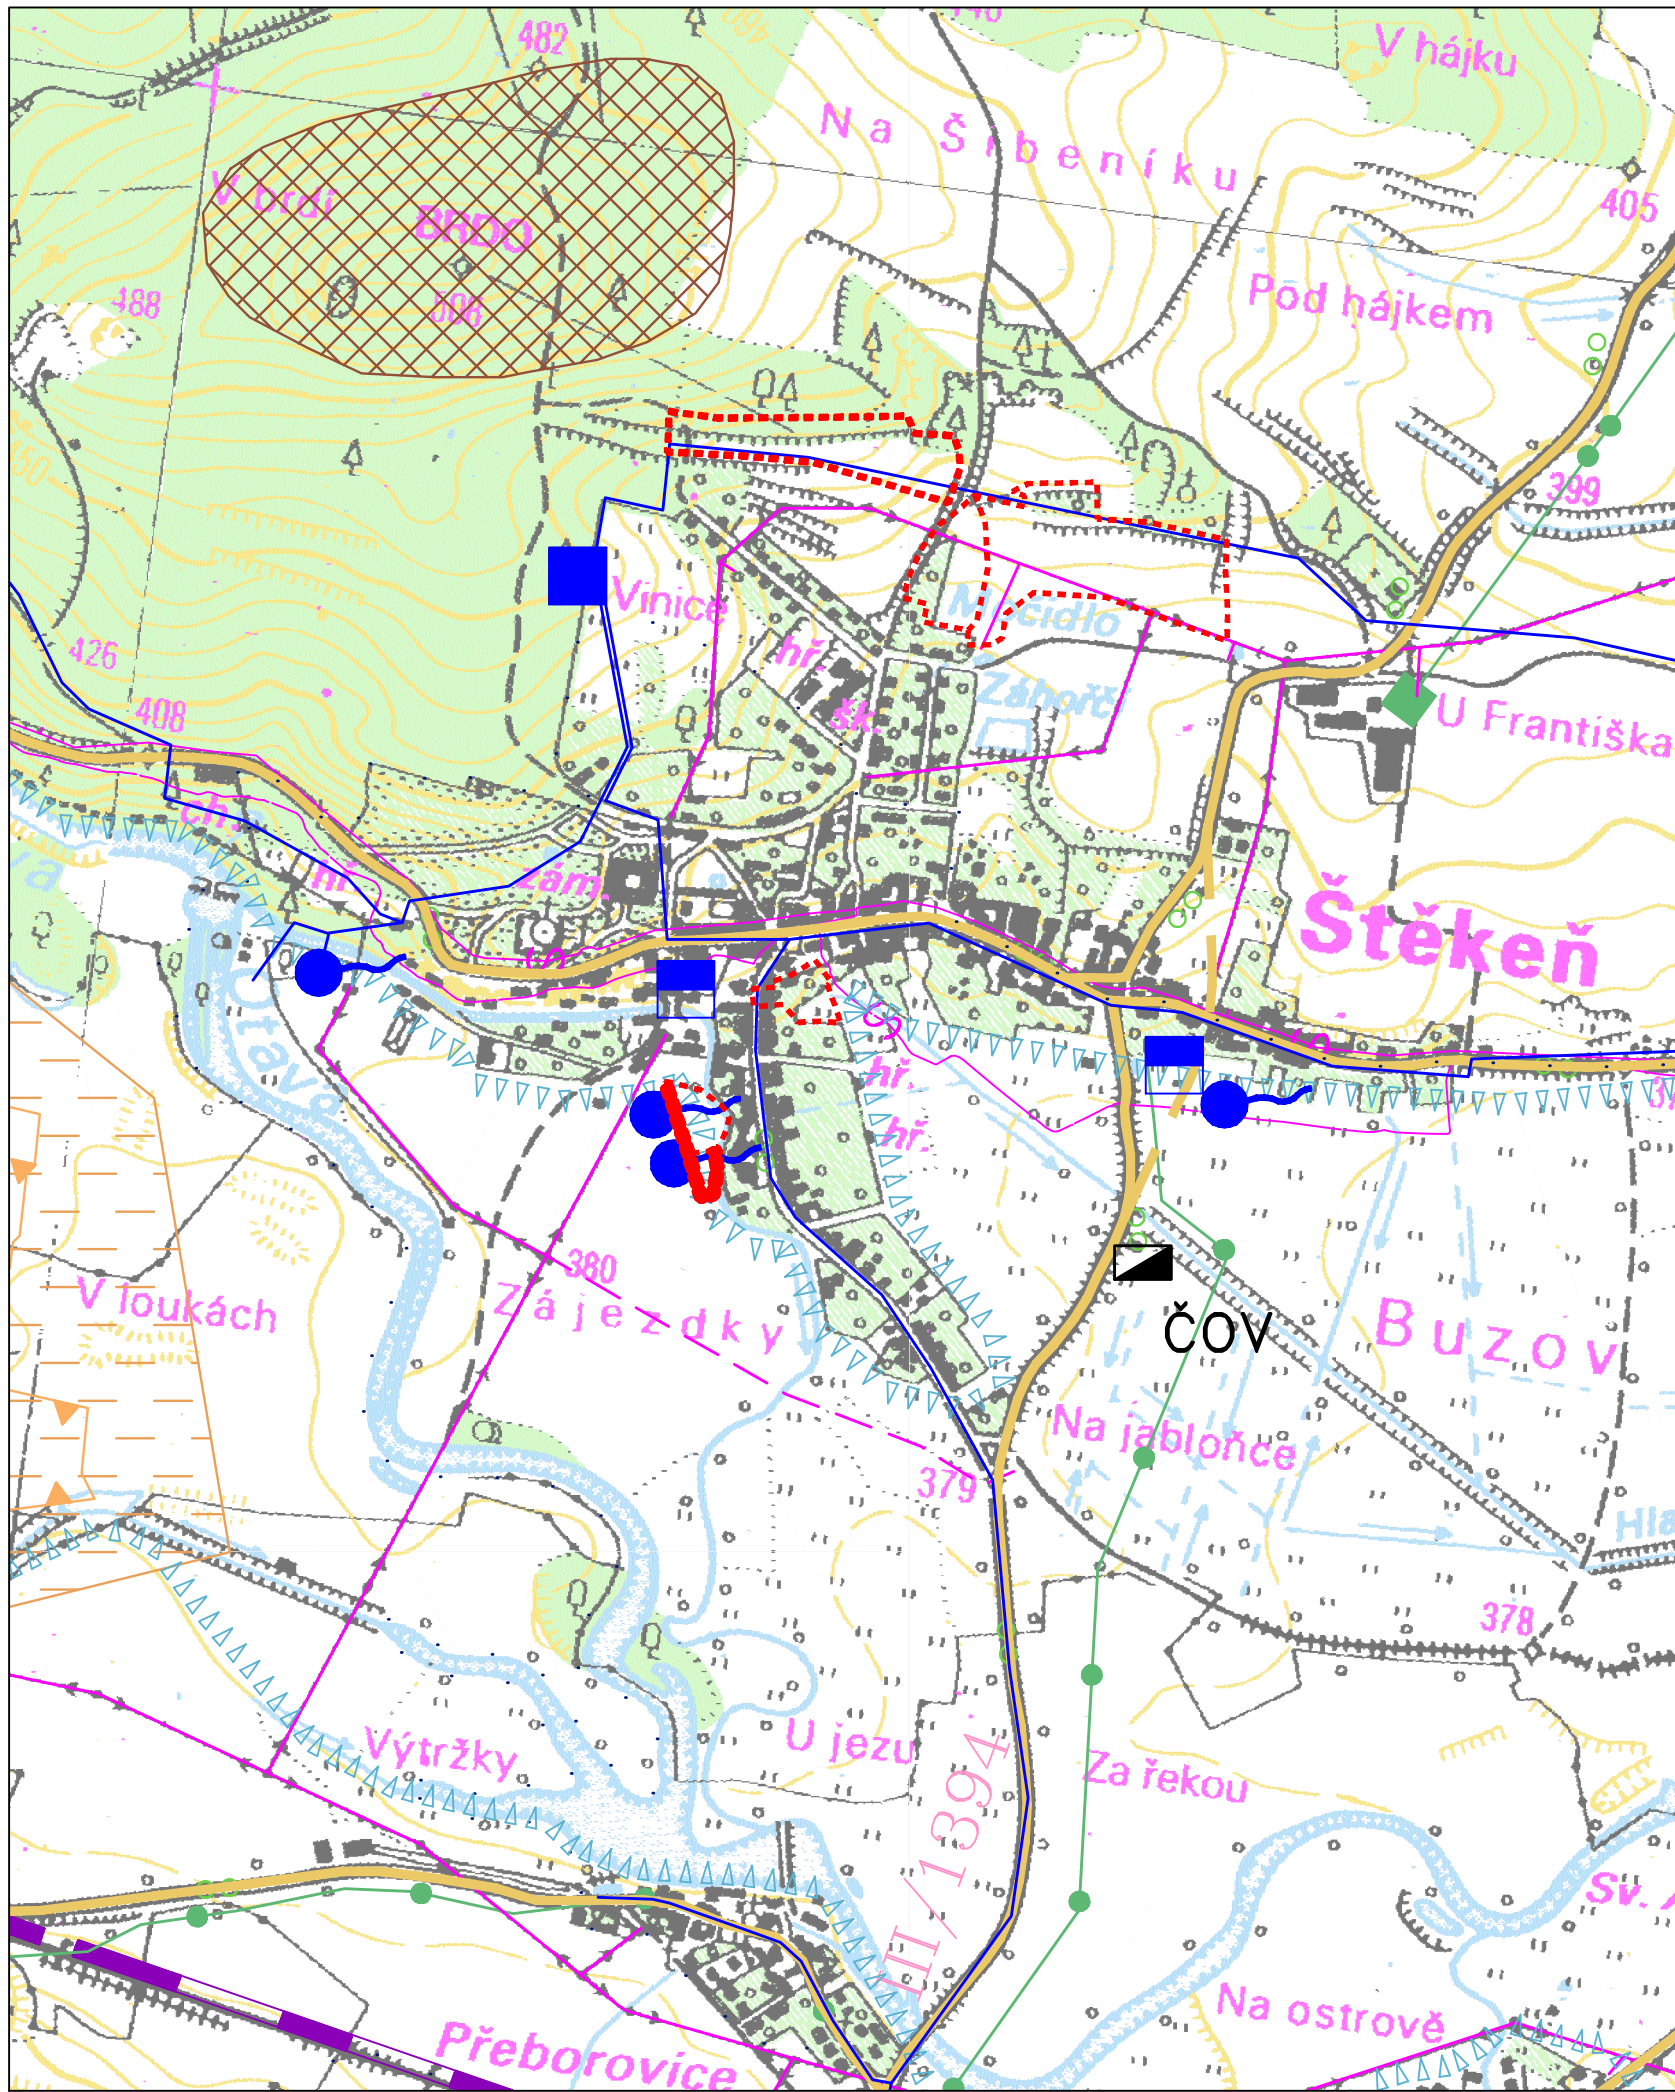

ZMĚNA č.2 ÚZEMNÍHO PLÁNU MĚSTYSE ŠTĚKEŇ
II. ODŮVODNĚNÍ ÚZEMNÍHO PLÁNU
II.2. ŠIRŠÍ VZTAHY
1:10000

LEGENDA

HRANICE A ZNAČENÍ

	HRANICE ŘEŠENÉHO ÚZEMÍ - ZMĚNA Č.2
	ARCHEOLOGICKÉ NEMOVITÉ PAMÁTKY

DOPRAVNÍ VYBAVENOST

	SILNICE III. TŘÍDY + OCHRANNÉ PÁSMO
	ŽELEZNICE
	CYKLOTURISTICKÉ TRASY

LOŽISKA NEROSTNÝCH SUROVIN

	CHRÁNĚNÁ LOŽISKOVÁ ÚZEMÍ
	VÝHRADNÍ LOŽISKA

TECHNICKÁ INFRASTRUKTURA

	VENKOVNÍ VN - 22kV vč. OCHRAN. PÁSMO
	TRASA DÁLKOVÝCH KABELŮ
	PLYNOVOD VTL VČ. OCHRANNÉHO PÁSMO
	REGULAČNÍ STANICE
	PLYNOVOD STL VČ. OCHRANNÉHO PÁSMO
	VODOVODNÍ ŘADY
	ZDROJ PITNÉ VODY (PRAMEN, STUDNA)
	VODOJEM
	ČERPACÍ STANICE
	ÚPRAVNA VODY
	ČOV
	ČOV
	INUNDACE - ZÁPLAVOVÉ ÚZEMÍ

Záznam o účinnosti	
Vydávající správní orgán: Zastupitelstvo městyse Štěkeň	Číslo jednací:
Datum vydání:	Datum nabytí účinnosti:
Oprávněná úřední osoba pořizovatele Jméno a příjmení: Bc. Jaroslav Bařka funkce: Zástupce vedoucího odboru rozvoje Městský úřad Strakonice	otisk úředního razítka pořizovatele
podpis:	

A + U DESIGN s. r. o. ARCHITEKTI BRŮHA & POLCAROVÁ
PROJEKČNÍ A INŽENÝRSKÁ KANCELÁŘ, U ČERNÉ VĚŽE 9, Č.BUDĚJOVICE t: 387436898 audeign@audesign.cz

	VEDOUCÍ PROJEKTANT	ZODPOVĚDNÝ PROJEKTANT	KRESLIL
	ING. ARCH. J. BRŮHA	ING. ARCH. VL. FUČÍK	ING. DANIELA PAVLIŠOVÁ
POŘIZOVATEL MĚÚ STRAKONICE, ODBOR ROZVOJE			

AKCE			ČÍSLO VÝKRESU	
ZMĚNA Č.2 ÚPO ŠTĚKEŇ			II.2	
Příloha k OOP			ČÍSLO PARÉ	
VÝKRES ŠIRŠÍ VZTAHY				
STUPEŇ NÁVRH		MĚŘITKO	1:10 000	DATUM 8/2010
FORMÁT A3		ČÍSLO ZAKÁZKY	Z/008.3-09	