


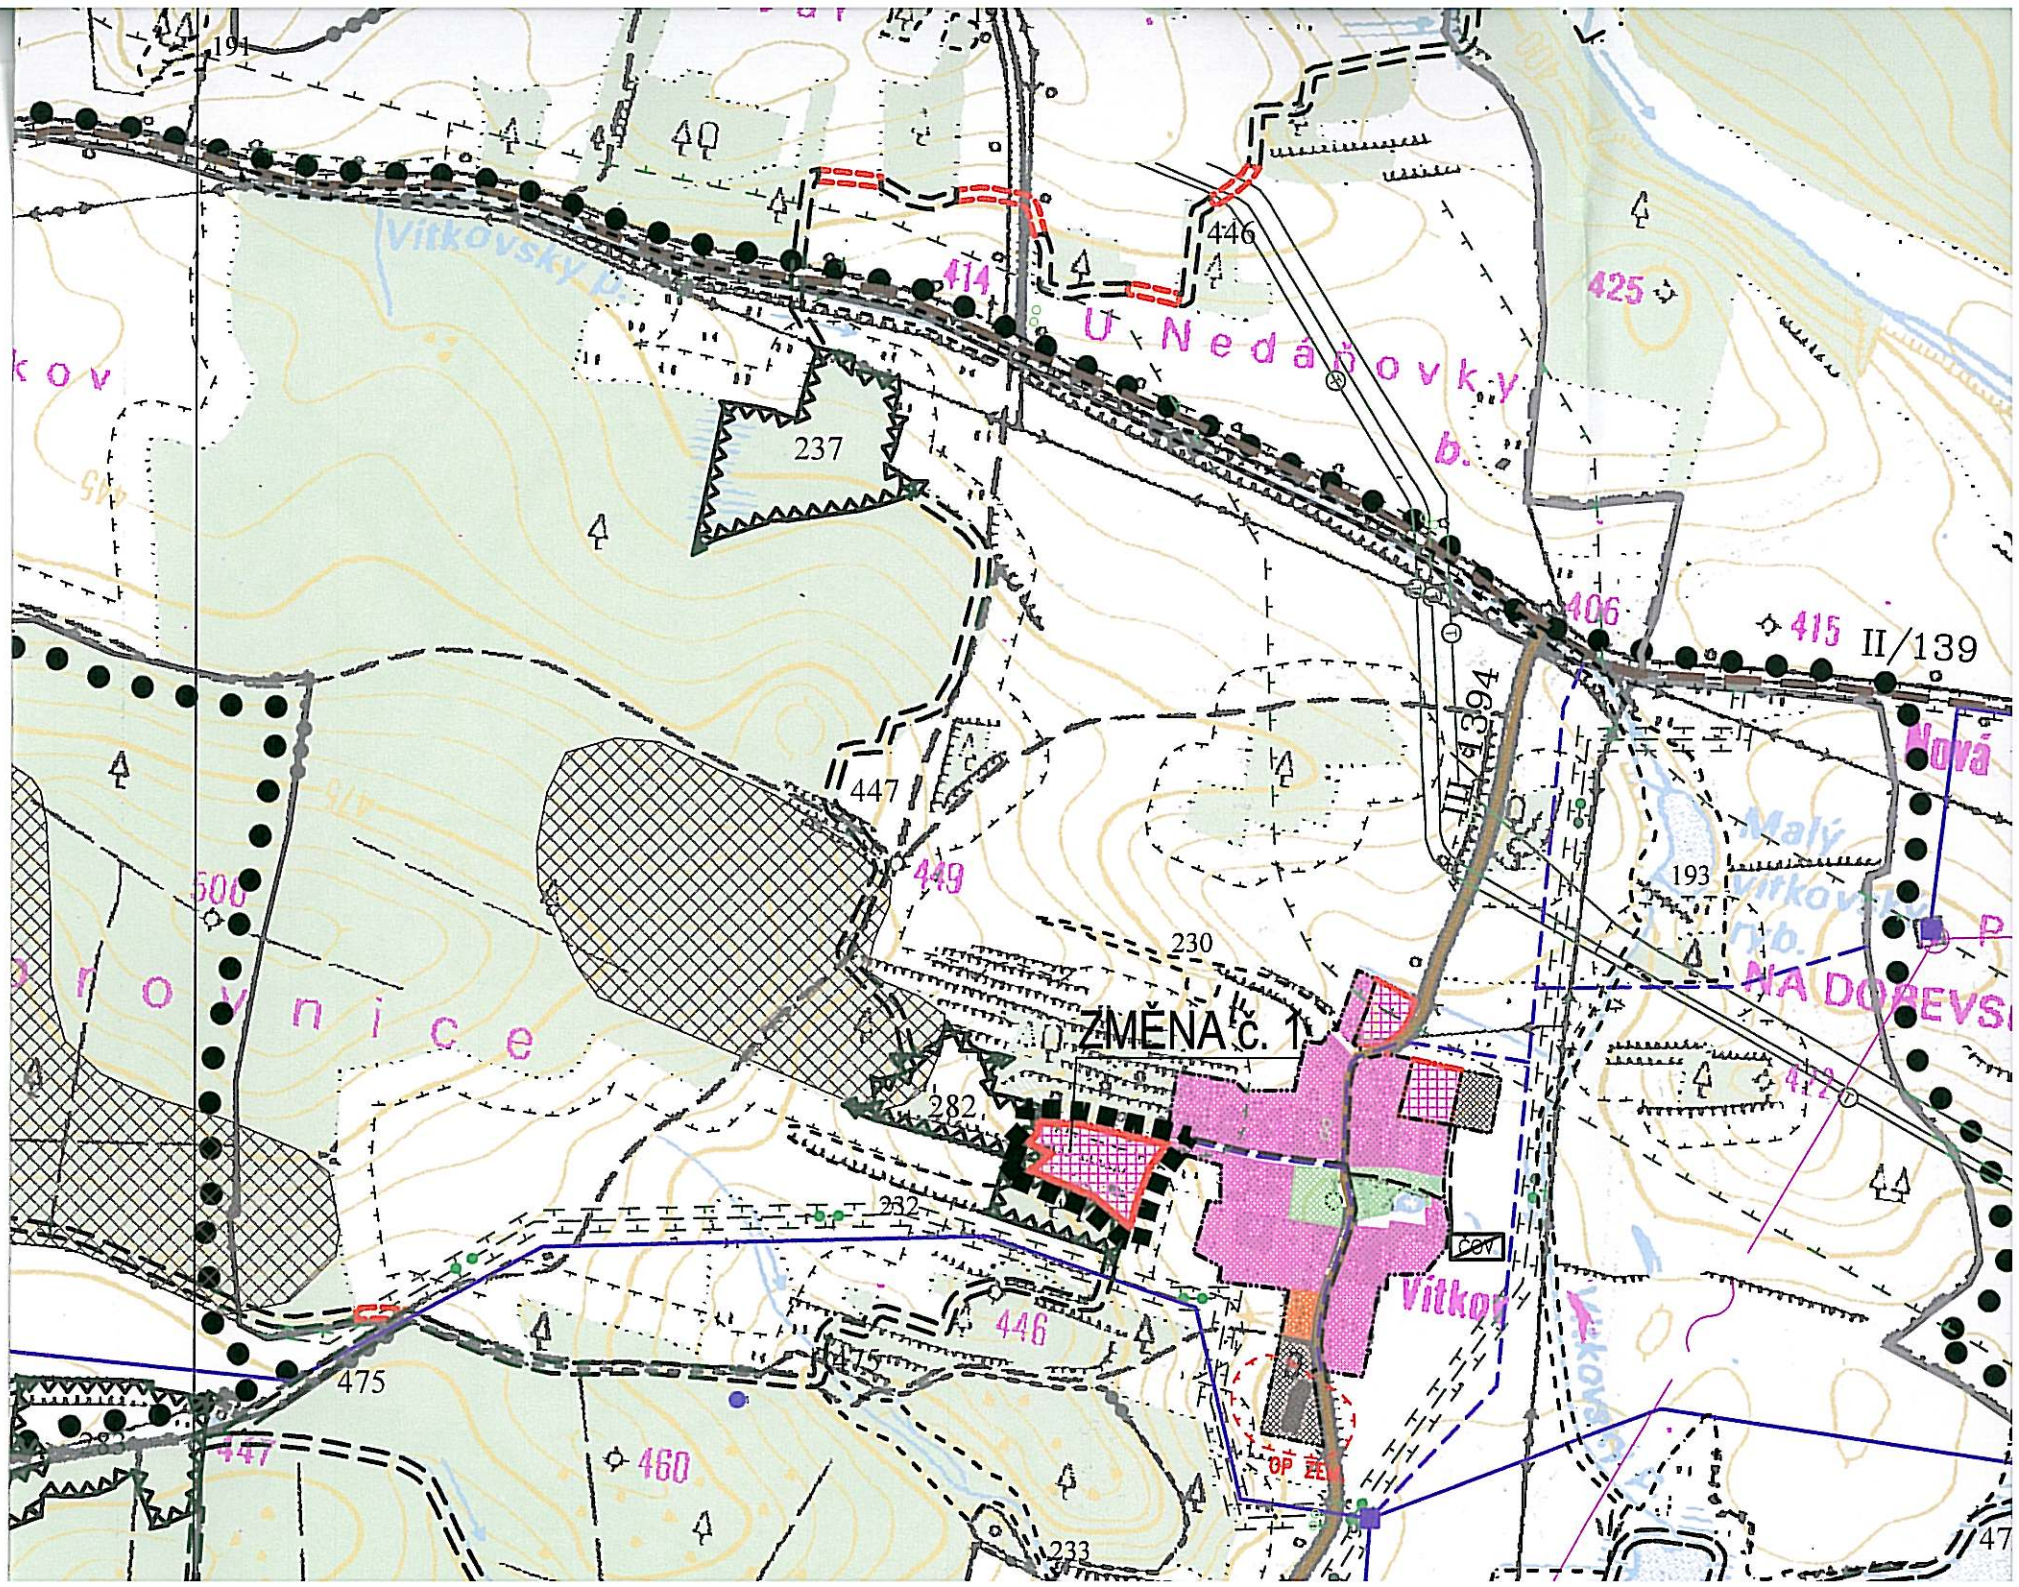

ZMĚNA č. 1 ÚPO ŠTĚKEŇ

LEGENDA

HRANICE A ZNAČENÍ

STAV	NÁVRH - I. ETAPA	NÁVRH - II. ETAPA	
			HRANICE ZMĚNY č. 1 ÚPO ŠTĚKEŇ
			HRANICE ÚZEMNÍHO PLÁNU OBCE
			HRANICE OKRESU
			HRANICE SPRÁVNÍHO ÚZEMÍ
			HRANICE KATASTRÁLNÍHO ÚZEMÍ
			HRANICE SOUČASNĚ ZASTAVĚNÉHO ÚZEMÍ
			HRANICE ZASTAVITELNÉHO ÚZEMÍ
			HRANICE KPZ ŠTĚKEŇSKO
			OCHRANNÁ PÁSMA
			OCHRANNÉ PÁSMO PUPFL

OCHRANA PAMÁTEK

			ARCHEOLOGICKÉ NEMOVITÉ PAMÁTKY ZAPSANÉ V SEZNAMU NKP
			ARCHEOLOGICKÉ NEMOVITÉ PAMÁTKY

FUNKČNÍ VYUŽITÍ ZASTAVITELNÉHO ÚZEMÍ

			SMÍŠENÁ INDIVIDUÁLNÍ OBYTNÁ (SIN)
			OBČANSKÁ VYBAVENOST (OV)
			PODNIKATELSKÉ AKTIVITY (PA)
			ZEMĚDĚLSKÁ VÝROBA (ZV)
			SPORTOVNĚ REKREAČNÍ (SR)
			INDIVIDUÁLNÍ REKREACE (IR)
			TECHNICKÁ VYBAVENOST (TV)

FUNKČNÍ TYP NEZASTAVITELNÉHO ÚZEMÍ

			ZELEŇ PARKOVÁ (ZP)
			ZELEŇ KRAJINNÁ REKREAČNÍ (ZKR)
			POZEMKY URČENÉ K PLNĚNÍ FUNKCÍ LESA (PUPFL)
			POZEMKY URČENÉ K PLNĚNÍ FUNKCÍ LESA (PUPFL)