


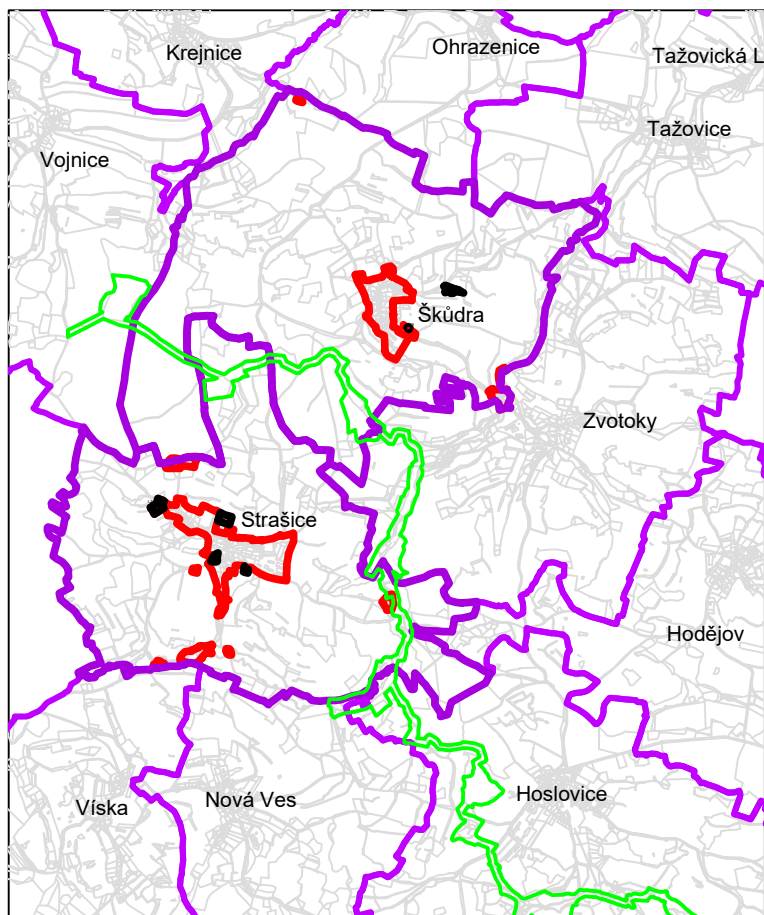

LEGENDA

	HRANICE KATASTRÁLNÍHO ÚZEMÍ
	HRANICE ZASTAVĚNÉHO ÚZEMÍ
	HRANICE LOKALIT ZMĚNY
	NBK

AKCE

ODŮVODNĚNÍ ZMĚNY Č.1 ÚZEMNÍHO PLÁNU STRAŠICE

OBJEDNATEL OBEC STRAŠICE		POŘIZOVATEL OBECNÍ ÚŘAD STRAŠICE	
PROJEKTANT Ing. arch. ZDENĚK GOTTFRIED aut. architekt ČKA 02424		AUTORIZAČNÍ RAZÍTKO	ČÍSLO PARÉ
ZHOTOVITEL Ing. arch. ZDENĚK GOTTFRIED IČ 41874439 NOVOHRADSKÁ 1 370 01 ČESKÉ BUDĚJOVICE TELEFON: 604 236 808 WWW.ZDENEKGOTTFRIED.CZ			
STUPEŇ NÁVRH PRO OPAKOVANÉ VEŘEJNÉ PROJEDNÁNÍ			DATUM 7.11.2021
VÝKRES VÝKRES ŠIRŠÍCH VZTAHŮ			
ČÍSLO VÝKRESU II/3		MĚŘÍTKO 1:50 000	