
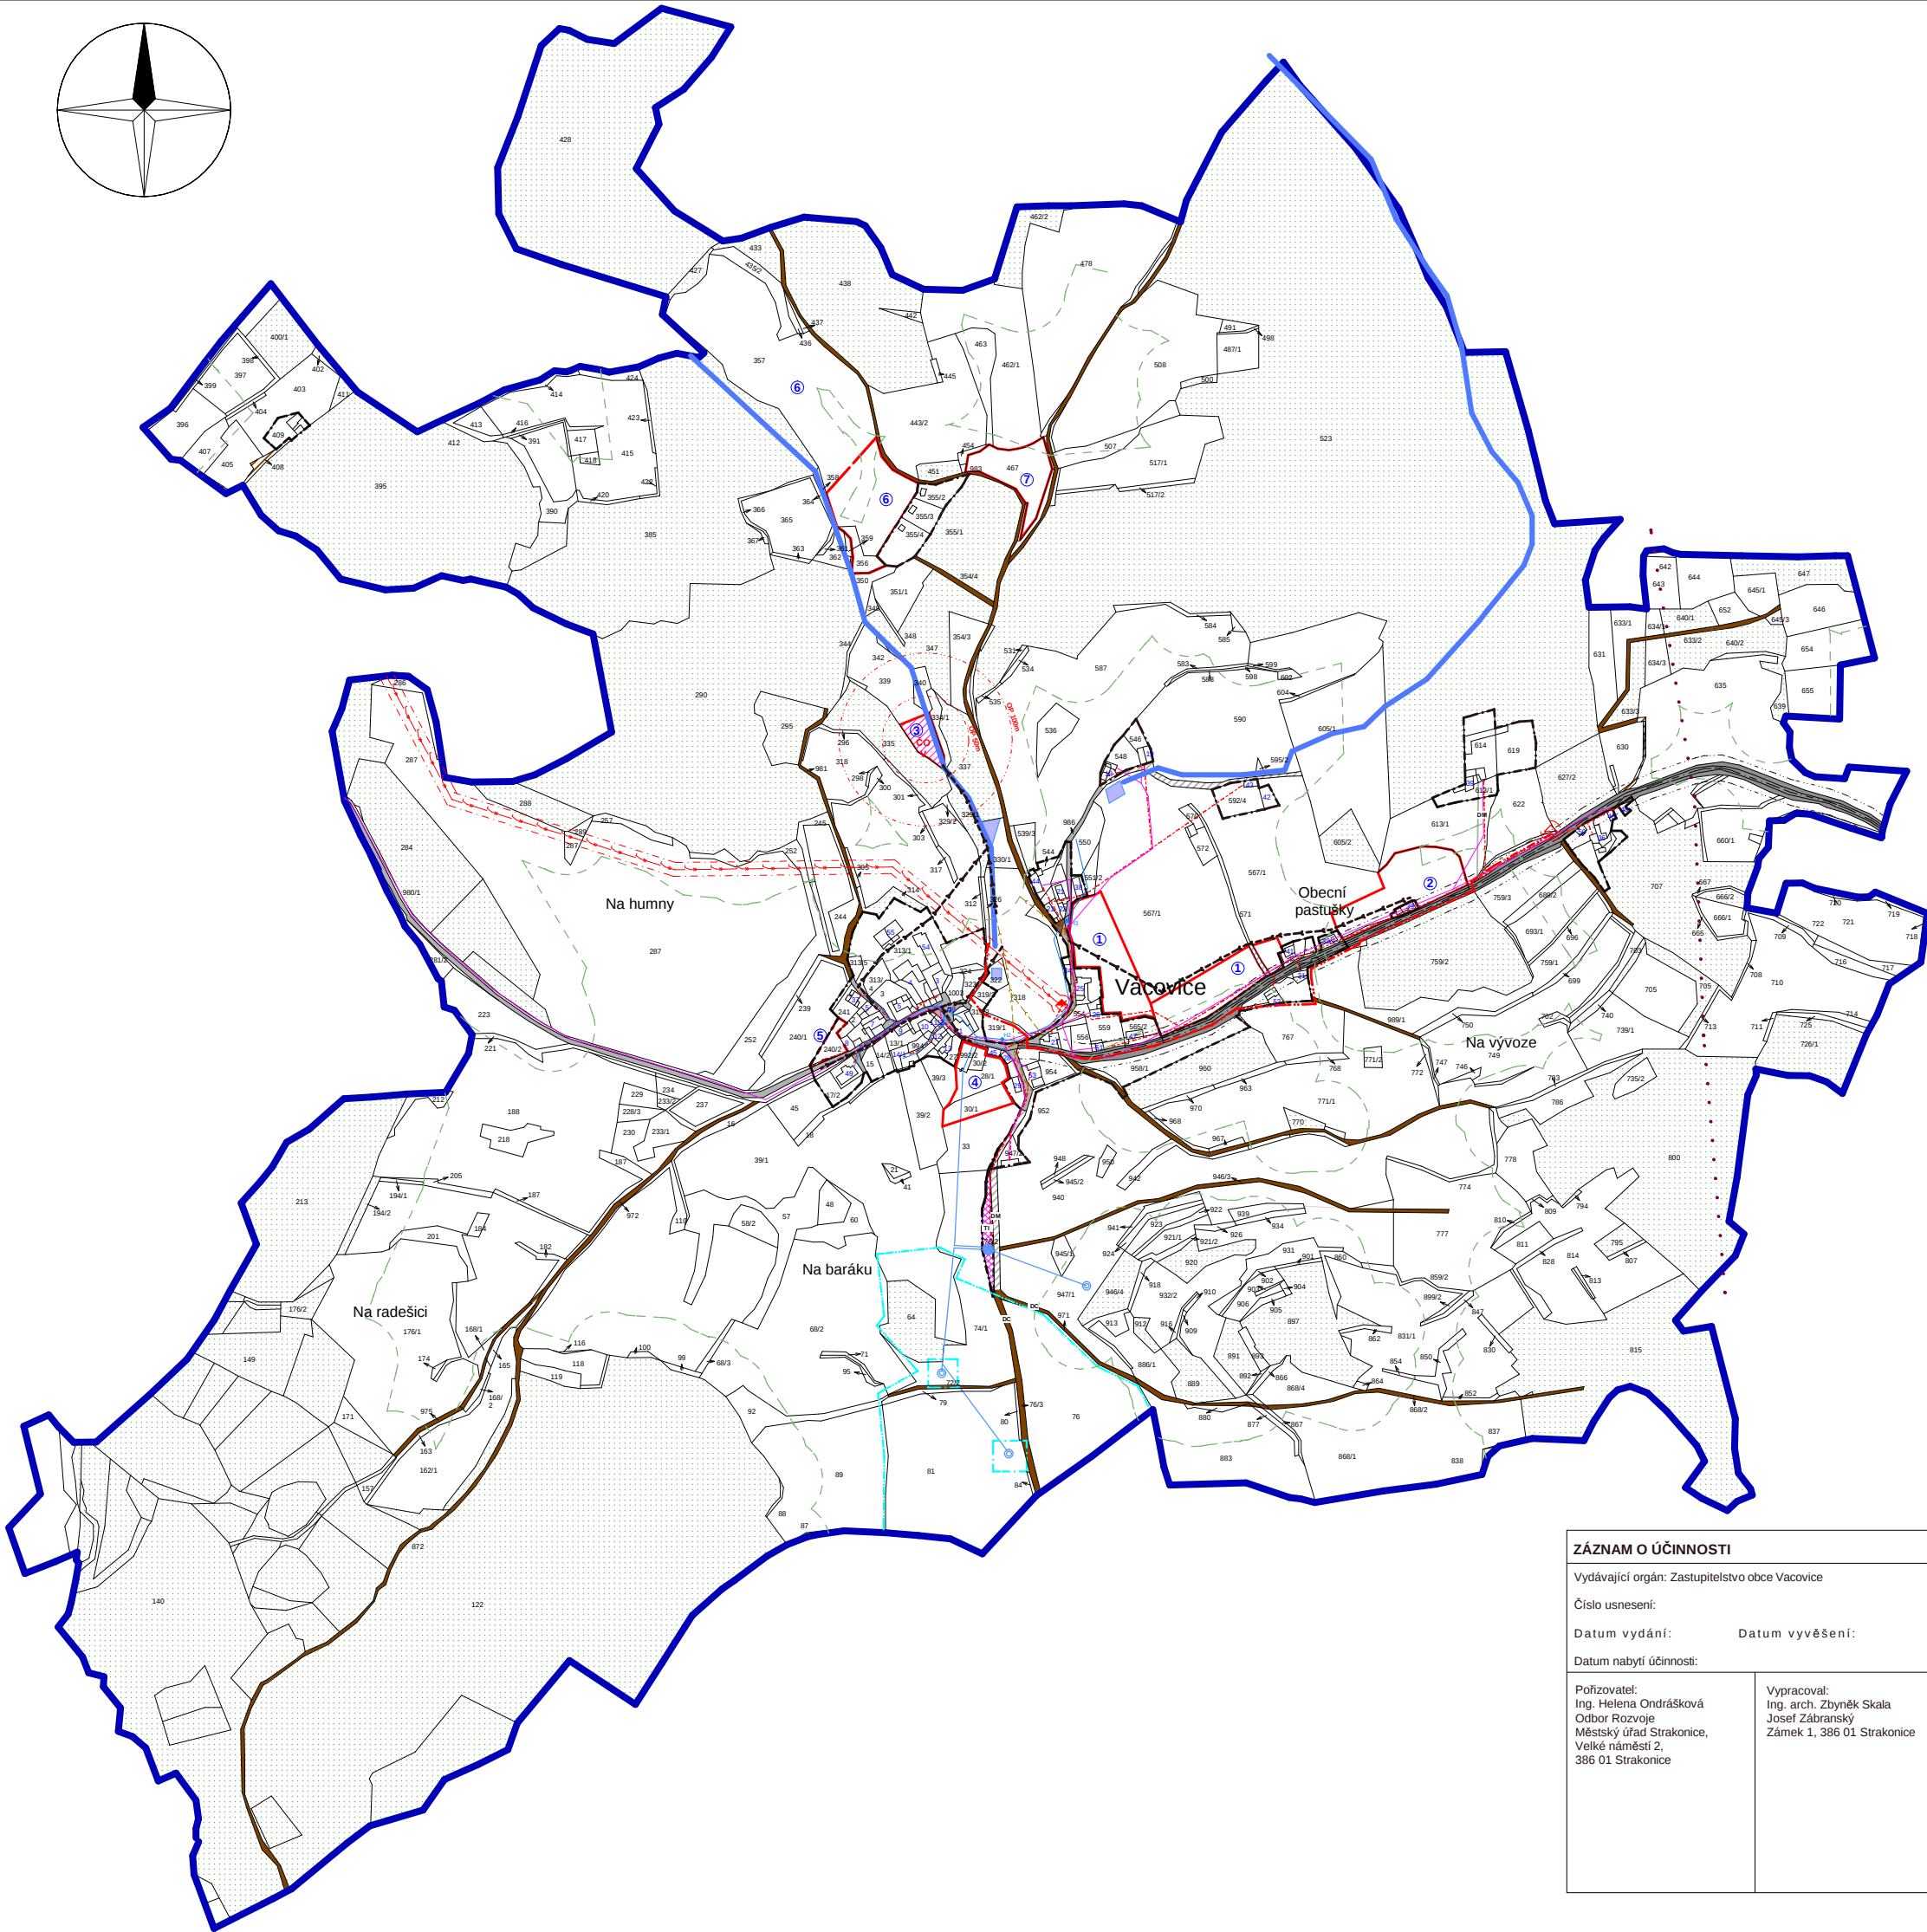


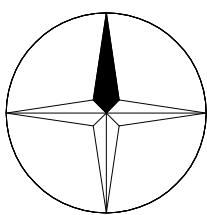

Legenda

hranice, území

	HRANICE ŘEŠENÉHO ÚZEMÍ
	HRANICE PARCEL A PLOCH
	vrstevnice a=5m
	HRANICE ZASTAVITELNÝCH PLOCH
	HRANICE PLOCH PŘESTAVBY
	HRANICE ZASTAVĚNÉHO ÚZEMÍ

plochy s rozdílným způsobem využití

STABILIZOVANÉ PLOCHY	PLOCHY ZMĚN	ÚZEMNÍ REZERVY	
			DOPRAVNÍ INFRASTRUKTURA - silniční (komunikace III.tř)
			DOPRAVNÍ INFRASTRUKTURA - silniční (místní komunikace)
			DOPRAVNÍ INFRASTRUKTURA - silniční (poľní a lesní cesty)
			TECHNICKÁ INFRASTRUKTURA

ostatní zobrazené plochy s rozdílným způsobem využití

STABILIZOVANÉ PLOCHY	PLOCHY ZMĚN	ÚZEMNÍ REZERVY	
			PLOCHY VODNÍ A VODOHOSPODÁŘSKÉ
			PLOCHY LESNÍ

technická infrastruktura

STAV	NÁVRH	
		vzdušné vedení 22kV
		zemní kabel VN (OP = 1m - nezakresleno)
		OP vzdušného vedení 22kV - 7m od krajního vodiče
		trafostanice - OP 10m od okraje konstrukce
		místní rozvod elektro - venkovní
		vodní zdroj (studna, vrt)
		vodojem
		veřejný vodovod - hlavní přívod
		veřejný vodovod - místní rozvody
		PHO vodního zdroje I. a II. stupeň
		hydranty
		kanalizace
		telekomunikace - vzdušné vedení
		OP komunikace III.tř - 15 metrů od osy vozovky
		OP ČOV, 100m a 50m

ostatní zobrazené prvky

	ochranné pásmo lesa 50m
--	-------------------------

ÚZEMNÍ PLÁN VACOVICE

ETAPA:	NÁVRH
OBSAH:	Výkres koncepce veřejné a technické infrastruktury
ZADAVATEL:	Obec Vacovice Vacovice 35, 387 19 Čestice
ZHOTOVITEL:	Ing. arch. Zbyněk Skala Zámek 1, 386 01 Strakonice
DATUM:	1/2012
MĚŘÍTKO:	1 : 5 000
Č.VÝKRESU:	5

ZÁZNAM O ÚČINNOSTI	
Vydávající orgán: Zastupitelstvo obce Vacovice	
Číslo usnesení:	
Datum vydání:	Datum vyvěšení:
Datum nabytí účinnosti:	
Pořizovatel: Ing. Helena Ondrášková Odbor Rozvoje Městský úřad Strakonice, Velké náměstí 2, 386 01 Strakonice	Vypracoval: Ing. arch. Zbyněk Skala Josef Zábanský Zámek 1, 386 01 Strakonice

razítko, podpis