



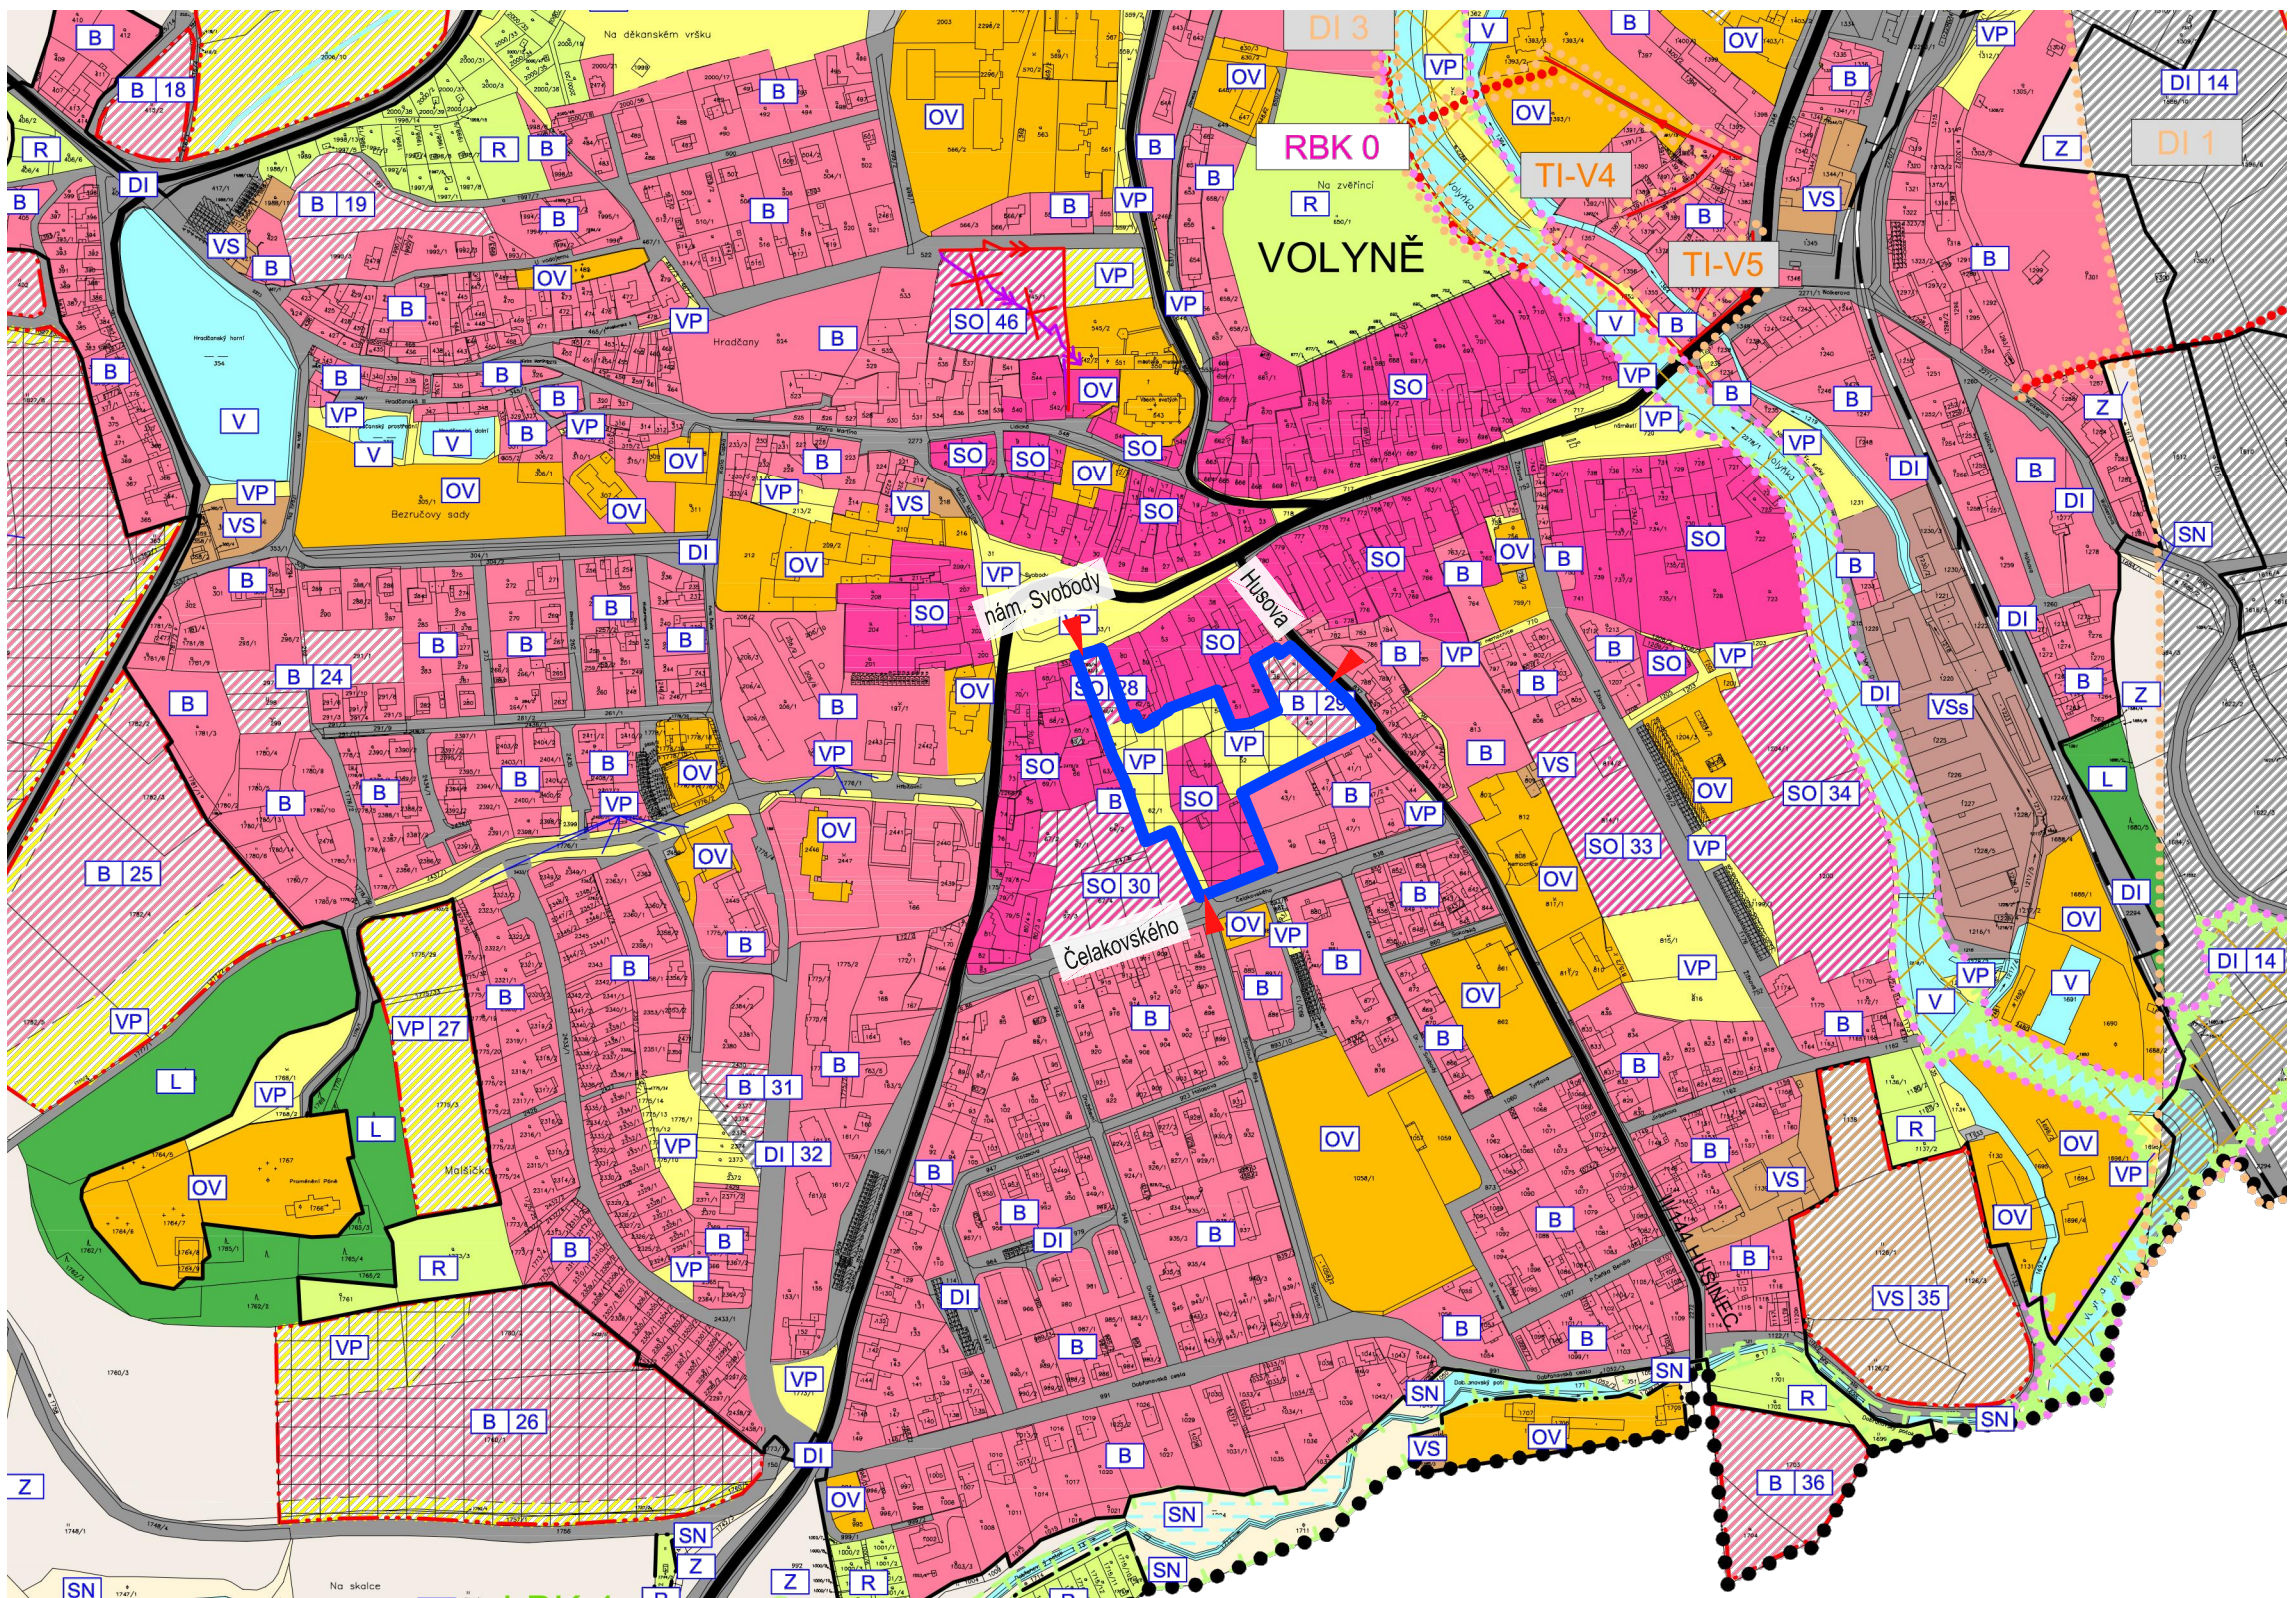

LEGENDA:

- Hranice řešeného území
- ◄ Vstupy do řešeného území
- SO Plochy smíšené obytné
- VP Plochy veřejných prostranství
- B Plochy bydlení

POZN.: MAPOVÝ PODKLAD Z ÚPD MĚSTA VOLYNĚ –
ÚZEMNÍ PLÁN VOLYNĚ, HLAVNÍ VÝKRES, ZPRACOVATEL
PROJEKTOVÝ ATELÍÉR AD S.R.O., ÚNOR 2013

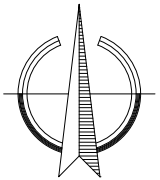

0 100m 200m

ATELIÉR KROČÁK - ARCHITEKT * RIEGROVA 20 * 37001 ČESKÉ BUDĚJOVICE						tel.: +420 387 319 066
Investor: MĚSTSKÝ ÚŘAD VOLYNĚ, NÁMĚSTÍ SVOBODY 41, 387 01 VOLYNĚ						e-mail: atelierkrocak@volny.cz
Akce :						Vyhotoveno :
ÚS VOLYNĚ - CENTRÁLNÍ ČÁST SO 28 A B 29						
Výkres : VÝKRES ŠIRŠÍCH VAZEB						
Autor návrhu : Ing. arch. Jaromír Kročák			Zodpovědný projektant : Ing. arch. Jaromír Kročák		Vypracoval : Ing. Martin Janek	
Číslo zakázky : 14 - 396 - US	Stupeň : US	Měřítko : 1:5000	Datum : DUBEN 2014	Formát : 2xA4	Číslo výkresu : 01	