


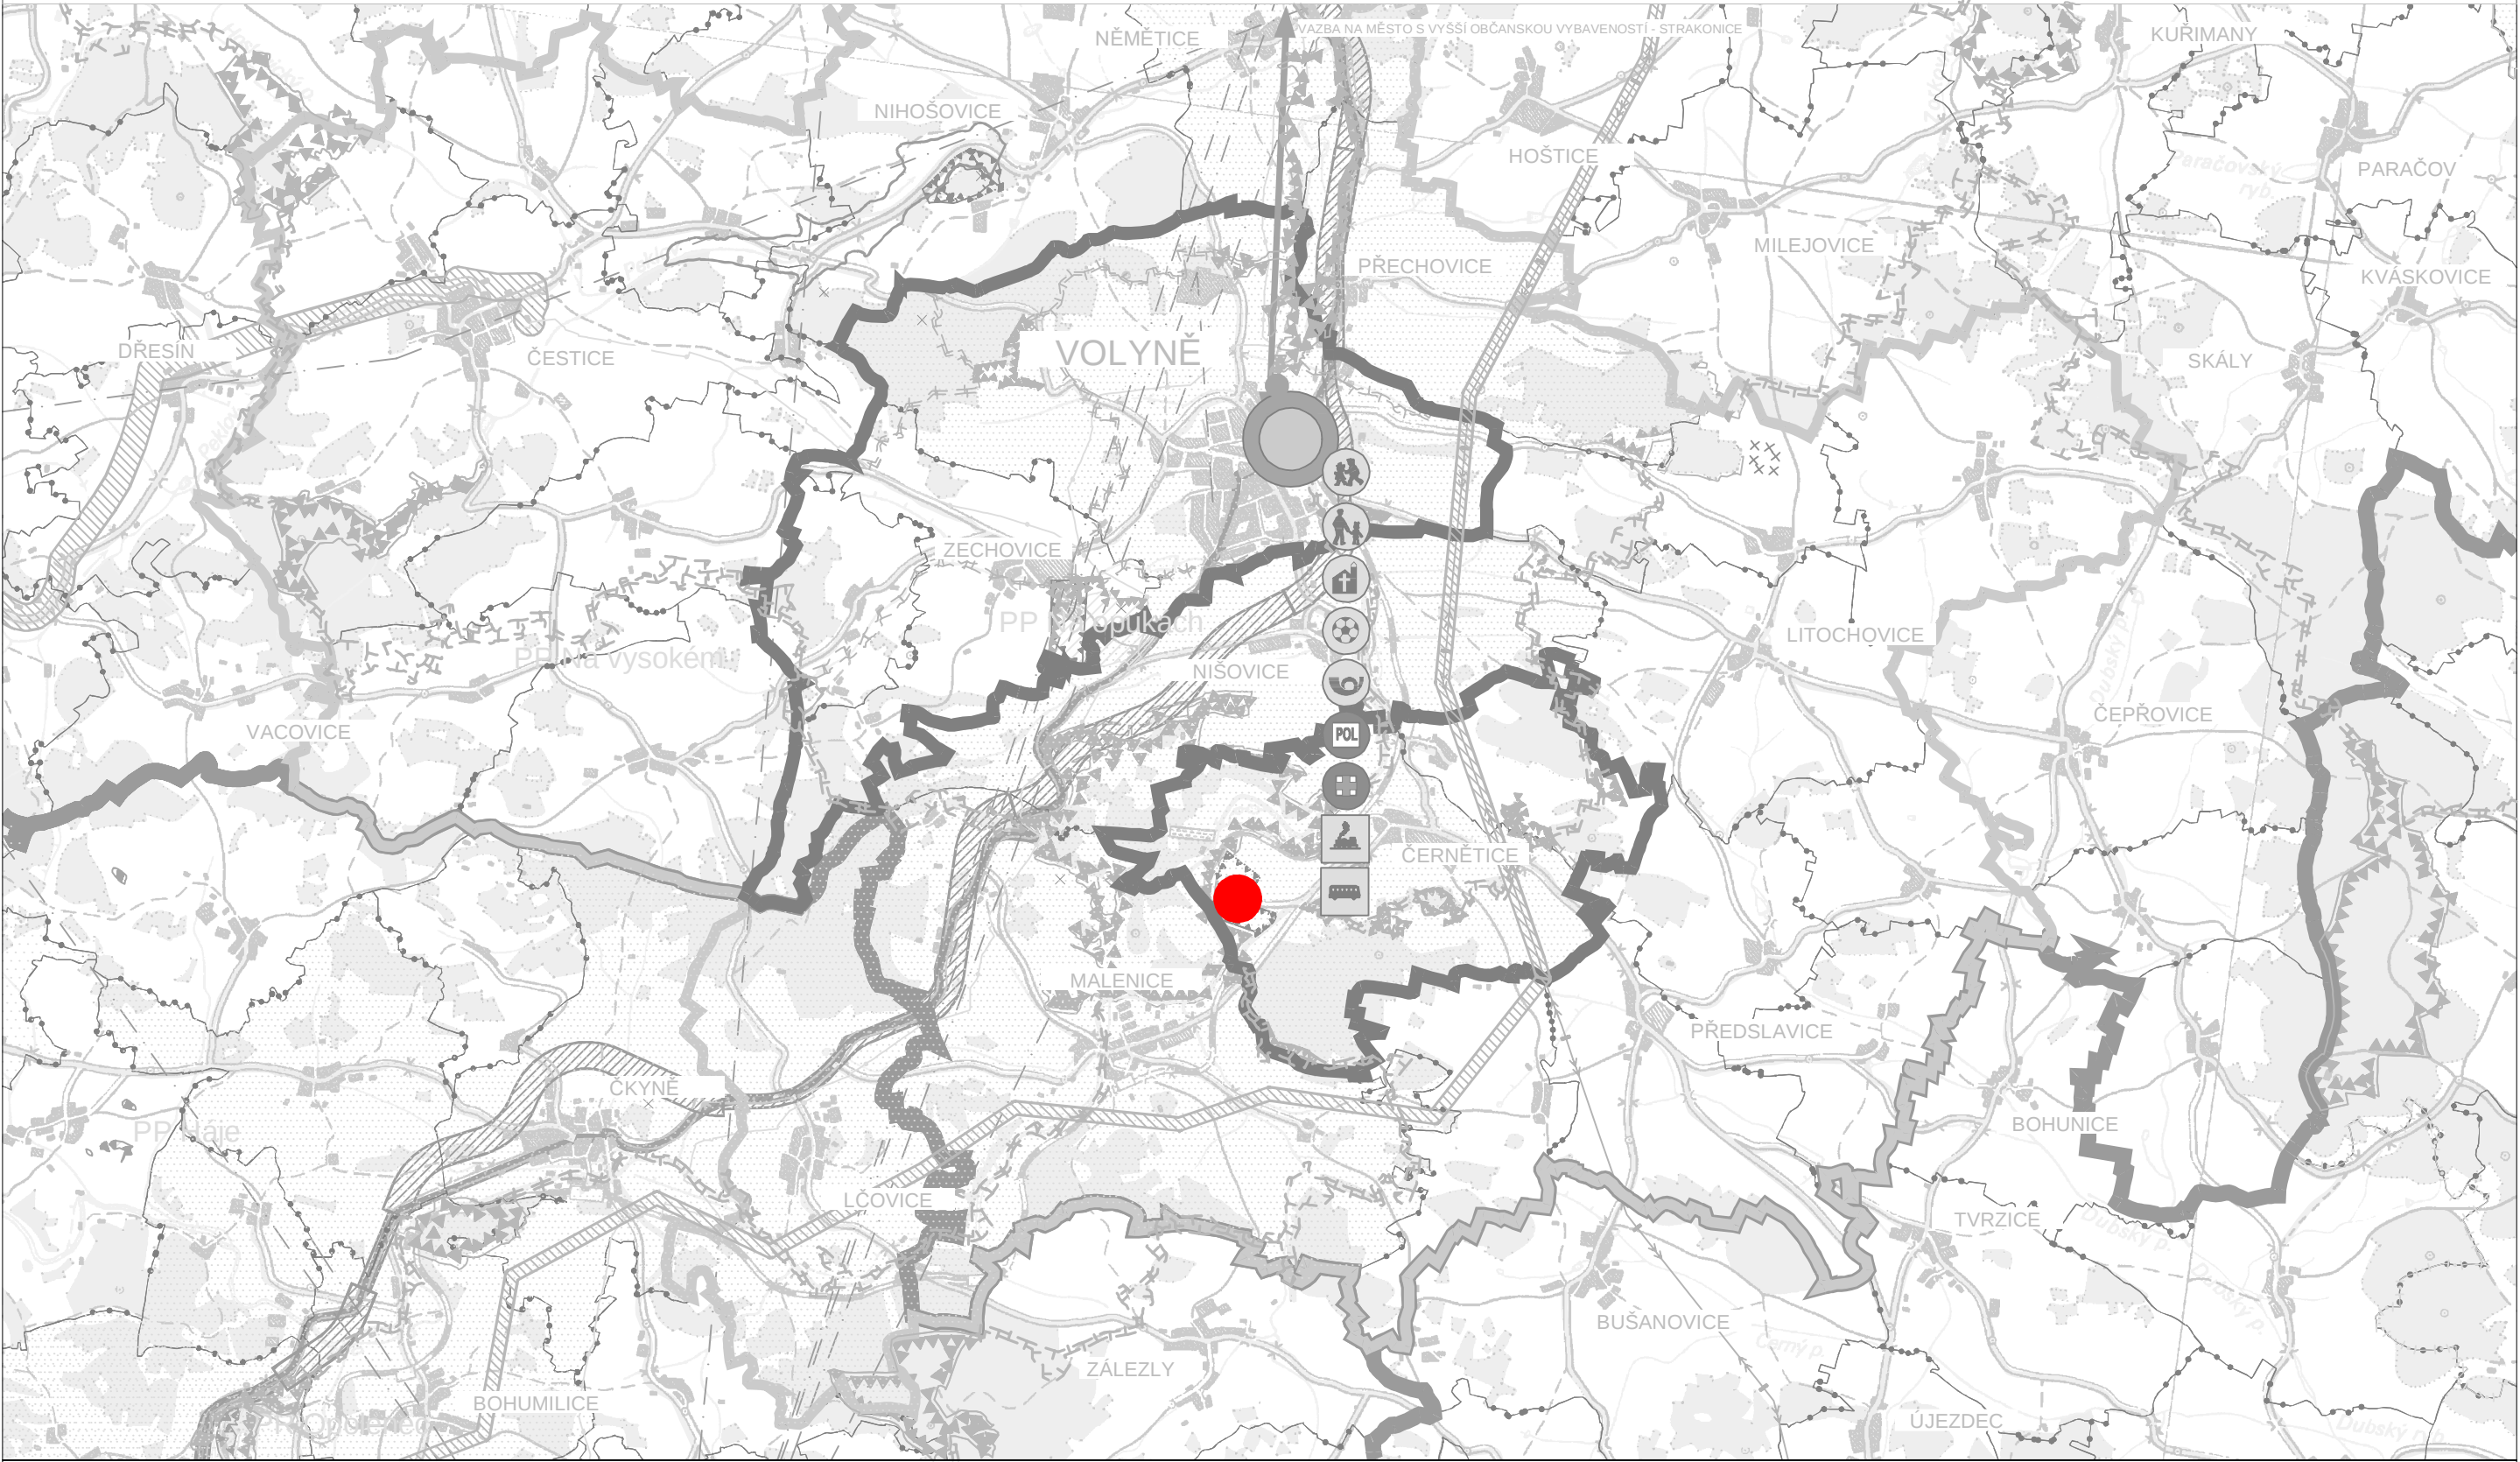

Změna č. 3 Územního plánu Volyně

k.ú. Volyně, Černětice, Starov, Račí u Nišovic a Zechovice

VÝKRES ŠIRŠÍCH VZTAHŮ



LEGENDA:

-  HRANICE ŘEŠENÉHO ÚZEMÍ
-  LOKALITA ŘEŠENÁ ZMĚNOU Č. 3 ÚP VOLYNĚ

ZMĚNA Č. 3 ÚZEMNÍHO PLÁNU VOLYNĚ		
ČÁST: ODŮVODNĚNÍ ZMĚNY ÚP	VÝKRES ŠIRŠÍCH VZTAHŮ	
PROJEKTOVÝ ATELIÉR AD s.r.o. ING. ARCH. JAROSLAV DANĚK		 RAZÍTKA A PODPISY: 
HUSOVA 4, Č. BUDĚJOVICE, 370 01, TEL. 387 312 514, 605 277 998 www.atelierad.cz, atelierad@atelierad.cz, IČ 25194771, DIČ CZ25194771		
ZPRACOVATEL: ING. ARCH. JAROSLAV DANĚK		
KRESLIL: INGRID PETROVICOVÁ		
ČÍSLO ZAKÁZKY: 21_2020	ČÍSLO VÝKRESU: 5	
DATUM: ŘÍJEN 2020		
MĚŘÍTKO: 1 : 50 000		
ZÁZNAM O ÚČINNOSTI		
DATUM NABYTÍ ÚČINNOSTI	14. 11. 2020	
POŘIZOVATEL	SPRÁVNÍ ORGÁN, KTERÝ ZMĚNU Č. 3 ÚP VYDAL	
ING. ARCH. RADEK BOČEK osoba zajišťující splnění kvalifikačních požadavků	ZASTUPITELSTVO MĚSTA VOLYNĚ	
RAZÍTKO A PODPIS:	RAZÍTKO A PODPIS:	