
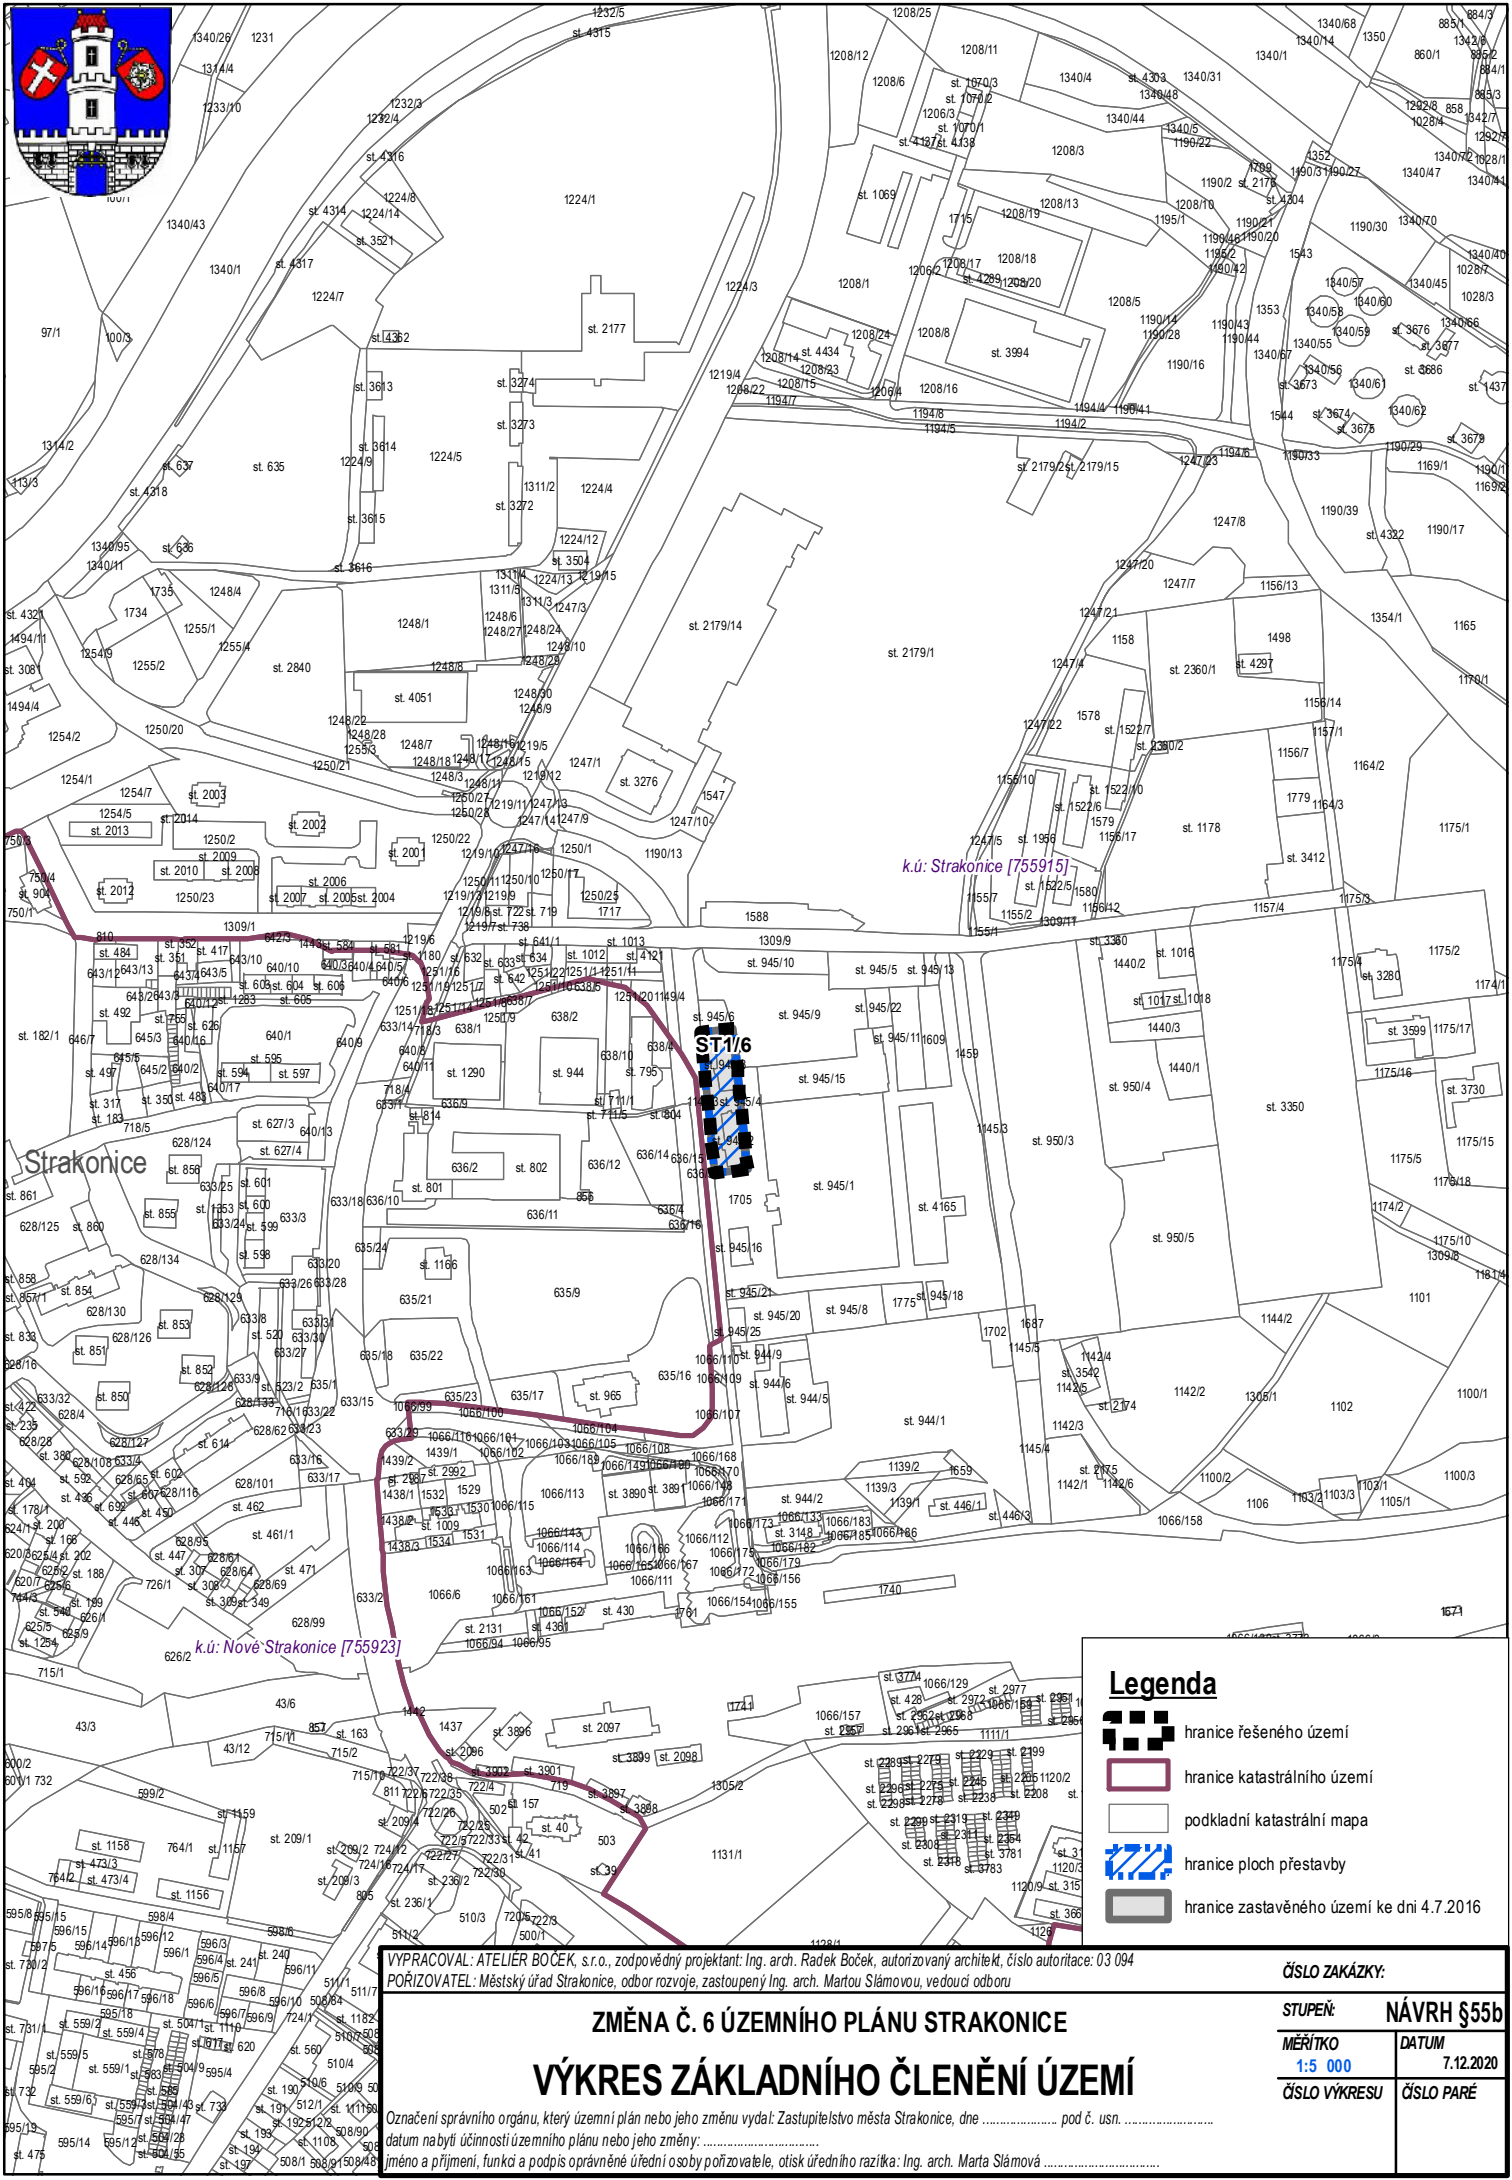


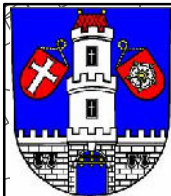

Legenda

- hranice řešeného území
- hranice katastrálního území
- podkladní katastrální mapa
- hranice ploch přestavby
- hranice zastavěného území ke dni 4.7.2016

VYPRACOVAL: ATELIER BOČEK, s.r.o., zodpovědný projektant: Ing. arch. Radek Boček, autorizovaný architekt, číslo autorské: 03 094
PORIZOVATEL: Městský úřad Strakonice, odbor rozvoje, zastoupený Ing. arch. Martou Slámovou, vedoucí odboru

ZMĚNA Č. 6 ÚZEMNÍHO PLÁNU STRAKONICE

VÝKRES ZÁKLADNÍHO ČLENĚNÍ ÚZEMÍ

Označení správního orgánu, který územní plán nebo jeho změnu vydal: Zastupitelstvo města Strakonice, dne pod č. usn.
datum nabytí účinnosti územního plánu nebo jeho změny:
jméno a příjmení, funkce a podpis oprávněné úřední osoby pořizovatele, otisk úředního razítka: Ing. arch. Marta Slámová

ČÍSLO ZAKÁZKY:	
STUPEŇ:	NÁVRH §55b
MĚŘÍTKO	DATUM
1:5 000	7.12.2020
ČÍSLO VÝKRESU	ČÍSLO PARÉ