
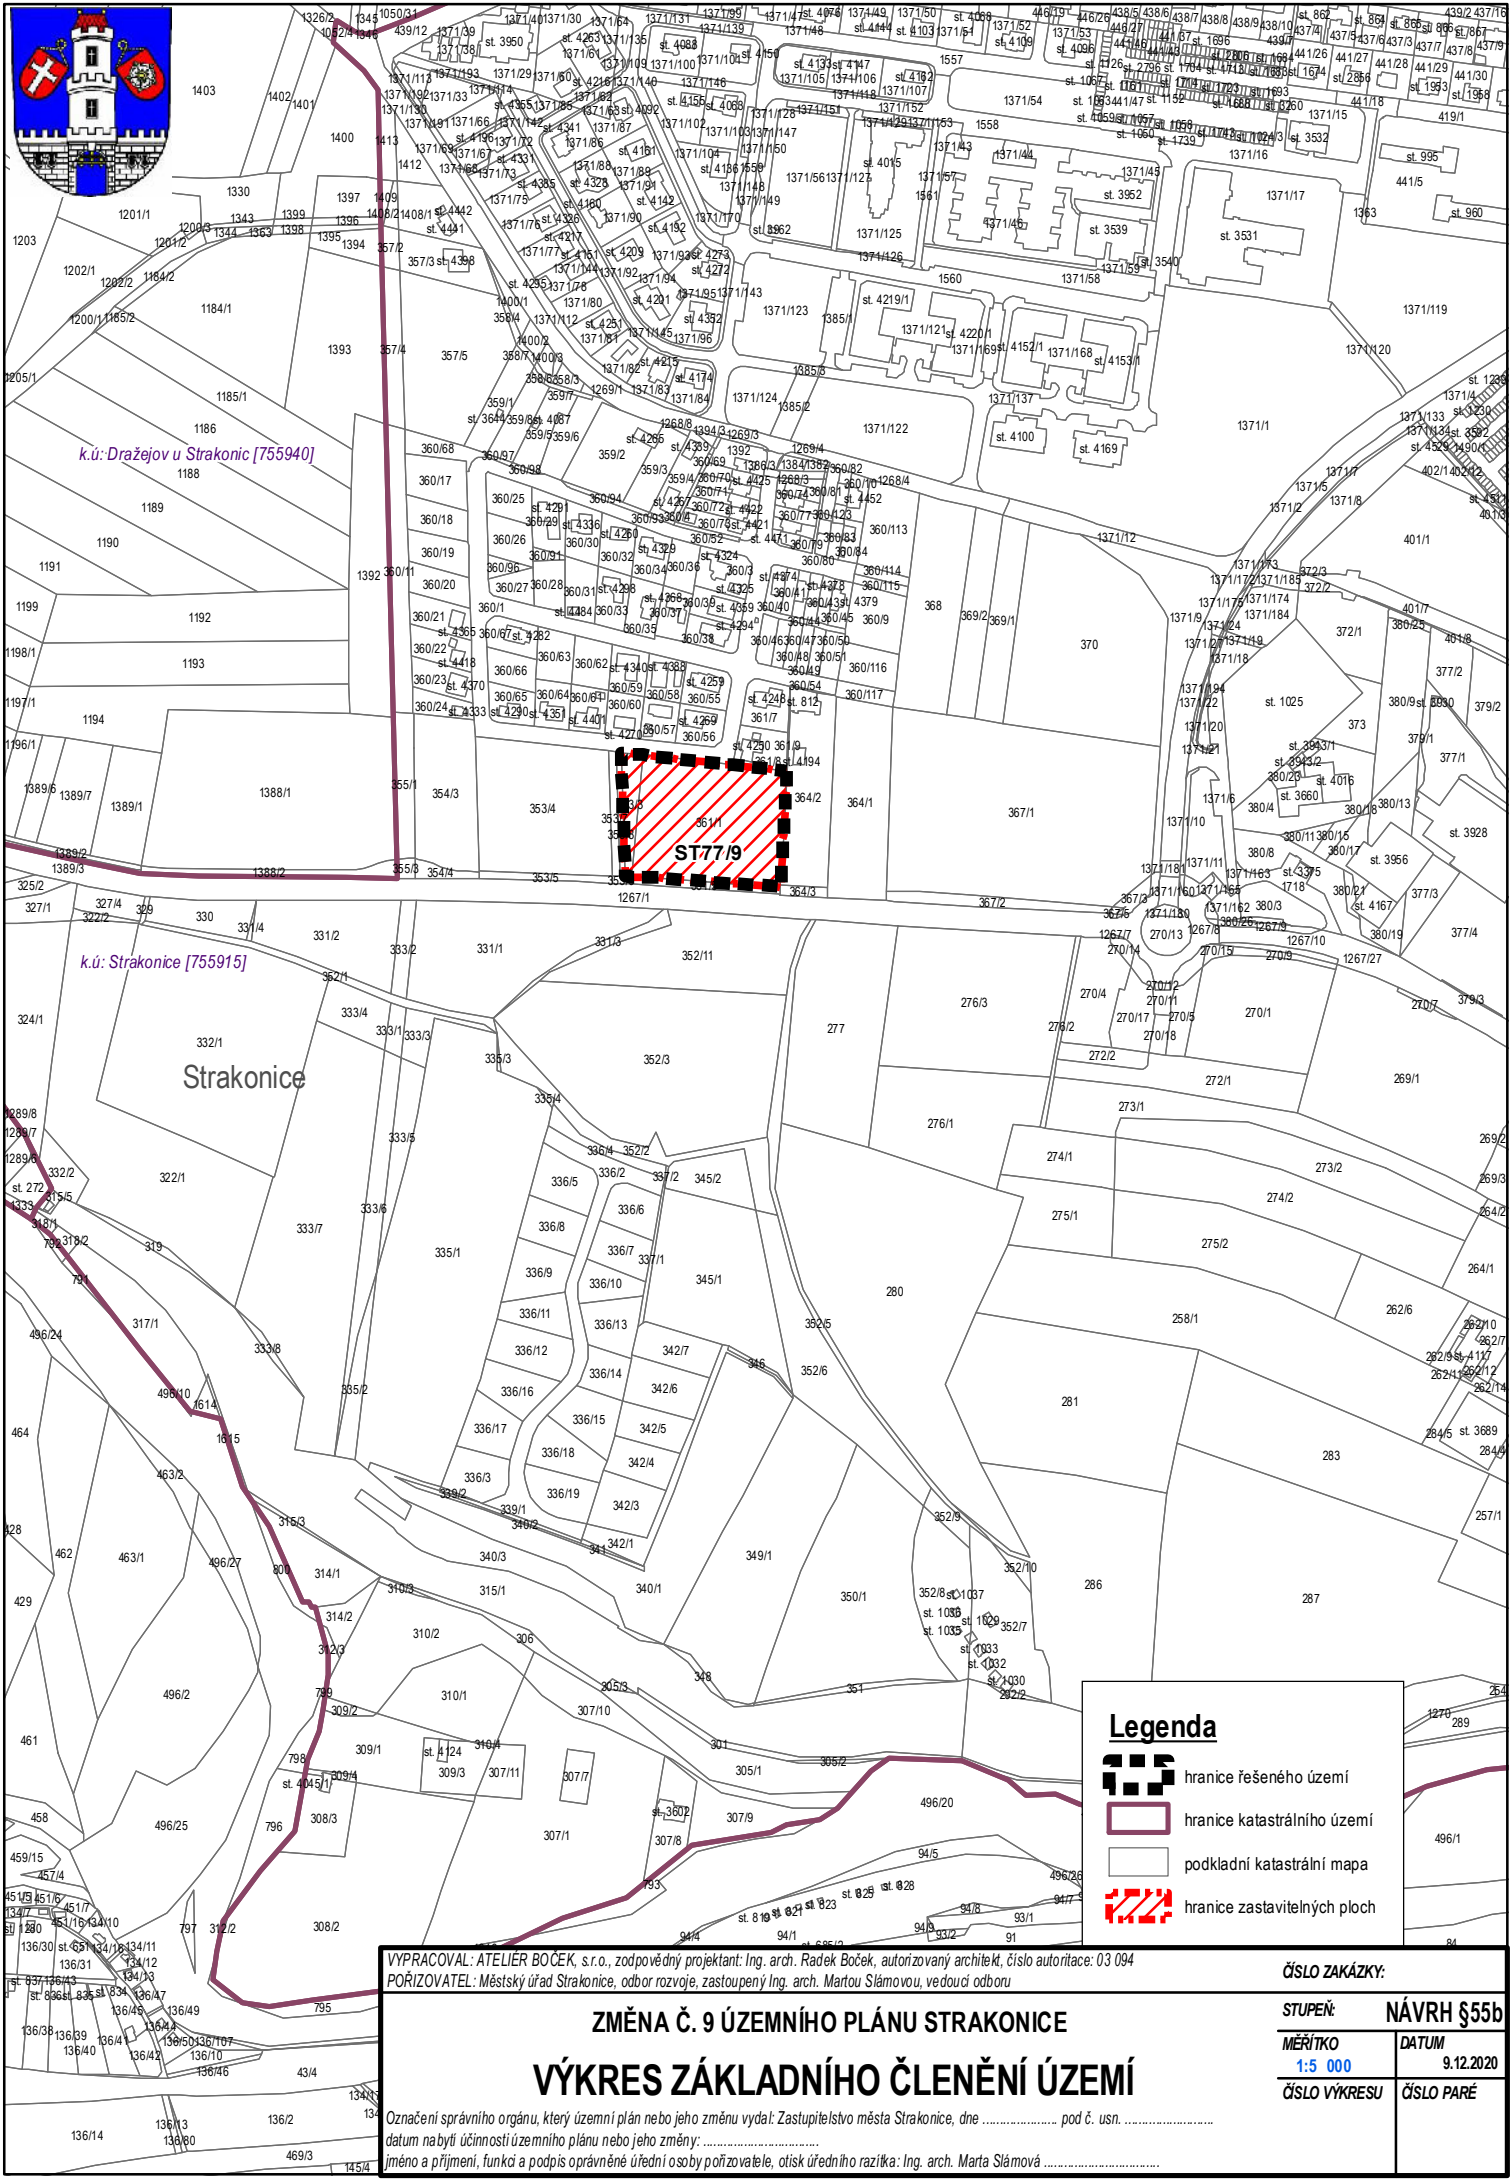


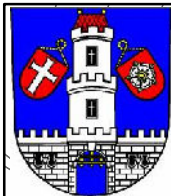

k.ú: Dražejov u Strakonice [755940]

k.ú: Strakonice [755915]

Strakonice

Legenda



hranice řešeného území



hranice katastrálního území



podkladní katastrální mapa



hranice zastavitelných ploch

VYPRACOVAL: ATELIER BOČEK, s.r.o., zodpovědný projektant: Ing. arch. Radek Boček, autorizovaný architekt, číslo aut.ortice: 03 094

PORIZOVATEL: Městský úřad Strakonice, odbor rozvoje, zastoupený Ing. arch. Martou Slámovou, vedoucí odboru

ČÍSLO ZAKÁZKY:

STUPEŇ:

NÁVRH §55b

MĚŘÍTKO

1:5 000

DATUM

9.12.2020

ČÍSLO VÝKRESU

ČÍSLO PARÉ

ZMĚNA Č. 9 ÚZEMNÍHO PLÁNU STRAKONICE

VÝKRES ZÁKLADNÍHO ČLENĚNÍ ÚZEMÍ

Označení správního orgánu, který územní plán nebo jeho změnu vydal: Zastupitelstvo města Strakonice, dne pod č. usn.

datum nabytí účinnosti územního plánu nebo jeho změny:

jméno a příjmení, funkce a podpis oprávněné úřední osoby pořizovatele, otisk úředního razítka: Ing. arch. Marta Slámová