
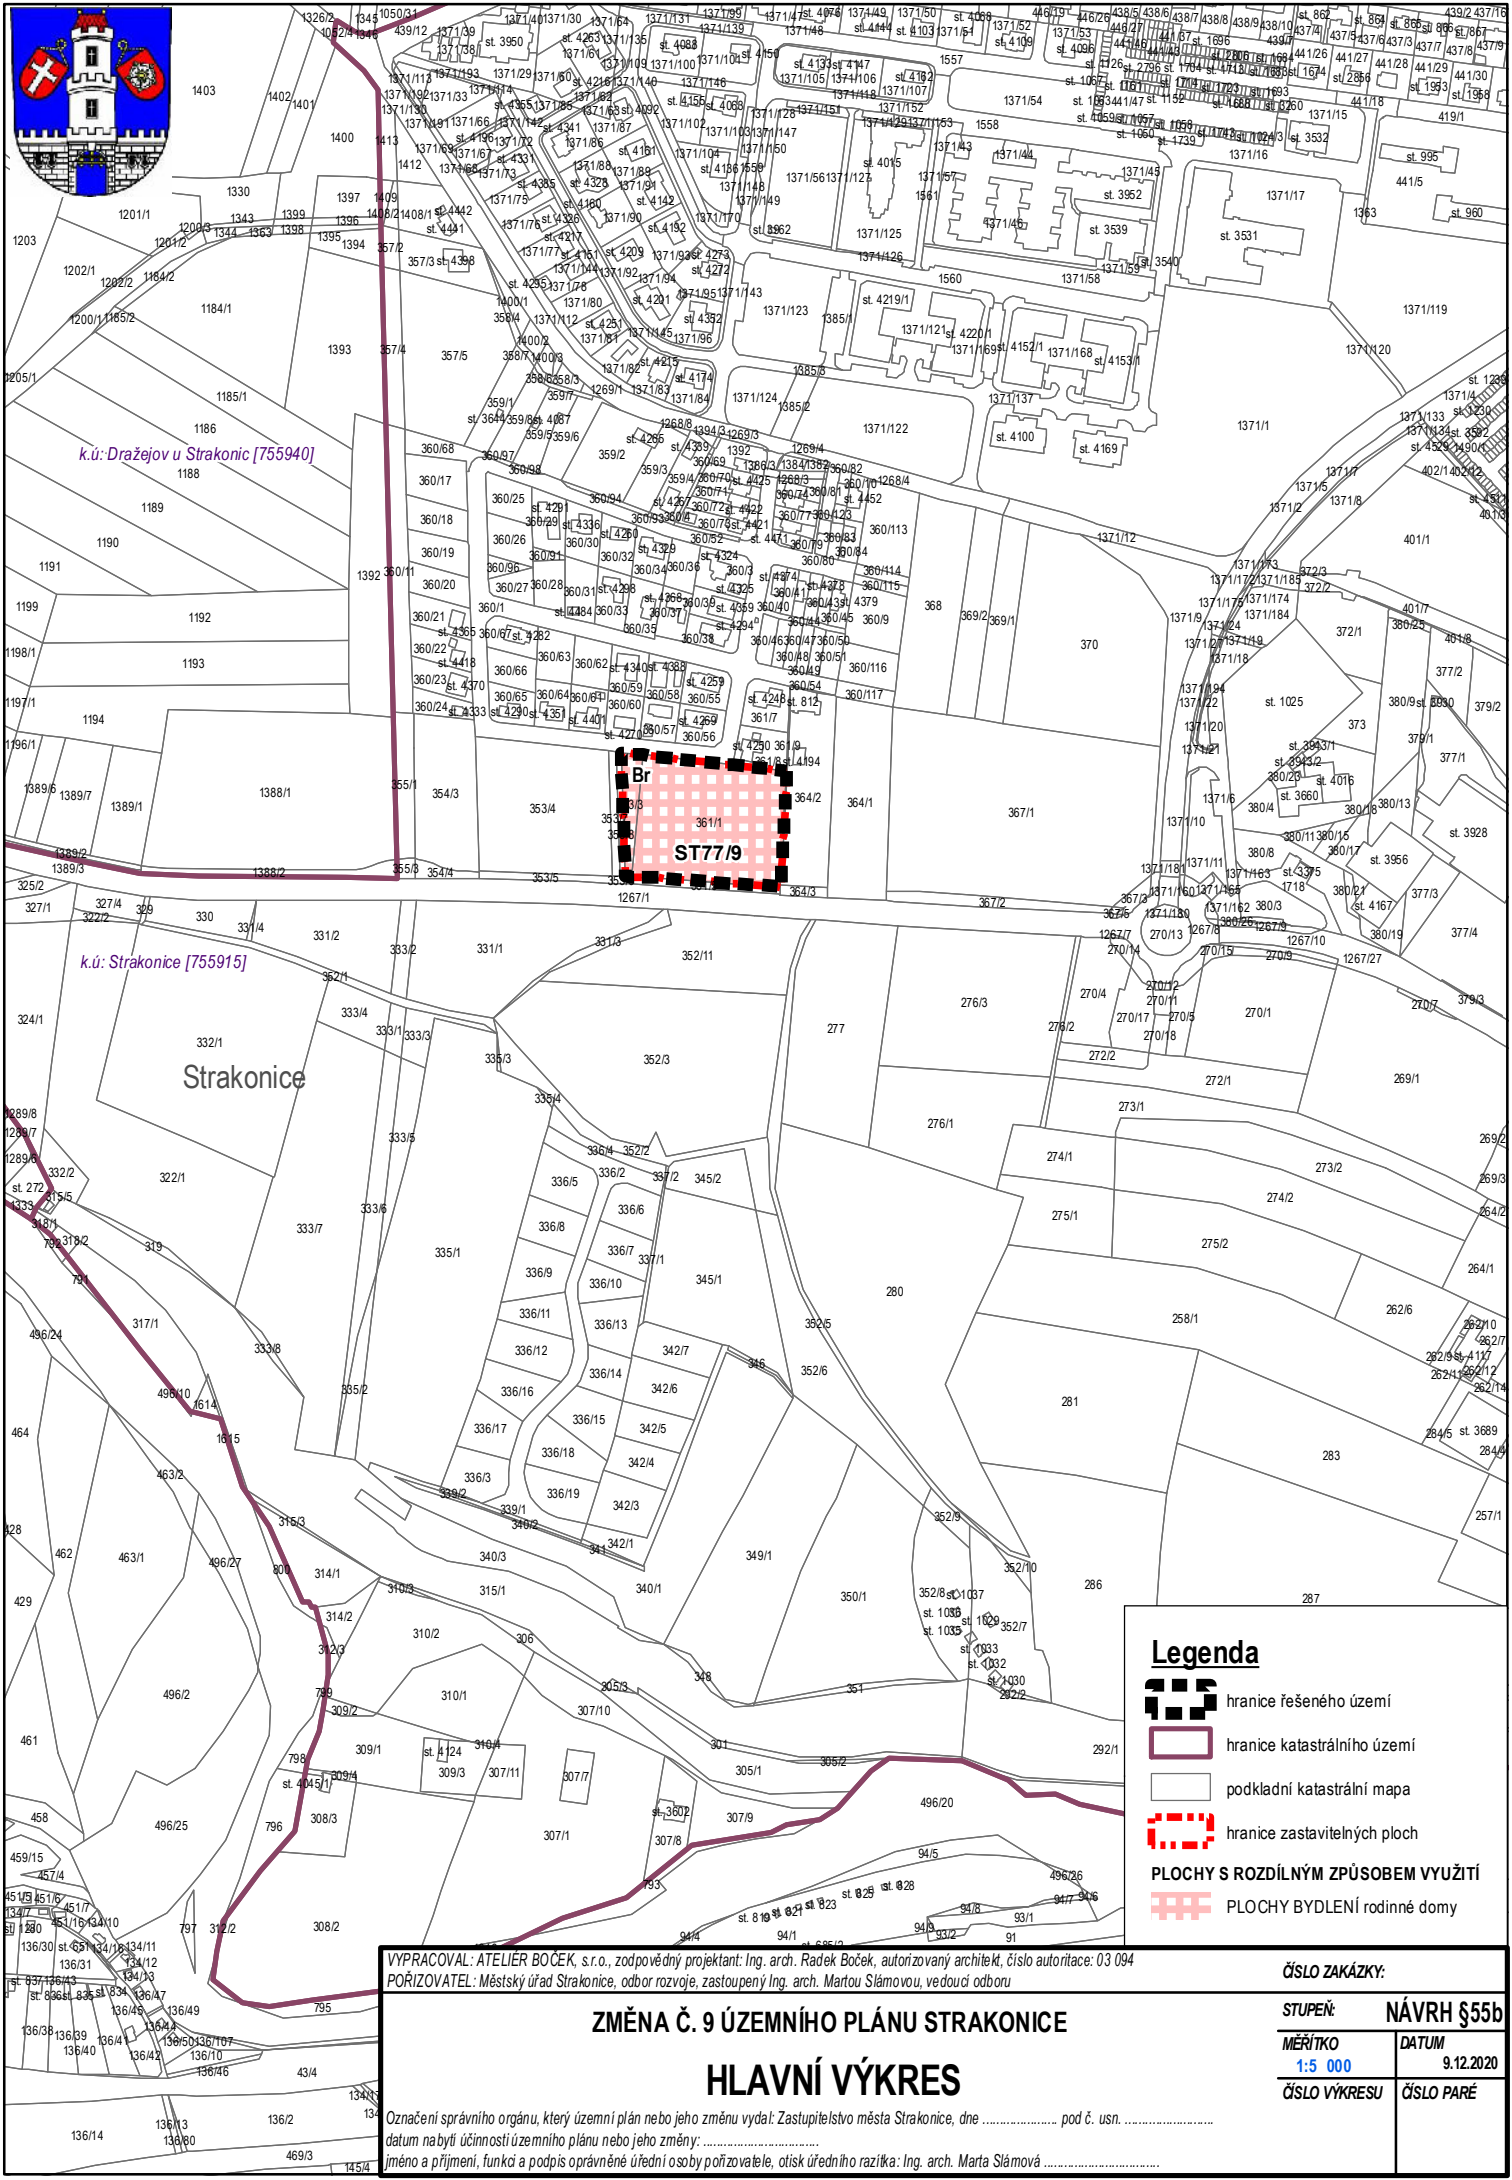


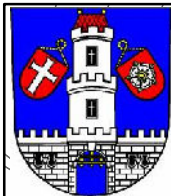

Legenda

- hranice řešeného území
- hranice katastrálního území
- podkladní katastrální mapa
- hranice zastavitelných ploch

PLOCHY S ROZDÍLNÝM ZPŮSOBEM VYUŽITÍ

- PLOCHY BYDLENÍ rodinné domy

VYPRACOVAL: ATELIER BOČEK, s.r.o., zodpovědný projektant: Ing. arch. Radek Boček, autorizovaný architekt, číslo autorizace: 03 094
PORIZOVATEL: Městský úřad Strakonice, odbor rozvoje, zastoupený Ing. arch. Martou Slámovou, vedoucí odboru

ZMĚNA Č. 9 ÚZEMNÍHO PLÁNU STRAKONICE

HLAVNÍ VÝKRES

Označení správního orgánu, který územní plán nebo jeho změnu vydal: Zastupitelstvo města Strakonice, dne pod č. usn.
datum nabytí účinnosti územního plánu nebo jeho změny:
jméno a příjmení, funkce a podpis oprávněné úřední osoby pořizovatele, otisk úředního razítka: Ing. arch. Marta Slámová

ČÍSLO ZAKÁZKY:

STUPEŇ: NÁVRH §55b

MĚŘÍTKO: 1:5 000 DATUM: 9.12.2020

ČÍSLO VÝKRESU: ČÍSLO PARÉ