


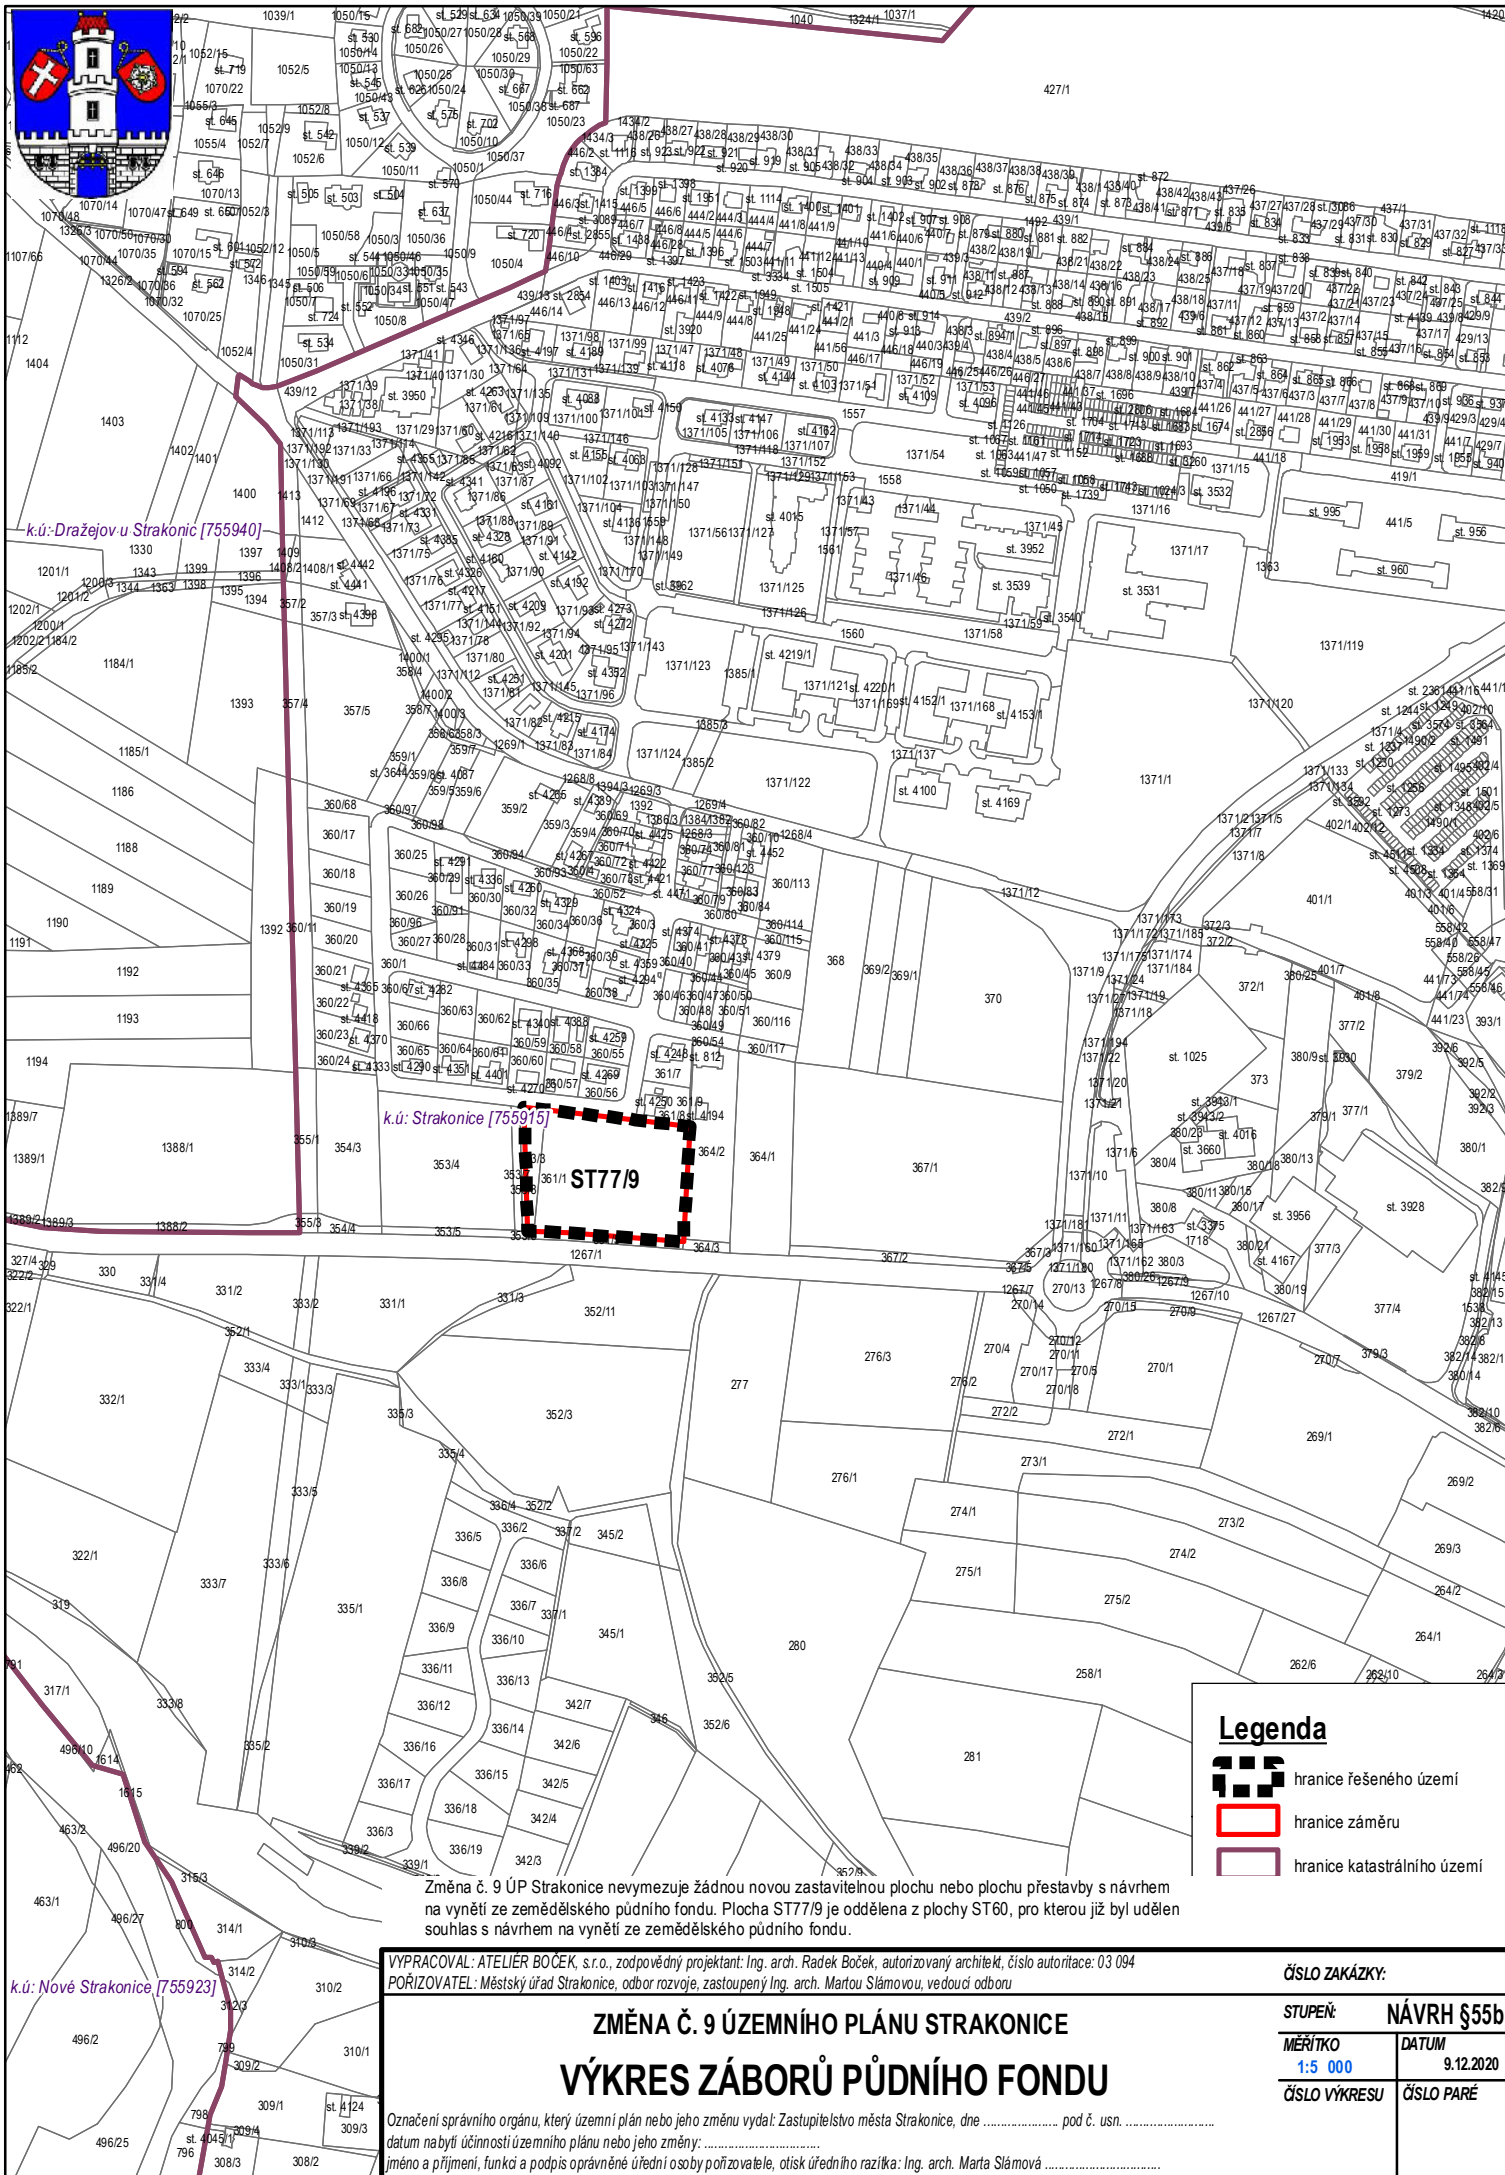

Legenda

- hranice řešeného území
- hranice záměru
- hranice katastrálního území

Změna č. 9 ÚP Strakonice nevymezuje žádnou novou zastavitelnou plochu nebo plochu přestavby s návrhem na vymezení ze zemědělského půdního fondu. Plocha ST77/9 je oddělena z plochy ST60, pro kterou již byl udělen souhlas s návrhem na vymezení ze zemědělského půdního fondu.

VYPRACOVAL: ATELIER BOČEK, s.r.o., zodpovědný projektant: Ing. arch. Radek Boček, autorizovaný architekt, číslo autorizace: 03 094
PORIZOVATEL: Městský úřad Strakonice, oddělení rozvoje, zastoupený Ing. arch. Martou Slámovou, vedoucí odboru

ZMĚNA Č. 9 ÚZEMNÍHO PLÁNU STRAKONICE VÝKRES ZÁBORŮ PŮDNÍHO FONDU

Označení správního orgánu, který územní plán nebo jeho změnu vydal: Zastupitelstvo města Strakonice, dne pod č. usn.

datum nabytí účinnosti územního plánu nebo jeho změny:

jméno a příjmení, funkce a podpis oprávněné úřední osoby pořizovatele, otisk úředního razítka: Ing. arch. Marta Slámová

ČÍSLO ZAKÁZKY:

STUPEŇ: NÁVRH §55b

MĚŘÍTKO: 1:5 000 DATUM: 9.12.2020

ČÍSLO VÝKRESU: ČÍSLO PARÉ