


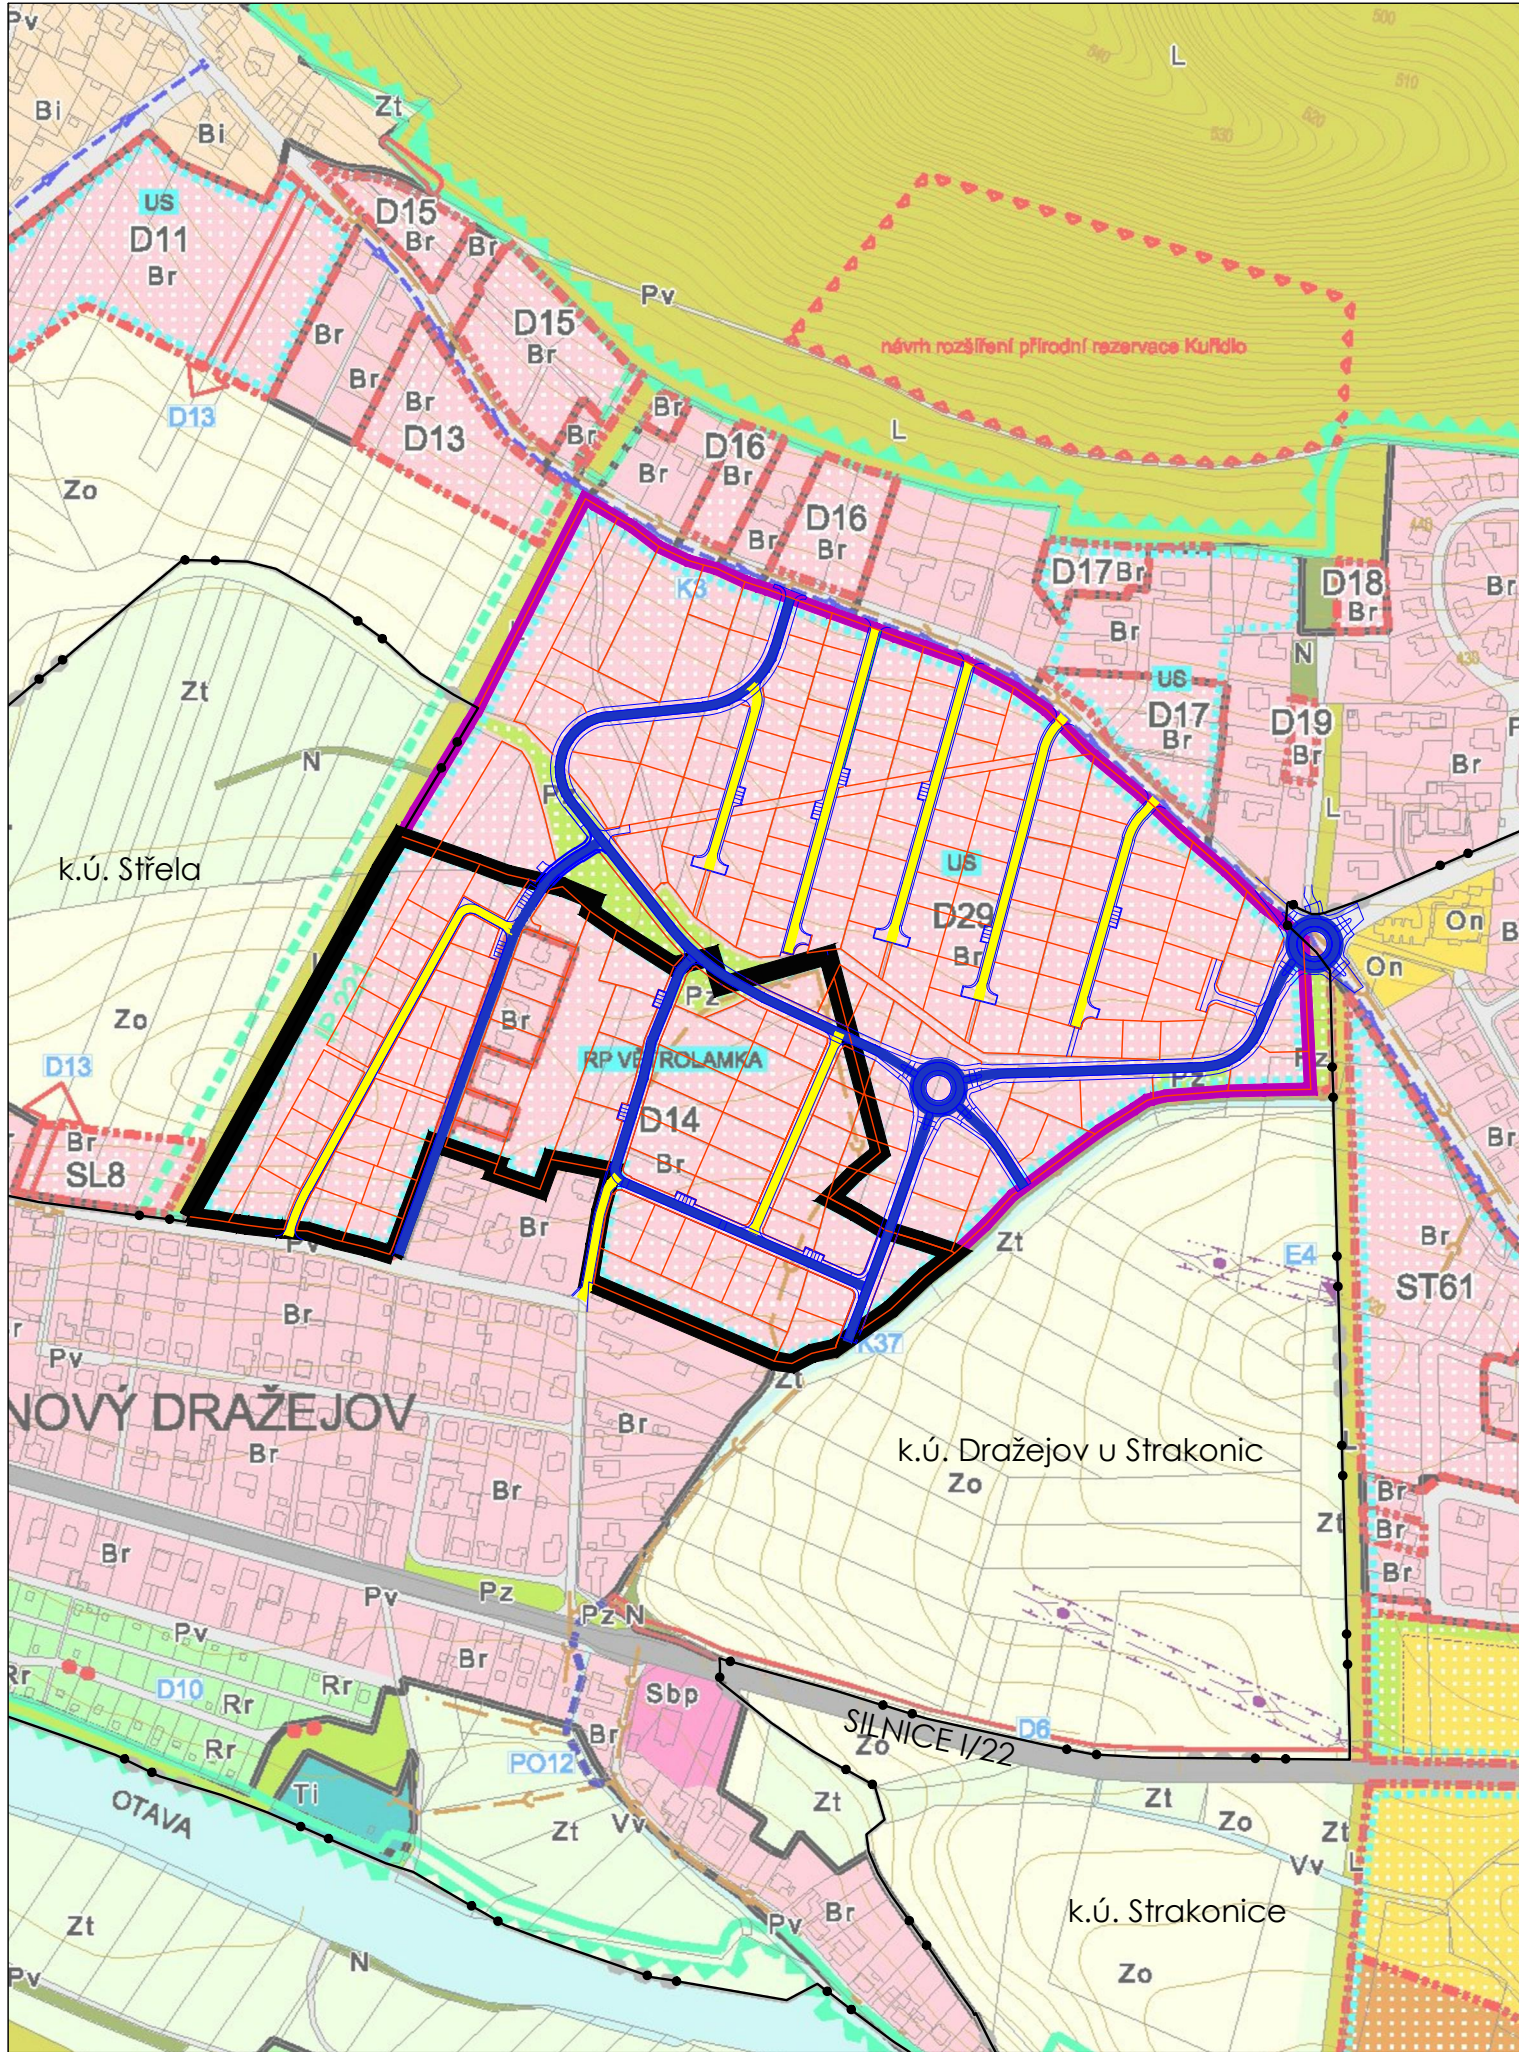


VÝŘEZ Z ÚZEMNÍHO PLÁNU STRAKONICE (HLAVNÍ VÝKRES - ÚPLNÉ ZNĚNÍ PO ZMĚNÁCH Č. 1-4 A 7-8)

ODŮVODNĚNÍ ZMĚNY Č. 1 REGULAČNÍHO PLÁNU VĚTROLAMKA K. Ú. DRAŽEJOV U STRAKONIC

LEGENDA

VYMEZENÍ ŘEŠENÉHO ÚZEMÍ	
	HRANICE ŘEŠENÉHO ÚZEMÍ
HRANICE A ZNAČENÍ	
	ÚZEMÍ ZASTAVITELNÉ PLOCHY D29 (DLE ÚP STRAKONICE)
	HRANICE KATASTRÁLNÍHO ÚZEMÍ
	NAVRŽENÁ PARCELACE V ZASTAVITELNÝCH PLOCHÁCH D14 A D29
	OBSLUŽNÝ KOMUNIKAČNÍ SKELET
DOPRAVNÍ ŘEŠENÍ - ŠIRŠÍ VAZBY	
	MÍSTNÍ KOMUNIKACE - FUNKČNÍ SKUPINA C/ZÓNA 30
	MÍSTNÍ KOMUNIKACE - FUNKČNÍ SKUPINA D1 - OBYTNÁ ZÓNA

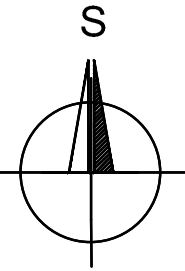

BRŮHA A KRAMPERA, ARCHITEKTI, spol. s r. o.
PROJEKČNÍ A INŽENÝRSKÁ KANCELÁŘ, VODNÍ 12/42, 370 06 Č.BUDĚJOVICE tel:387 425 213 info@bkarchitekti.cz

	VEDOUCÍ PROJEKTANT	ZODPOVĚDNÝ PROJEKTANT	KRESLIL
	ING. ARCH. JIŘÍ BRŮHA	ING. ARCH. JIŘÍ BRŮHA	IVA KRÝCHOVÁ
		IVA KRÝCHOVÁ	
OBJEDNATEL: MĚSTSKÝ ÚŘAD STRAKONICE, ODBOR ROZVOJE, VELKÉ NÁMĚSTÍ 2, 386 01 STRAKONICE			
AKCE ODŮVODNĚNÍ ZMĚNY Č. 1 REGULAČNÍHO PLÁNU VĚTROLAMKA			ČÍSLO VÝKRESU II.2.
VÝKRES II.2. VÝKRES ŠIRŠÍCH VZTAHŮ			ČÍSLO PARÉ
STUPEŇ nVP	MĚŘÍTKO 1:5 000	DATUM 11/2021	
FORMÁT 2xA4	ČÍSLO ZAKÁZKY 21-007.1		