


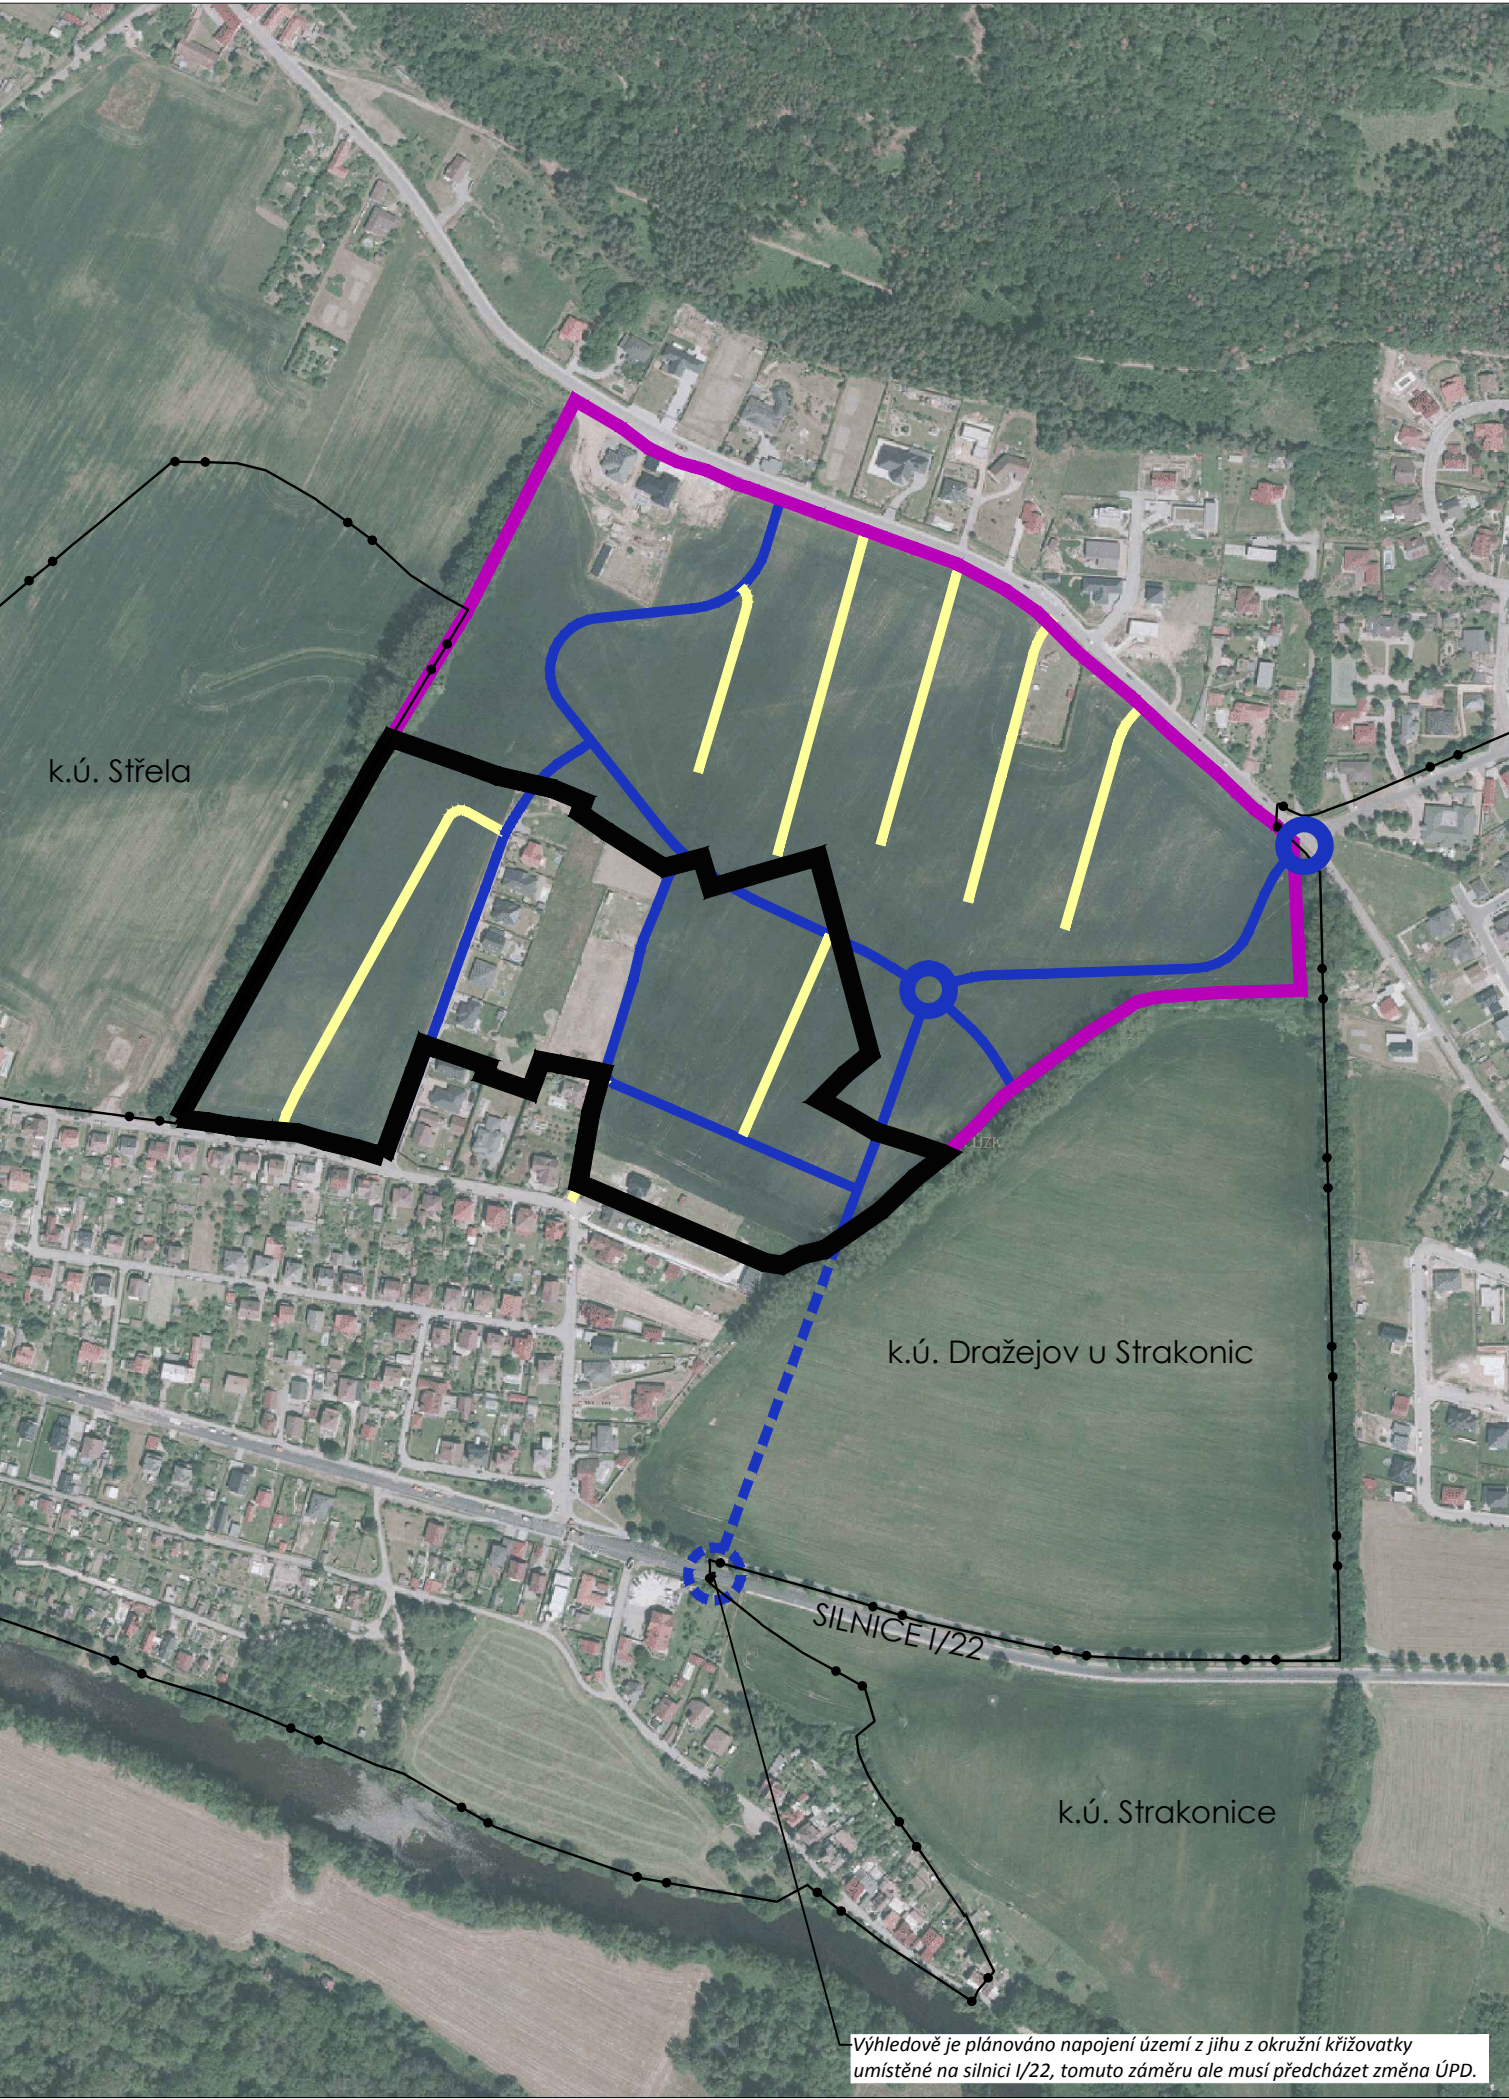

ODŮVODNĚNÍ ZMĚNY Č. 1 REGULAČNÍHO PLÁNU VĚTROLAMKA


K. Ú. DRAŽEJOV U STRAKONIC

LEGENDA

VYMEZENÍ ŘEŠENÉHO ÚZEMÍ	
	HRANICE ŘEŠENÉHO ÚZEMÍ

HRANICE A ZNAČENÍ	
	ÚZEMÍ ZASTAVITELNÉ PLOCHY D29 (DLE ÚP STRAKONICE)
	HRANICE KATASTRÁLNÍHO ÚZEMÍ

DOPRAVNÍ ŘEŠENÍ - ŠIRŠÍ VAZBY	
	MÍSTNÍ KOMUNIKACE - FUNKČNÍ SKUPINA C/ZÓNA 30
	MÍSTNÍ KOMUNIKACE - FUNKČNÍ SKUPINA C/ZÓNA 30 - VÝHLEDOVÉ ŘEŠENÍ
	MÍSTNÍ KOMUNIKACE - FUNKČNÍ SKUPINA D1 - OBYTNÁ ZÓNA

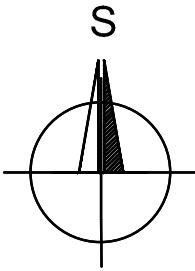

BRŮHA A KRAMPERA, ARCHITEKTI, spol. s r. o.
PROJEKČNÍ A INŽENÝRSKÁ KANCELÁŘ, VODNÍ 12/42, 370 06 Č.BUDĚJOVICE tel:387 425 213 info@bkarchitekti.cz

	VEDOUCÍ PROJEKTANT	ZODPOVĚDNÝ PROJEKTANT	KRESLIL
	ING. ARCH. JIŘÍ BRŮHA	ING. ARCH. JIŘÍ BRŮHA	IVA KRÝCHOVÁ
OBJEDNATEL: MĚSTSKÝ ÚŘAD STRAKONICE, ODBOR ROZVOJE, VELKÉ NÁMĚSTÍ 2, 386 01 STRAKONICE			
AKCE ODŮVODNĚNÍ ZMĚNY Č. 1 REGULAČNÍHO PLÁNU VĚTROLAMKA			ČÍSLO VÝKRESU II.4.
VÝKRES II.4. VÝKRES VÝHLEDOVÉHO ŘEŠENÍ DOPRAVNÍHO NAPOJENÍ ÚZEMÍ			ČÍSLO PARÉ
STUPEŇ nVP	MĚŘÍTKO 1:5 000	DATUM 11/2021	
FORMÁT 2x A4	ČÍSLO ZAKÁZKY 21-007.1		