


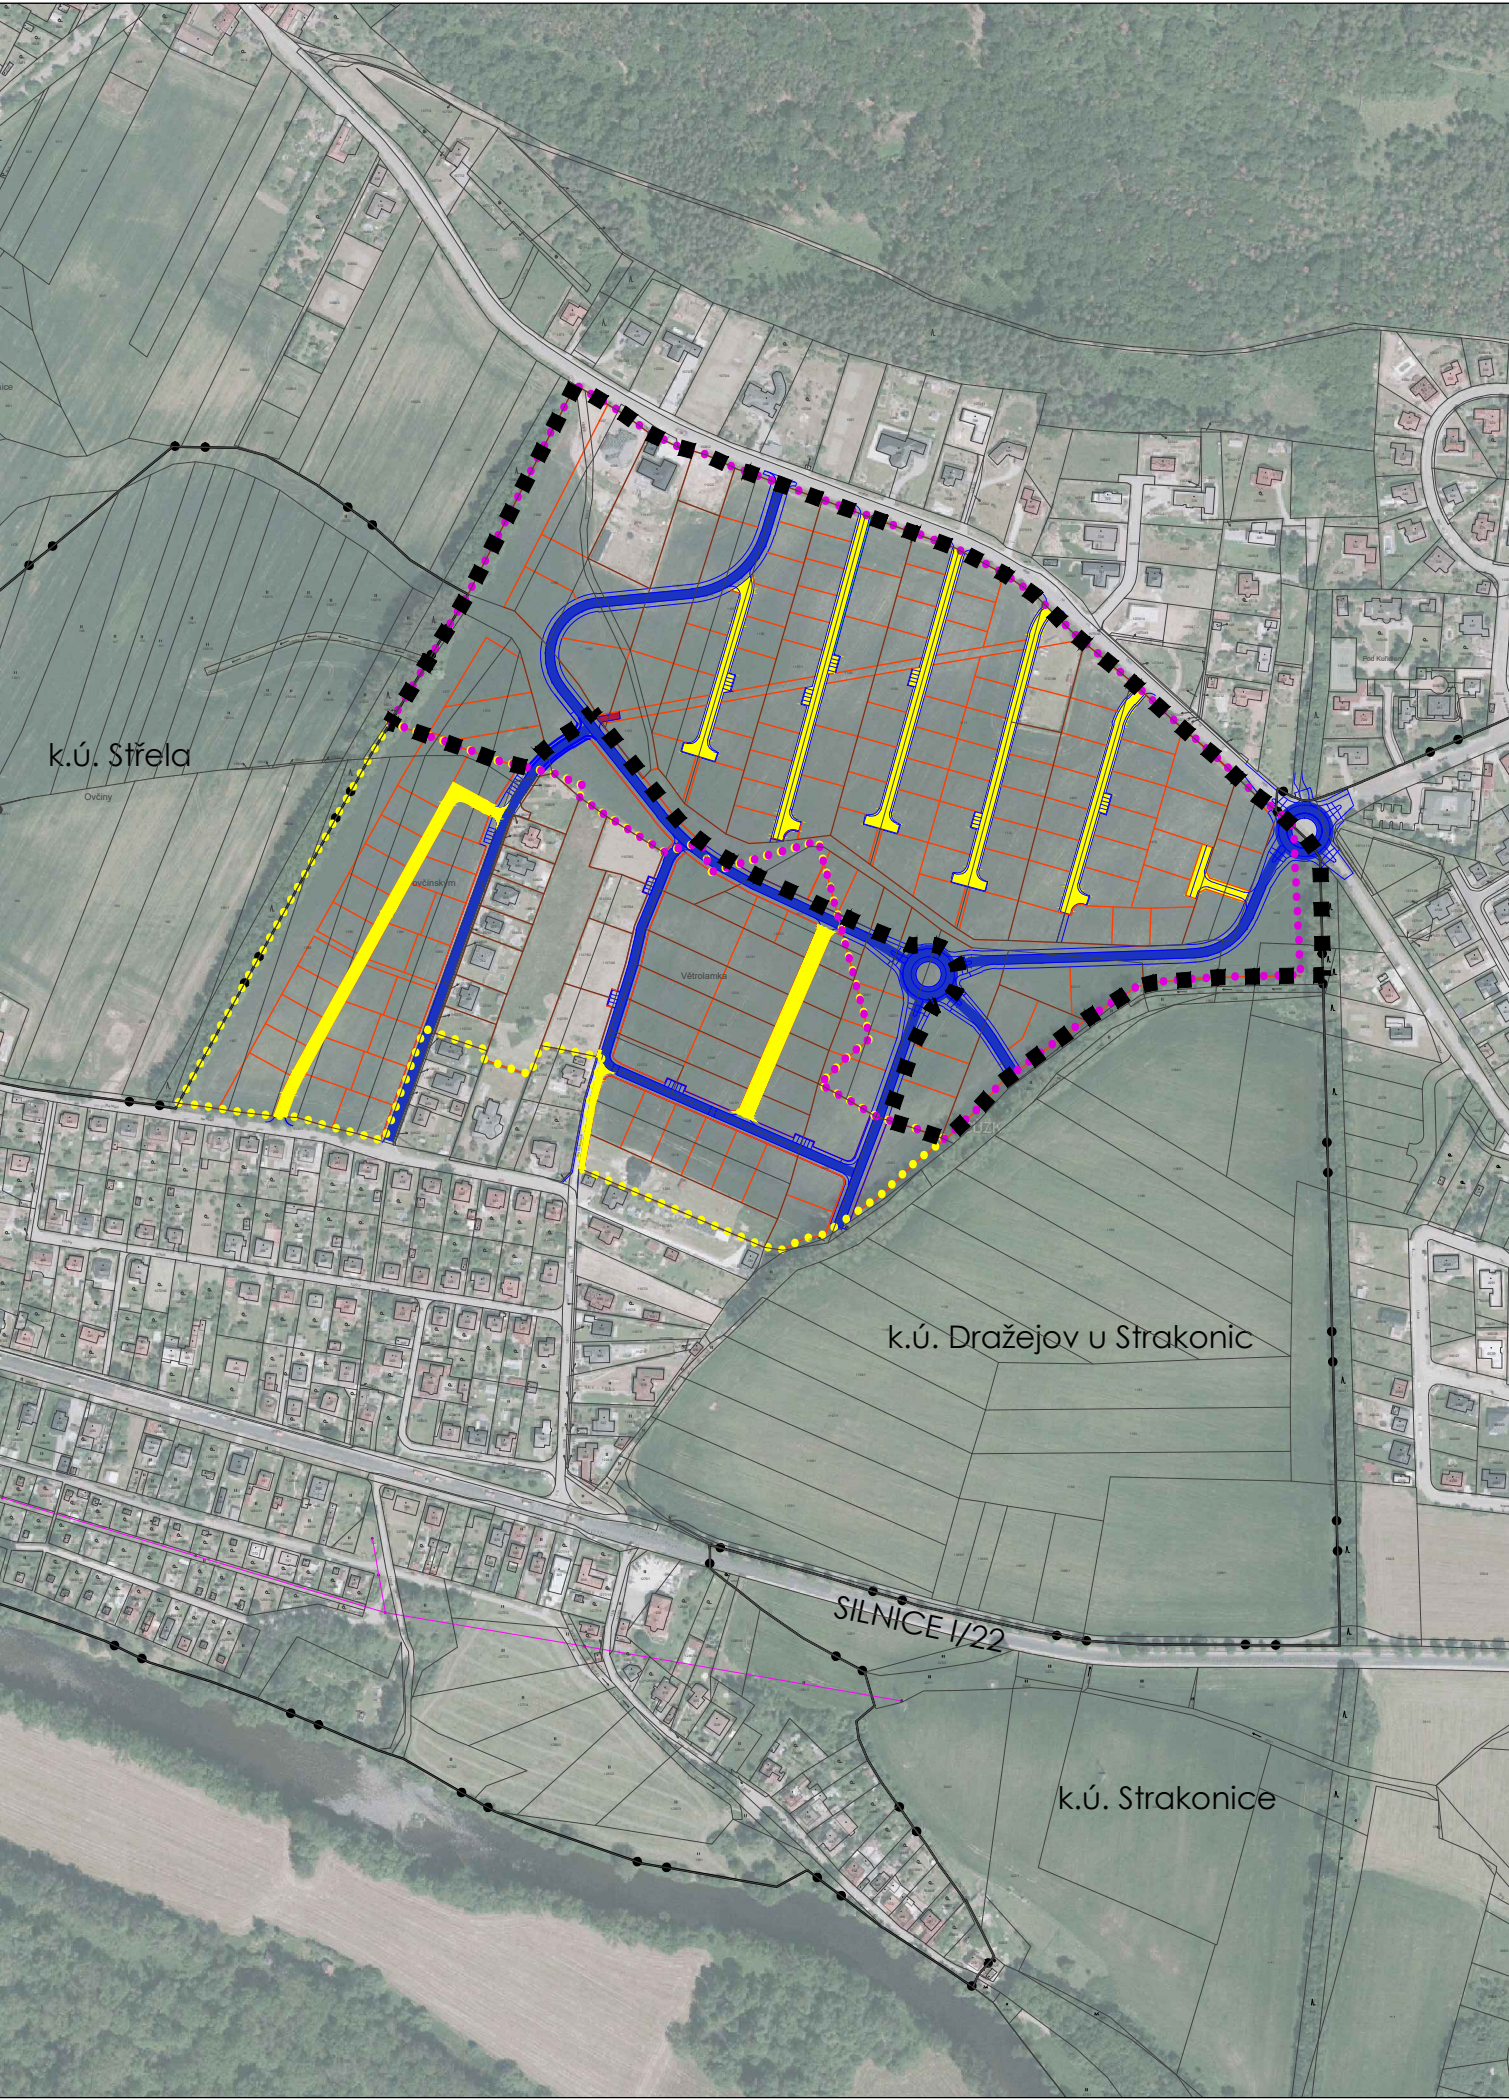

MAPOVÝ PODKLAD: © 2021 ČÚZK (DIGITÁLNÍ KATASTRÁLNÍ MAPA 10/2021)

VYHLEDÁVACÍ ÚZEMNÍ STUDIE DRAŽEJOV D29


K. Ú. DRAŽEJOV U STRAKONIC

LEGENDA

VYMEZENÍ ŘEŠENÉHO ÚZEMÍ	
	HRANICE ŘEŠENÉHO ÚZEMÍ ÚZEMNÍ STUDIE DRAŽEJOV D29 (NÁVRH PO ZMĚNĚ ÚP)

HRANICE A ZNAČENÍ	
	k.ú. Dražejov u Strakonice
	HRANICE KATASTRÁLNÍHO ÚZEMÍ
	HRANICE ŘEŠENÉHO ÚZEMÍ ÚZEMNÍ STUDIE DRAŽEJOV D29 (DLE PLATNÉHO ÚP)
	HRANICE ŘEŠENÉHO ÚZEMÍ RP VĚTROLAMKA
	NAVRŽENÁ PARCELACE V ZASTAVITELNÝCH PLOCHÁCH D14 A D29
	OBSLUŽNÝ KOMUNIKAČNÍ SKELET

DOPRAVNÍ ŘEŠENÍ - ŠIRŠÍ VAZBY	
	MÍSTNÍ KOMUNIKACE - FUNKČNÍ SKUPINA C/ZÓNA 30
	MÍSTNÍ KOMUNIKACE - FUNKČNÍ SKUPINA D1 - OBYTNÁ ZÓNA

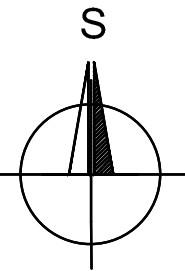

BRŮHA A KRAMPERA, ARCHITEKTI, spol. s r. o.
PROJEKČNÍ A INŽENÝRSKÁ KANCELÁŘ, VODNÍ 12/42, 370 06 Č.BUDĚJOVICE tel:387 425 213 info@bkarchitekti.cz

	VEDOUCÍ PROJEKTANT	ZODPOVĚDNÝ PROJEKTANT	KRESLIL
	ING. ARCH. JIŘÍ BRŮHA	ING. ARCH. JIŘÍ BRŮHA	IVA KRÝCHOVÁ
	IVA KRÝCHOVÁ		
OBJEDNATEL: MĚSTSKÝ ÚŘAD STRAKONICE, ODBOR ROZVOJE, VELKÉ NÁMĚSTÍ 2, 386 01 STRAKONICE			
AKCE			ČÍSLO VÝKRESU
VYHLEDÁVACÍ ÚZEMNÍ STUDIE DRAŽEJOV D29			B.2.
			ČÍSLO PARÉ
VÝKRES B.2. VÝKRES ŠIRŠÍCH VZTAHŮ			
STUPEŇ ČISTOPIS		MĚŘÍTKO 1:5 000	DATUM 12/2021
FORMÁT 2xA4		ČÍSLO ZAKÁZKY 21-077.2	