



NEJŠIRŠÍ VZTAHY, MĚŘÍTKO 1:10 000

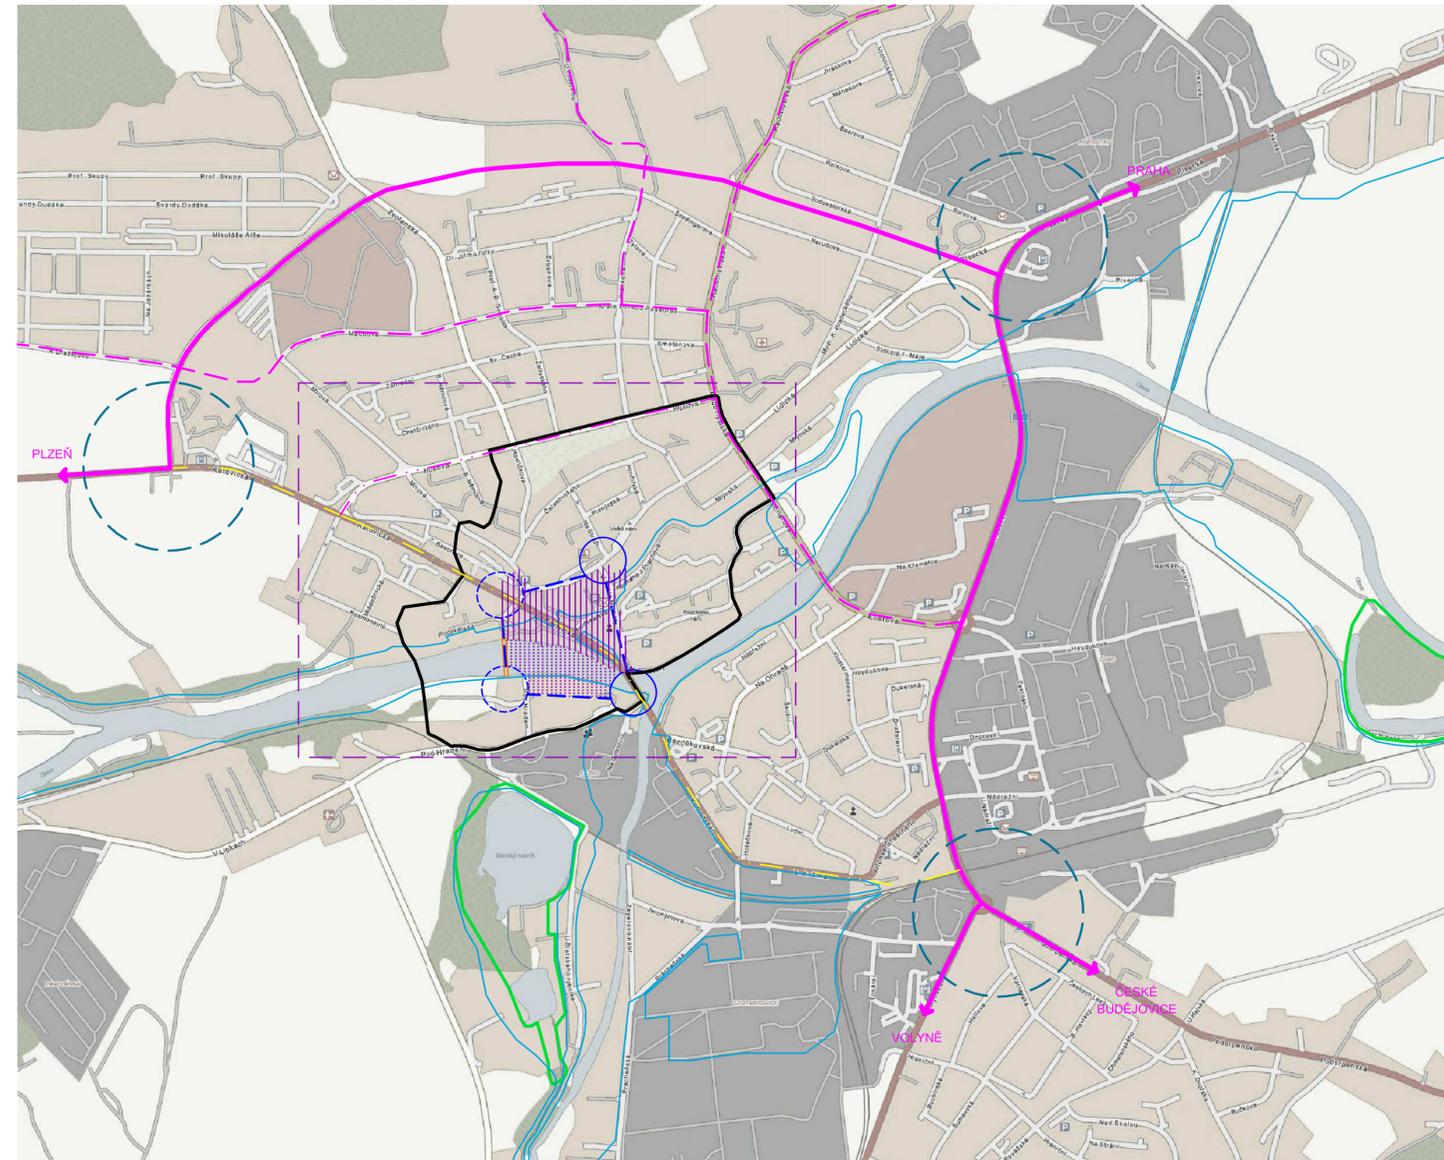

ŠIRŠÍ VZTAHY, MĚŘÍTKO 1:2500

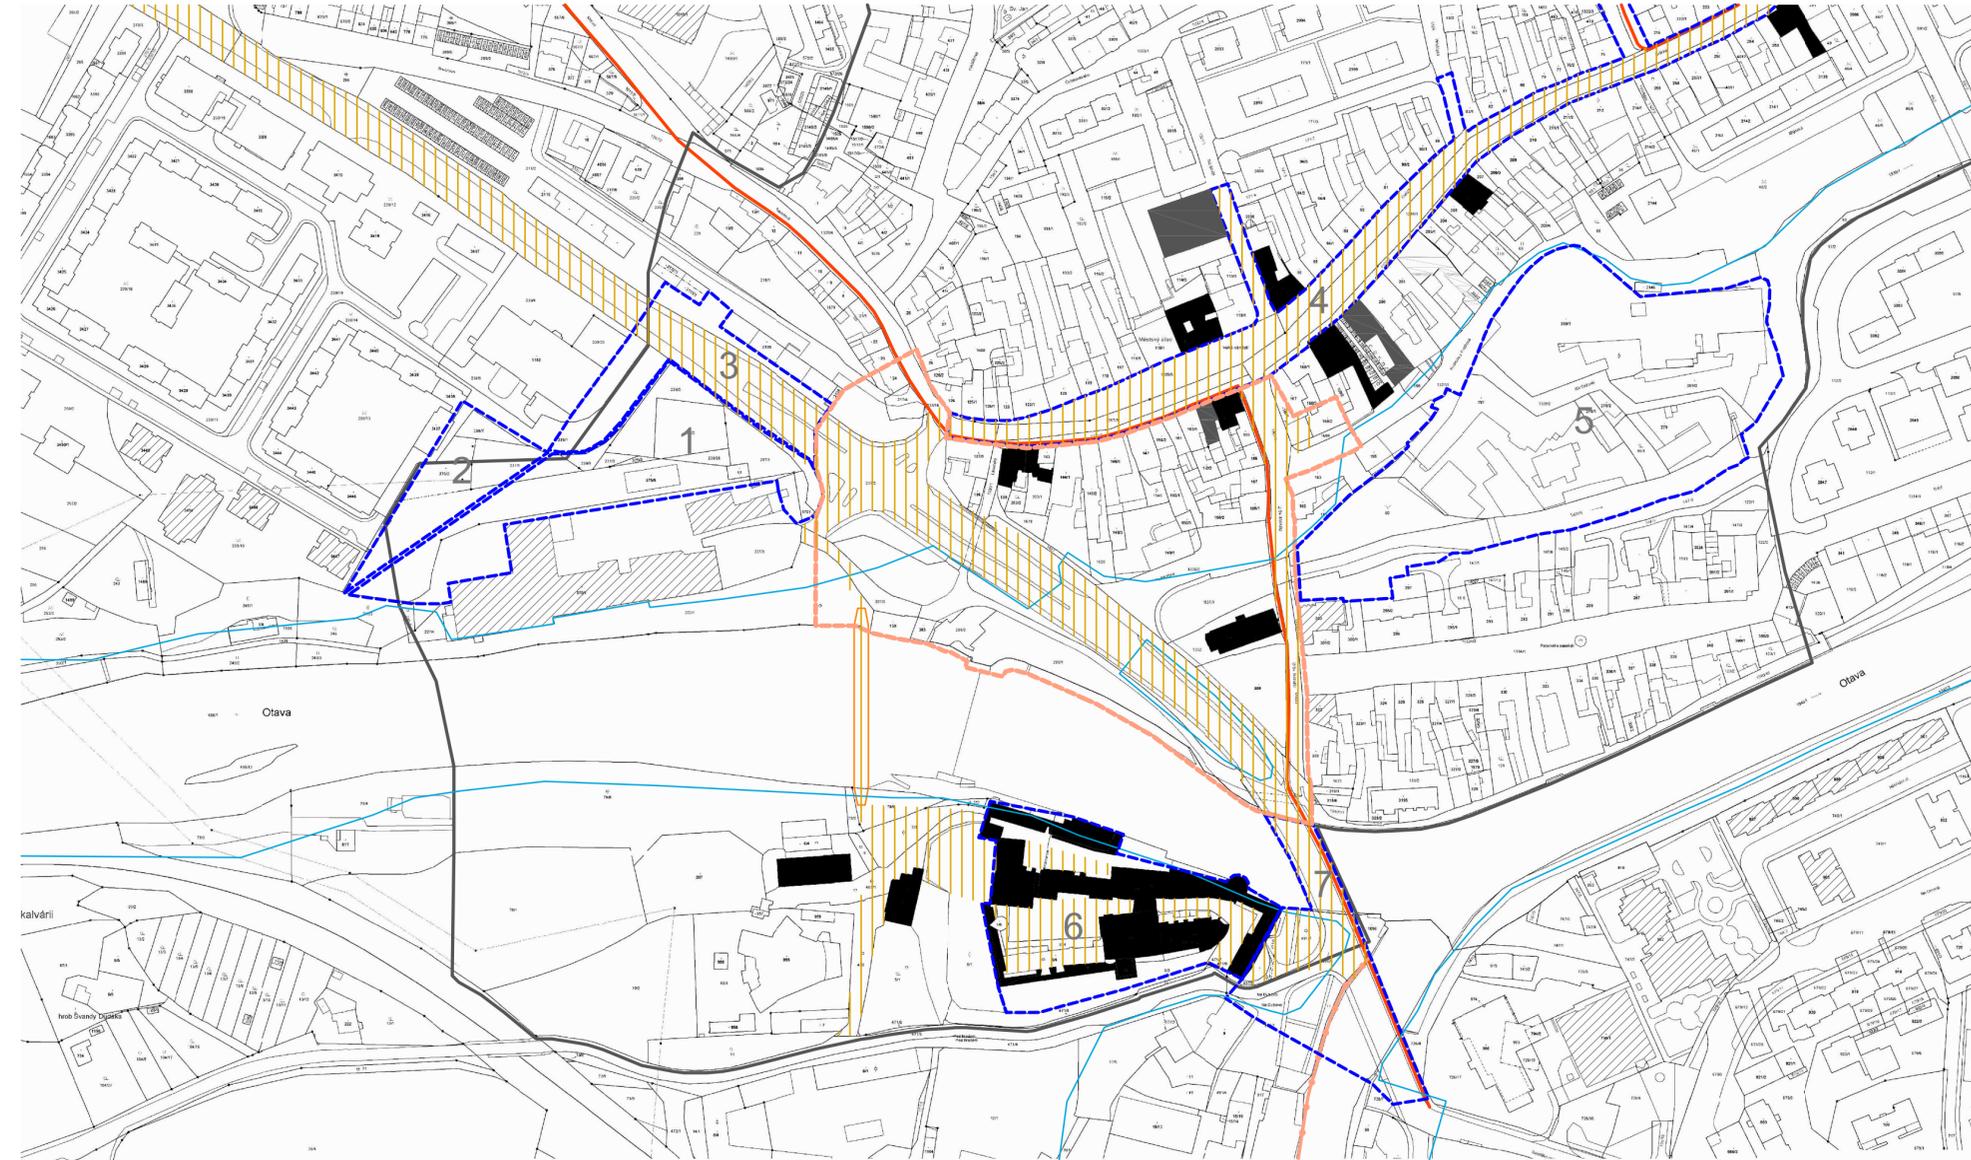

LEGENDA

- |  |   |  |  |
|--|---|--|--|
|  | HLAVNÍ PĚŠÍ TAHY                              |  | HRANICE REŠENÉHO ÚZEMÍ                       |
|  | HRANICE HISTORICKÉHO CENTRA                   |  | HRANICE SOUVISLEJÍCÍCH ZPRACOVÁVANÝCH ÚZEMÍ  |
|  | PLÁNOVANÁ LÁVKA                               |  | 1. PIVOVAR                                   |
|  | HRANICE HLADINY STOLETÉ VODY                  |  | 2. PŘEDPROSTOR PŘÍSTAVBY PIVOVARU            |
|  | PODLE KRAJSKÉHO ÚŘÁDU JIHOČESKÉHO KRAJE       |  | 3. VELKÉ NÁMĚSTÍ                             |
|  | SILNICE I. TRÍDY - SBĚRNÉ KOMUNIKACE B1       |  | 4. OSTROV                                    |
|  | SILNICE II. A III. TRÍDY SBĚRNÉ KOMUNIKACE B2 |  | 5. MALÉ NÁMĚSTÍ                              |
|  | OBSLUŽNÉ KOMUNIKACE C1, C2                    |  | 6. HRAD                                      |
|  | ZMĚNA SILNICE I. TRÍDY NA MĚSTSKÝ BULVÁR      |  | 7. HRAD                                      |
|  | OBSLUŽNOU KOMUNIKACÍ C3                       |  | 8. MOST                                      |
|  | URBÁNNÍ UZLY, VSTUPY DO MĚSTA                 |  | PAMÁTKOVĚ CHRÁNĚNÉ OBJEKTY                   |
|  | GENERÁTORY OBNOVY                             |  | VÝZNAMNÉ OBJEKTY MĚSTSKÉHO INTERIERU         |
|  | HRANICE CHRÁNĚNÝCH ÚZEMÍ PŘÍRODY              |  | NOVĚ NAVRŽENÉ HLAVNÍ PĚŠÍ TAHY / CYKLOSTEZKA |
|  | ŘEŠENÉ ÚZEMÍ                                  |  | STÁVAJÍCÍ PĚŠÍ TRASY                         |
|  | DODATEČNĚ ŘEŠENÉ ÚZEMÍ                        |  |  |
|  | HRANICE REŠENÉHO ÚZEMÍ ŠIRŠÍCH VZTAHŮ         |  |  |

Záznam o účinnosti

pořizovatel:	Městský úřad Strakonice, Velké náměstí 2, 386 21 Strakonice odbor rozvoje – úřad územního plánování
Oprávněná osoba pořizovatele	
číslo usnesení Zastupitelstva města Strakonice:	
datum vydání opatření obecné povahy – územní studie "Podskalská – Lázeňská":	
datum nabytí účinnosti opatření obecné povahy – územní studie "Podskalská – Lázeňská":	

PROJEKT	JMÉNO	PODPIS	DATUM	ARCHITEKT - ARCHITEKTURA, URBAN PLANNING, DESIGN, ART
DESIGN	BARBORA ŠTEFKOVÁ		10/2010	
PROJEKTOVÝ	ING.ARCH. JOSEF KISZKA		10/2010	
ZOBRAZOVACÍ	ING.ARCH. JOSEF KISZKA		10/2010	
NAVRŽOVACÍ	ING.ARCH. JOSEF KISZKA		10/2010	
PROJEKTOVÝ	ING.ARCH. JOSEF KISZKA		10/2010	

INVESTOR: **Město Strakonice**  
Městský úřad Strakonice, Velké náměstí 2, 386 21 Strakonice

**Územní studie „Podskalská - Lázeňská“ ve Strakonících**

<b>Širší vztahy</b>	M	1	:2500,10 000
PROFESE	ZČ.	STUPEŇ	OBJEKT
ARCHITEKTURA	193	-	<b>A 2</b>