




Pohled jižní

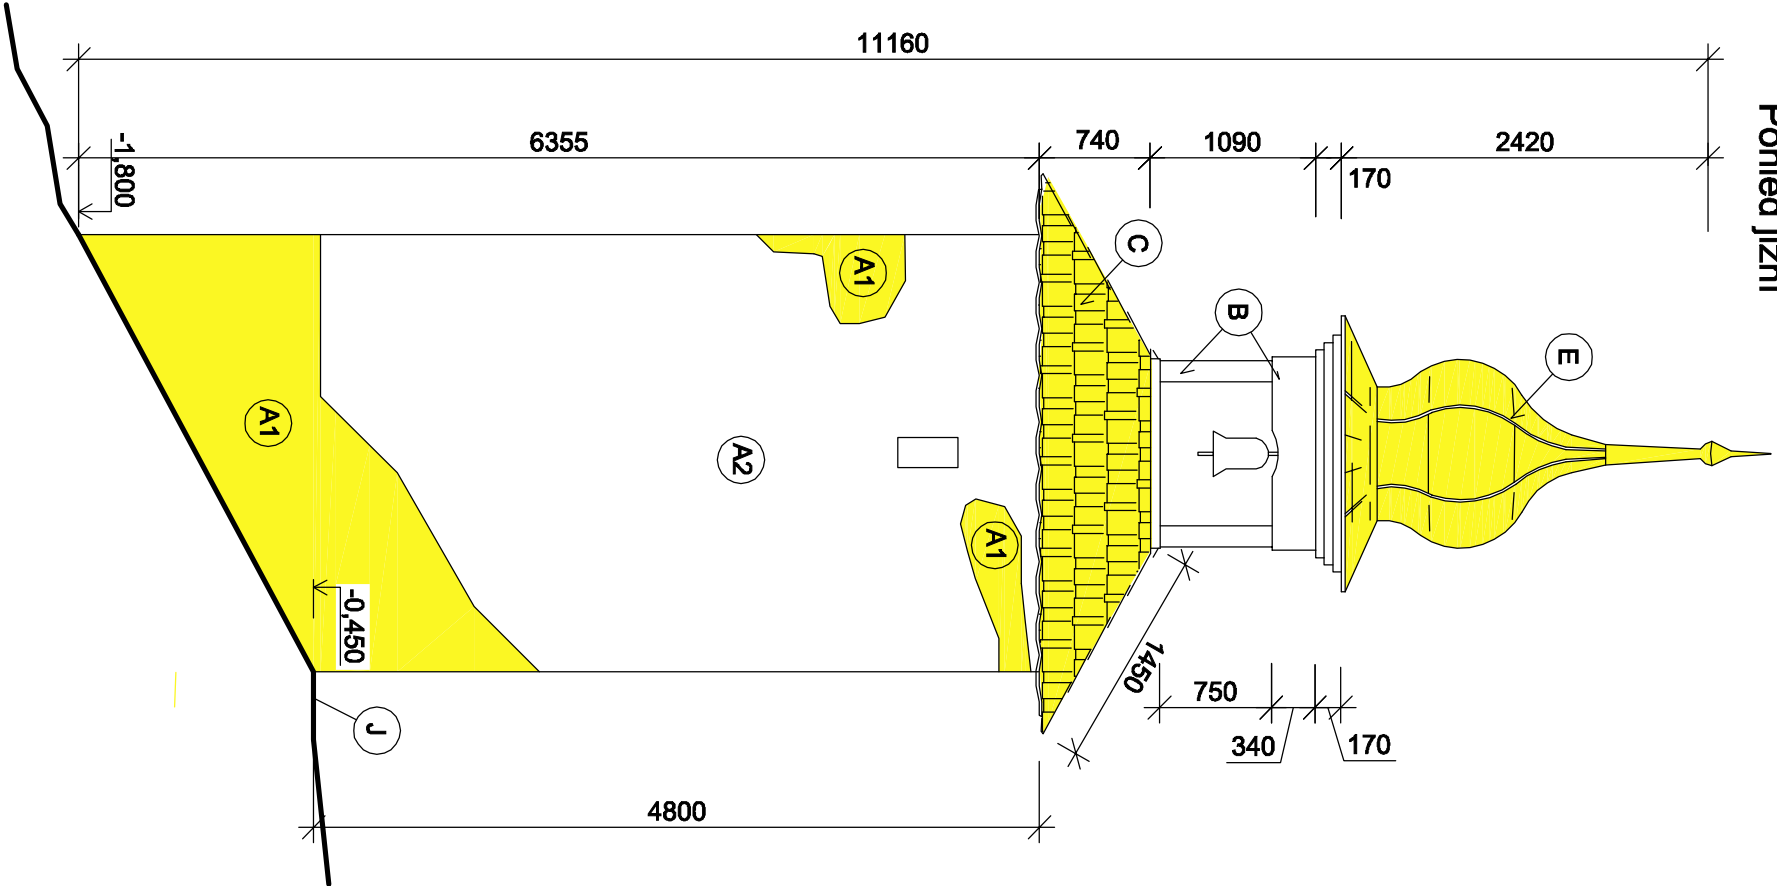


Pohled severní

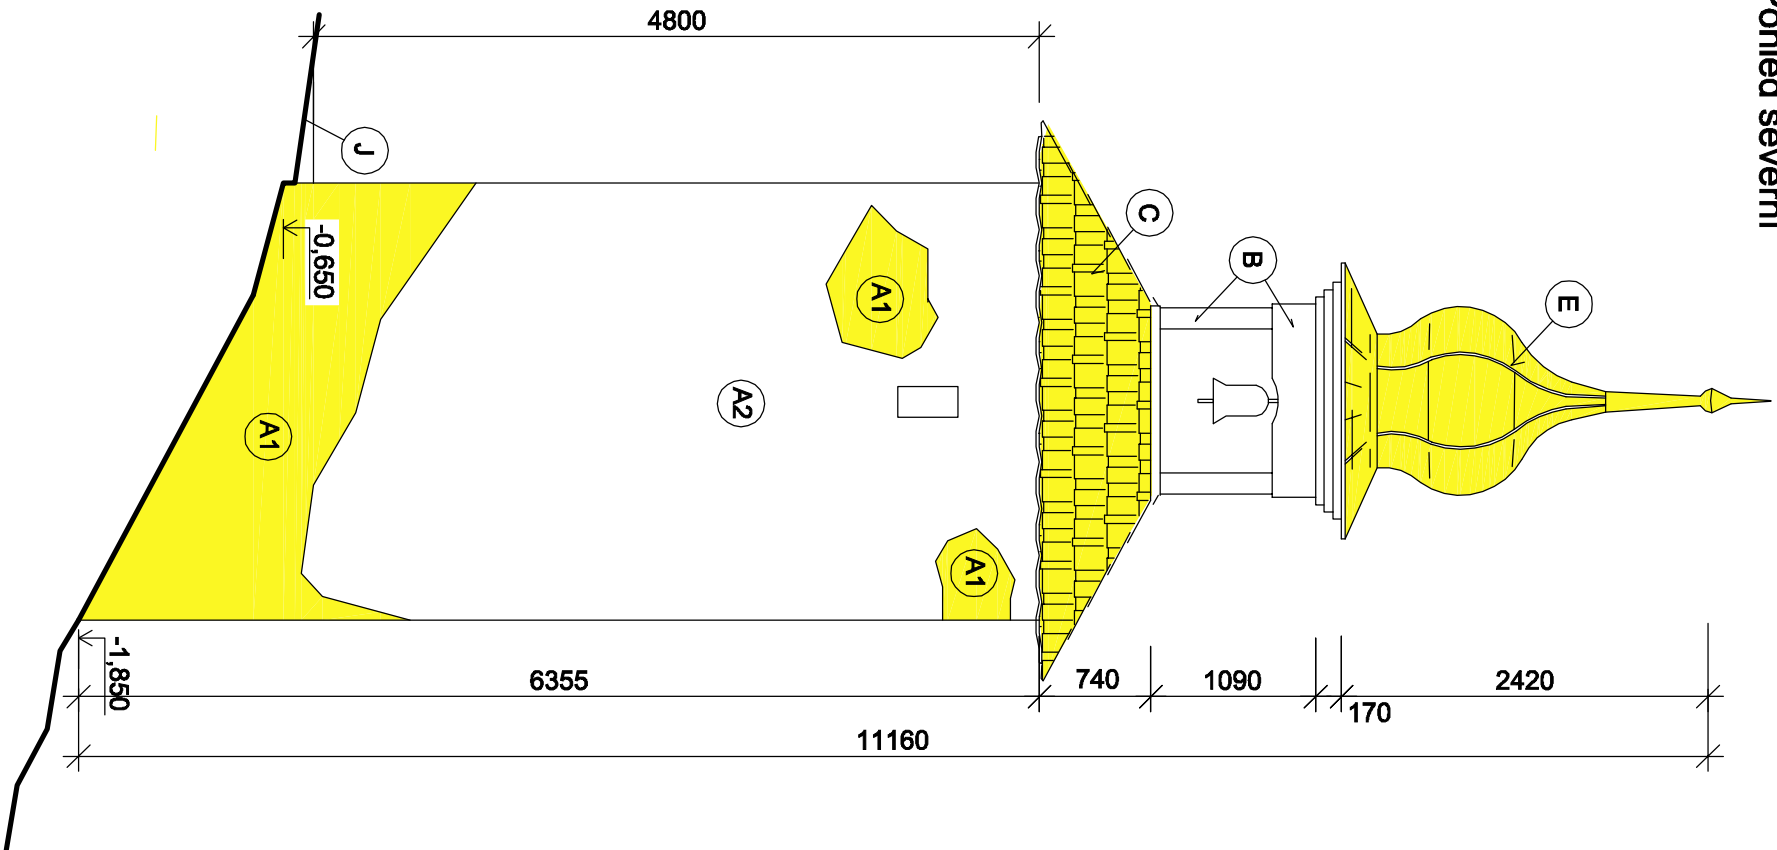

Pohled západní

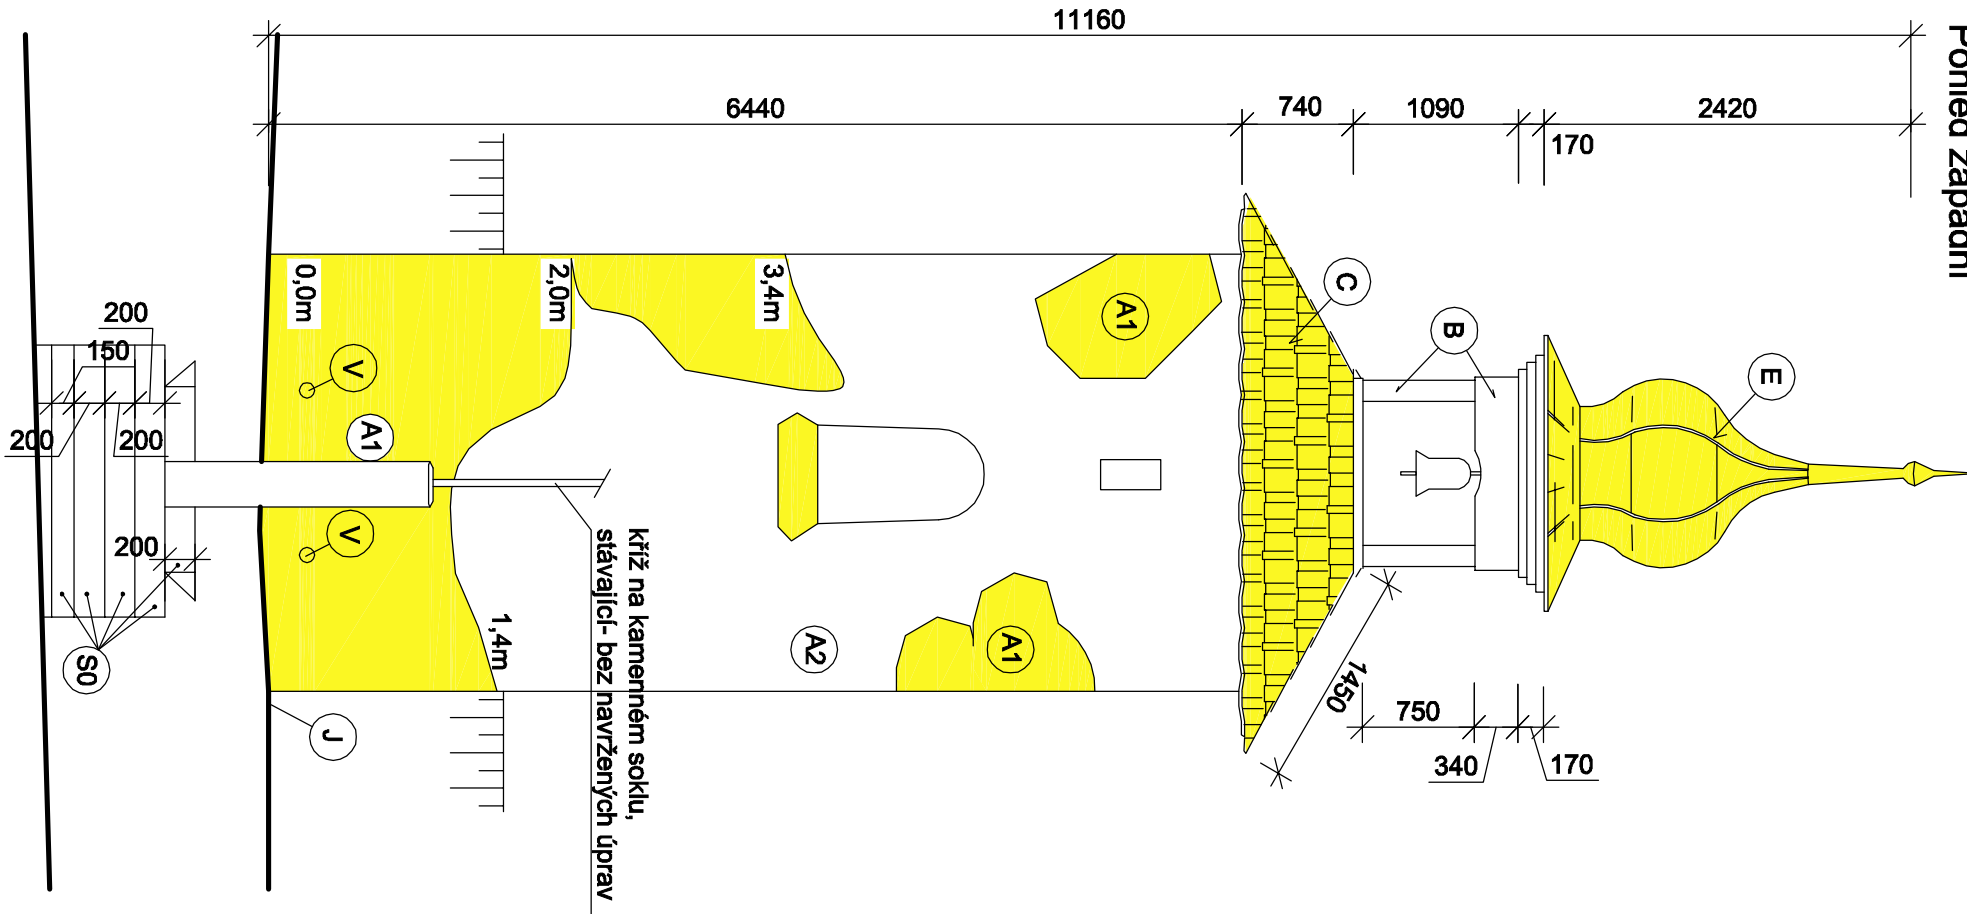

Pohled východní

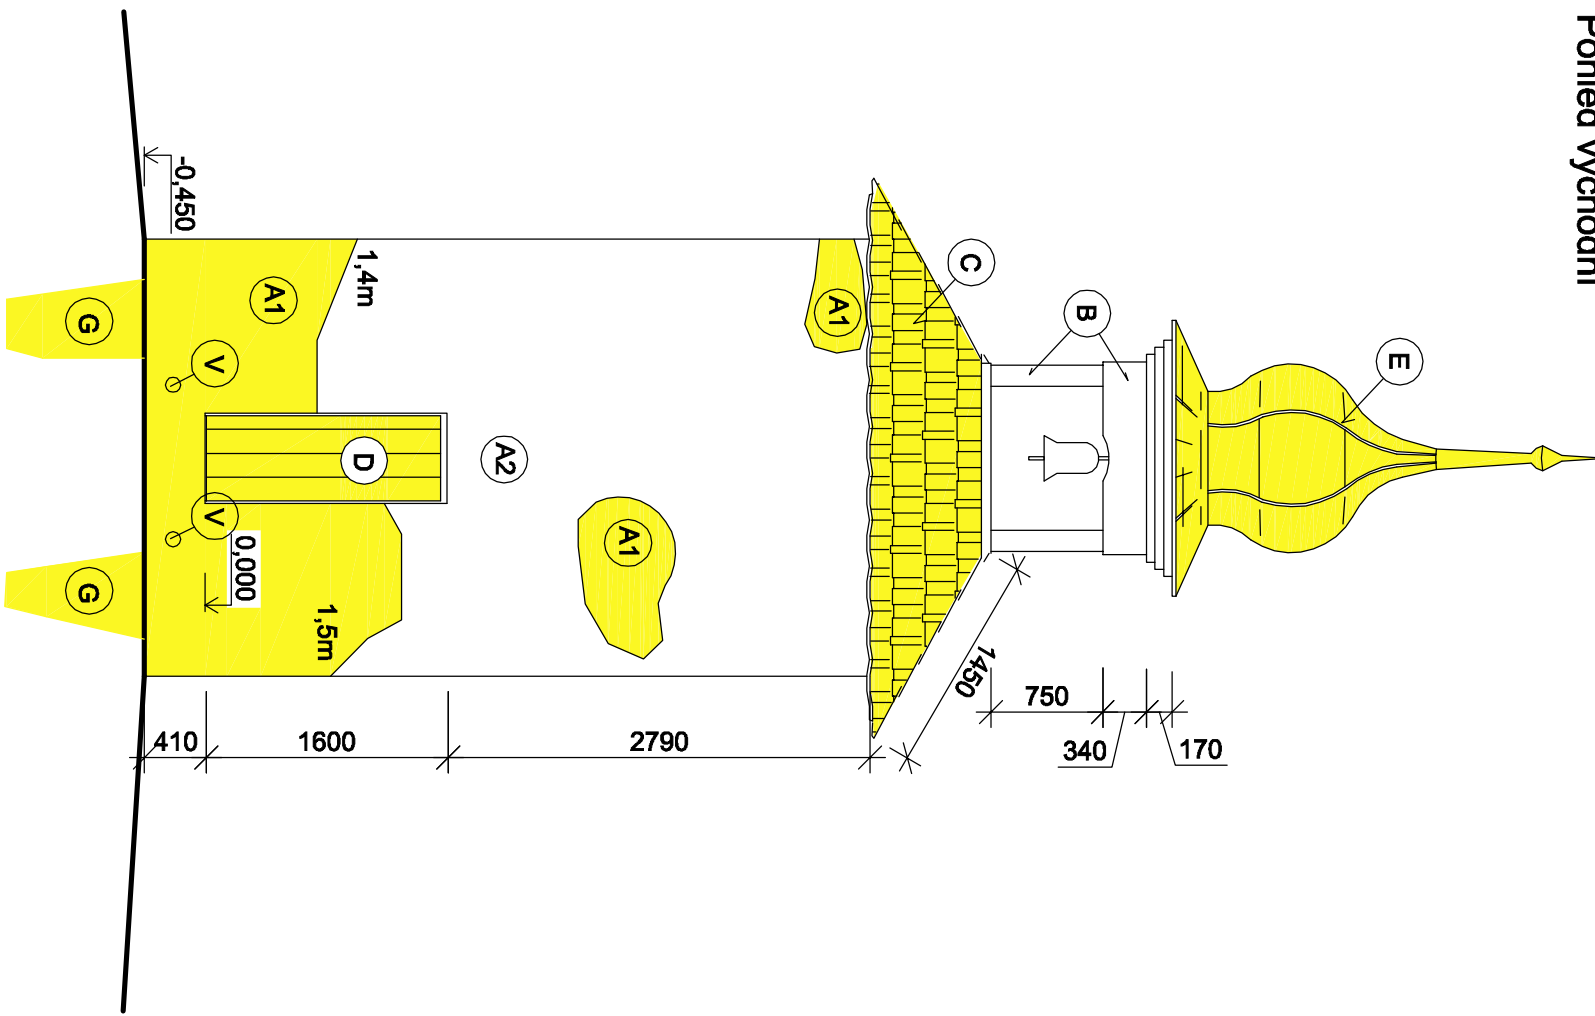

LEGENDA:

- A1 Očištění stávající poškozené, nesoudržné a zavřhlé omítky až na kamenné zdivo, očištění kamenného zdiva
- A2 Celoplošné oškrabání stávajících fasádních nátěrů
- B Obrubění veškerých stávajících ponechaných dřevěných prvků kapičky (dřevěné sloupky, trámy, ...)
- C Odstranění stávajících dřevěných šindeľů včetně latování a bednění
- D Odstranění stávajících dveří včetně dřevěné zárubně
- E Odstranění plechové krytiny věže včetně bednění
- G Odstranění kořenů náletoých dřevin
- J Okopání terénu kolem objektu pro vytvoření okapového chodníku, šířka výkopu 600mm, hloubka do 500mm (maximálně 300mm nad základovou spánulí), výkopání terénu pro osazení nových kamenných stupňů
- S0 Odstranění stávajících kamenných stupňů pro zpětné použití
- V Jádřový vrt Ø110mm v kamenném zdivu, ve zdivu osazena PVC průchodka Ø100mm pro umožnění odvětrání vlhkosti z podlaží

LEGENDA:

poškozené prvky a konstrukce, které budou měněny za nové stejných rozměrů, či demontovány pro zpětné použití - více viz. jednotlivé popisy konkrétních konstrukcí/prvků

POZNÁMKY

- prostory budou vyčištěny od nánosů, přebytečného trusu a ostatních nečistot, dřevěné prvky budou mechanicky očištěny a zkontrolovány jejich stav
- vizualizaci profilů krovu bylo zjištěno, že krov ani jeho části nejsou napadeny dřevokaznými houbami, plísňemi ani hmyzem, mykologický průzkum proto nebyl proveden - konstrukce krovu budou ponechány, během prohlídky krovu nebylo možno posoudit stav zadělné pozednice
- narušené prvky, nebo části, budou lokálně vyměněny protězováním nebo vyměněny za shodný profil - poškozené prvky, nebo jejich části, jsou barevně označeny
- dojde-li k výměně jednotlivých prvků krovu, budou tyto prvky spojovány tradičními tesáckými spoji bez použití současných spojovacích prostředků (hřebíků, vrutů, ...apod.)
- veškeré dřevěné prvky krovu budou zbarveny zbytků kůry, poté budou očištěny a opatřeny bezbarvým nátěrem proti dřevokazným houbám, plísni a hmyzu

ODPOVĚDNÝ PROJEKTANT:		VYPRACOVAL:	
Jiří Urbánek		Ing. arch. Michal Rostecský	
OBEČ:	Modlešovice	KRAJ:	Jihomoravský
INVESTOR:	Město Strakonice, Velké náměstí 2, 386 01 Strakonice, IČ: 002 51 810		
PROJEKT:	OPRAVA ZVONÍČKY V OBCI MODLEŠOVICE - na pozemku: parcelní číslo 1073/1, k.ú. Modlešovice - č. parcely: 2634/73-4255 POHLEDY - stávající stav		

<b>Jiří Urbánek</b> projekční záměr a.s. 11. 11. 2017	
Hradní 20, Píseň Píseň, 386 01 Strakonice tel. 602 427 817	
IČ:	735 52 771
DATUM:	05/2017
STUPĚŇ:	DPS, DSP
Č. ZAKÁZKY:	001/2017
MĚŘÍTKO:	1:50
D.1	
5	