


ULOŽENÍ KANALIZACE VE VÝKOPU

MATERIÁL DN 400 PVC-U ULTRA SOLID., SN 12

ŘEZ 1:25

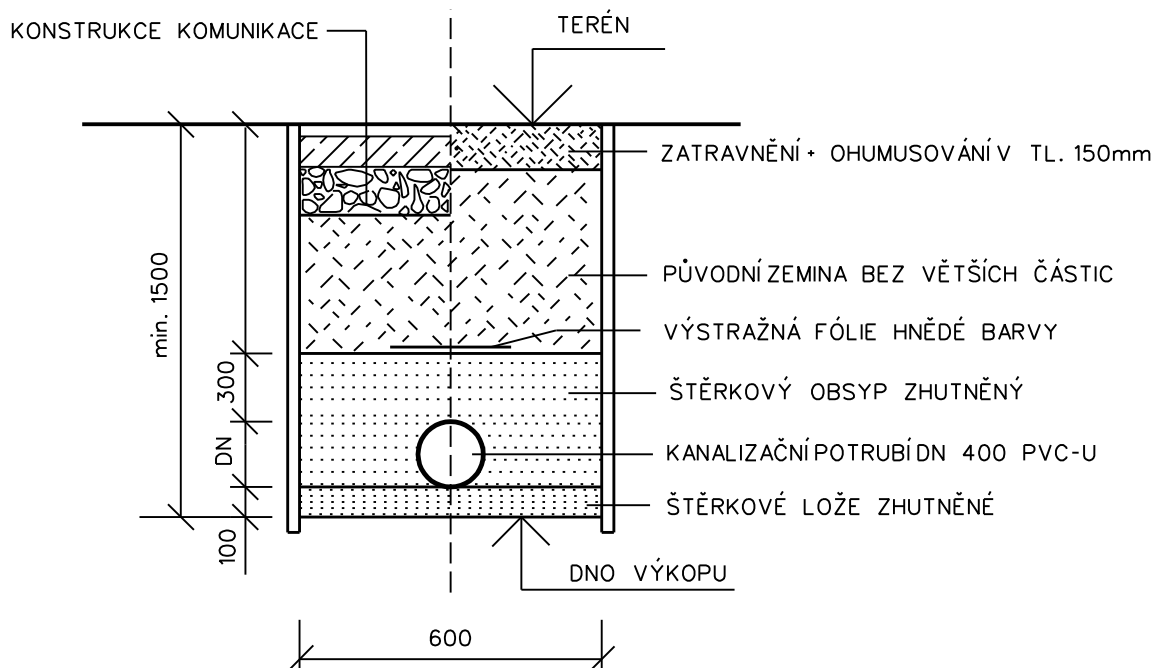

POZNÁMKA:

VZHLED K TOMU, ŽE SE V TRASE KANALIZACE NACHÁZÍ JINÉ INŽENÝRSKÉ SÍTĚ, JE NUTNÉ PROVÁDĚT ZEMNÍ PRÁCE TAK, ABY NEDOŠLO K JEJICH POŠKOZENÍ

VŠECHNY INŽENÝRSKÉ SÍTĚ BUDOU PŘED ZAHÁJENÍM ZEMNÍCH PRACÍ VYTÝČENY PŘÍSLUŠNÝMI SPRÁVCI

NAD POTRUBÍM KANALIZAČNÍHO POTRUBÍ BUDE ULOŽENA FÓLIE HNĚDÉ BARVY

POSTUP PRO UKLÁDÁNÍ TRUB SE BUDE ŘÍDIT POKYNY VÝROBCE (LOŽE, OBSYP, HUTNĚNÍ)

ved. projektant	zodp. projektant	vypracoval	kreslil	Zdeněk Kozlík vodohospodářské stavby Písecká 893, Strakonice IČO 11344652	
Zdeněk Kozlík	Zdeněk Kozlík	Zdeněk Kozlík	Zdeněk Kozlík		
investor Město Strakonice, Velké náměstí 2, 386 21 Strakonice					datum 11/2019
stavba REKONSTRUKCE KANALIZACE NA NÁBŘEŽÍ OTAVY, STRAKONICE					formát 1x A4
					stupeň PD DSP
					měřítko 1:25
					č. výkresu D.5.
obsah VZOROVÉ ULOŽENÍ POTRUBÍ STOKY					část: Kanalizace