


SITUAČNÍ VÝKRES - ZÁJMOVÉ ÚZEMÍ

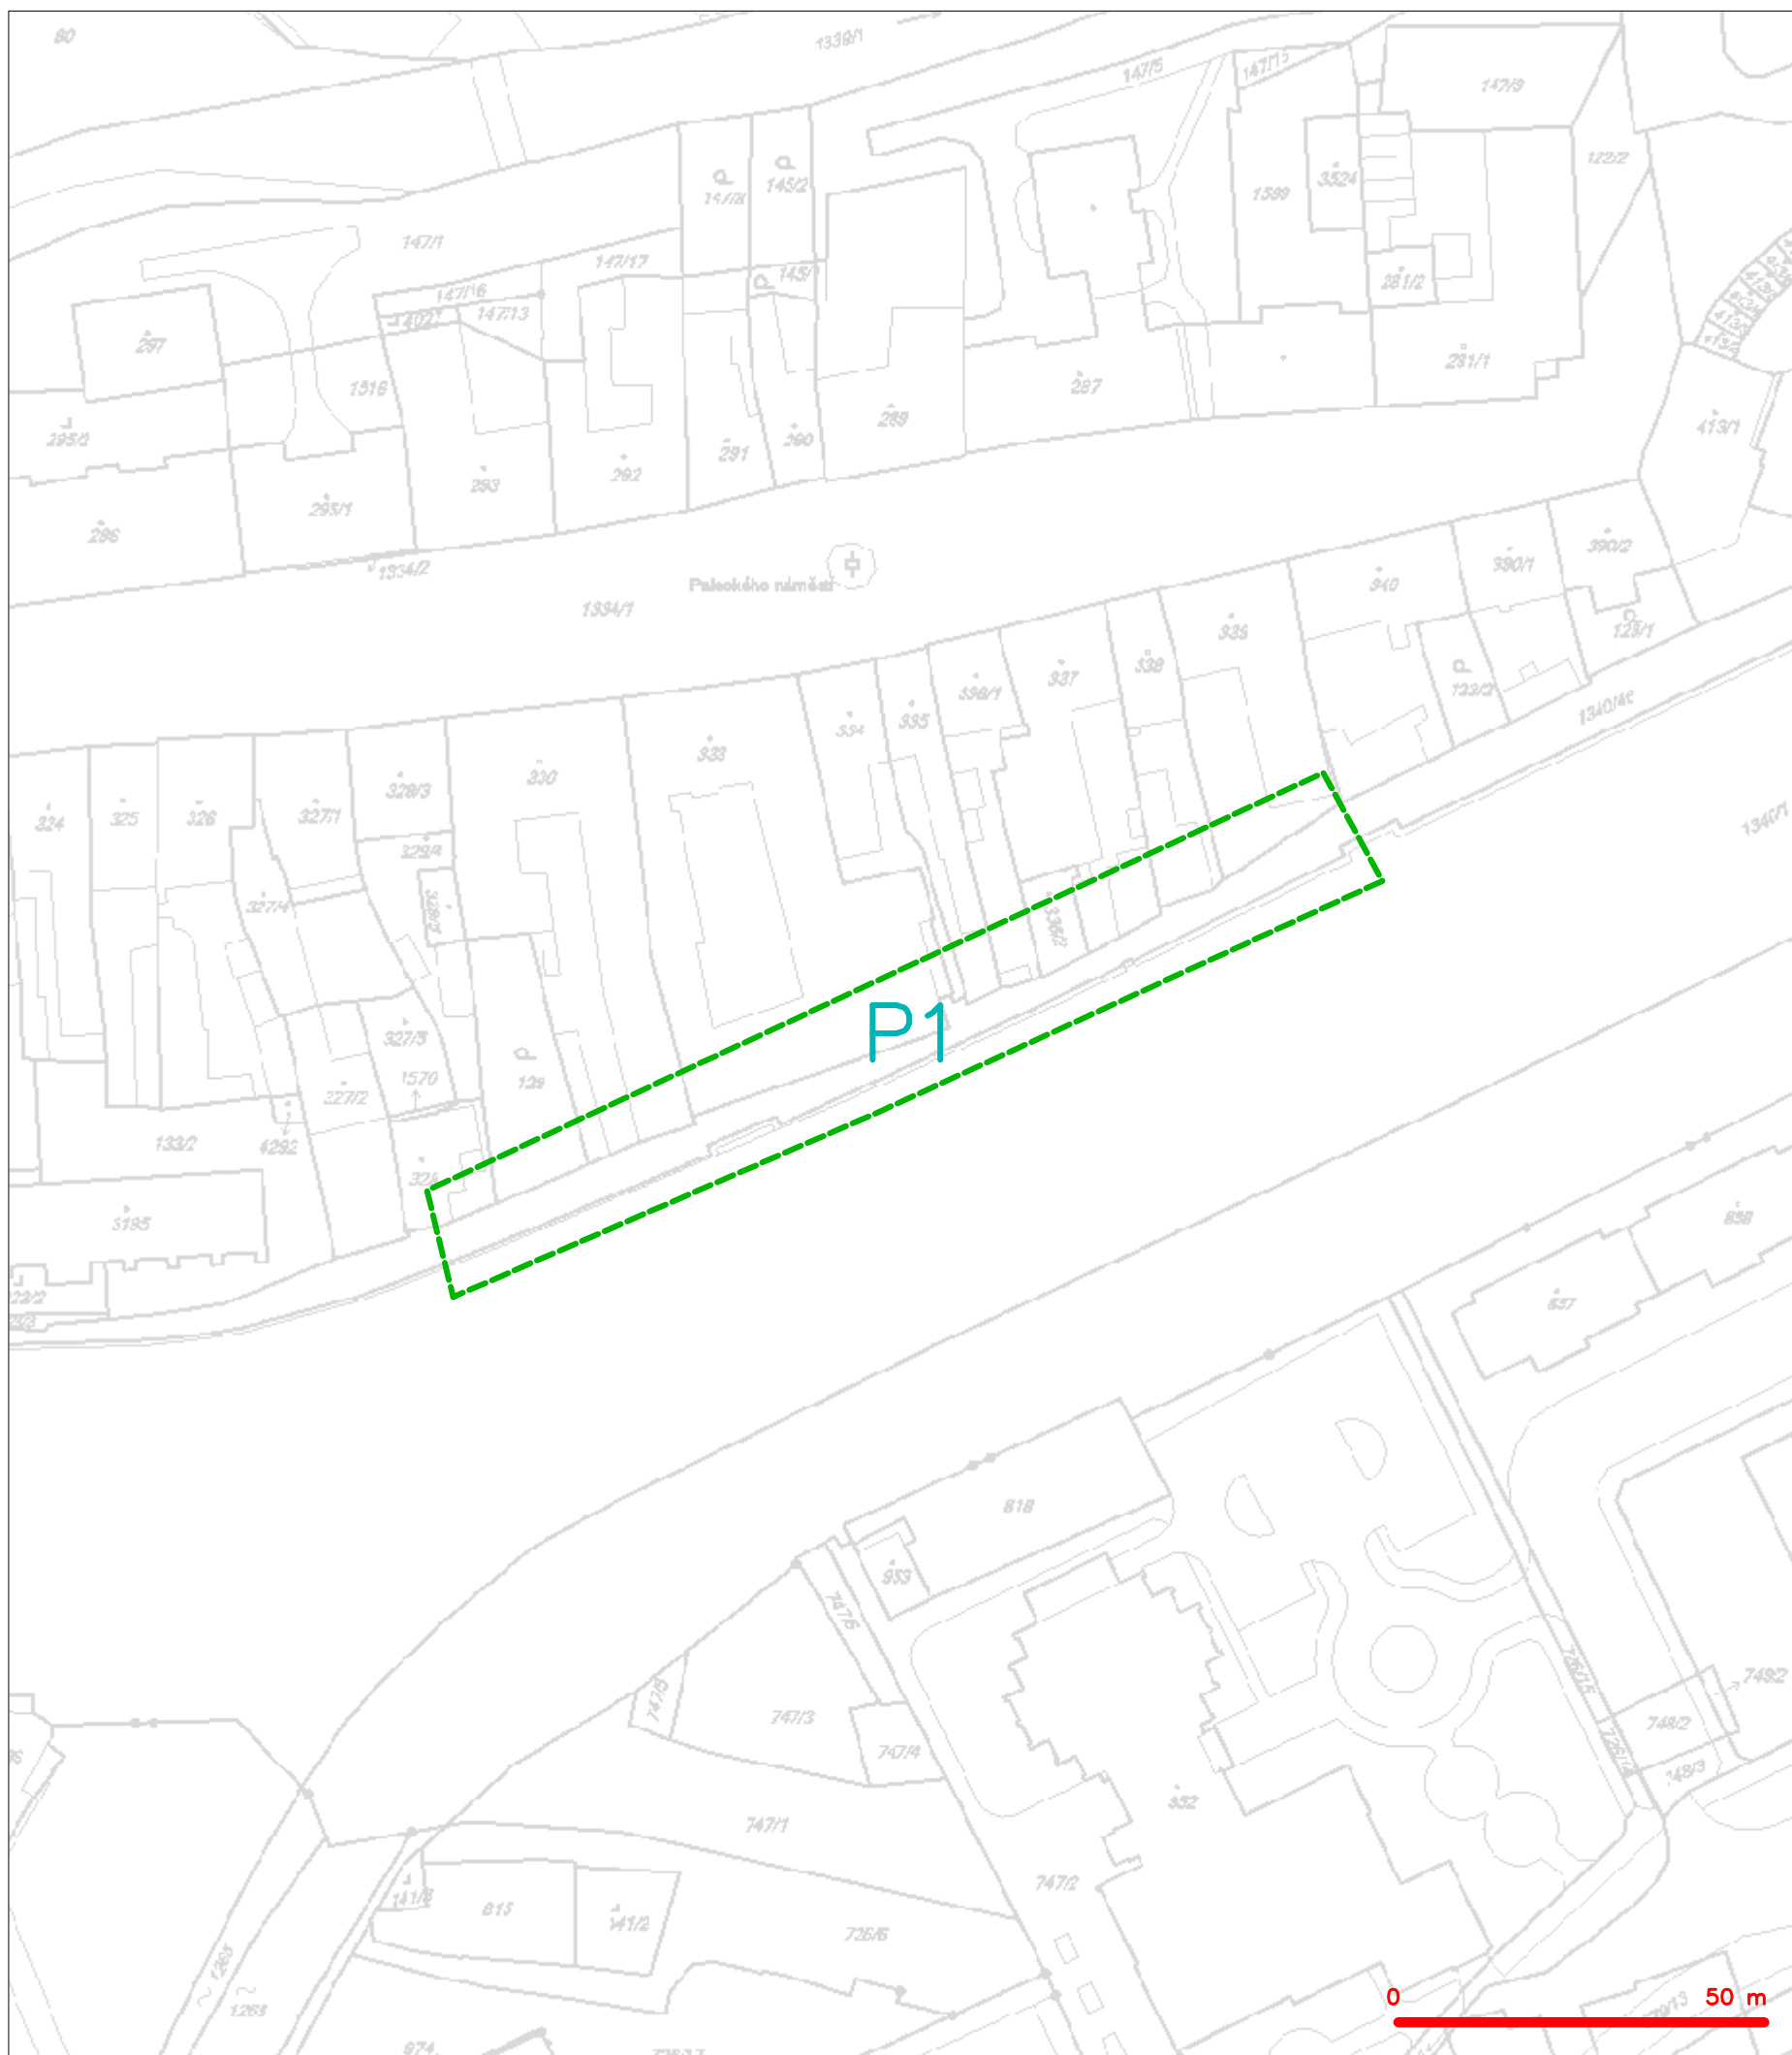


LEGENDA

----- hranice zájmového území k vyjádření



Česká telekomunikační infrastruktura a.s.
Olšanská 2681/6
130 00 Praha 3
DIČ: CZ04084063
96

SITUAČNÍ VÝKRES - POLYGON 1

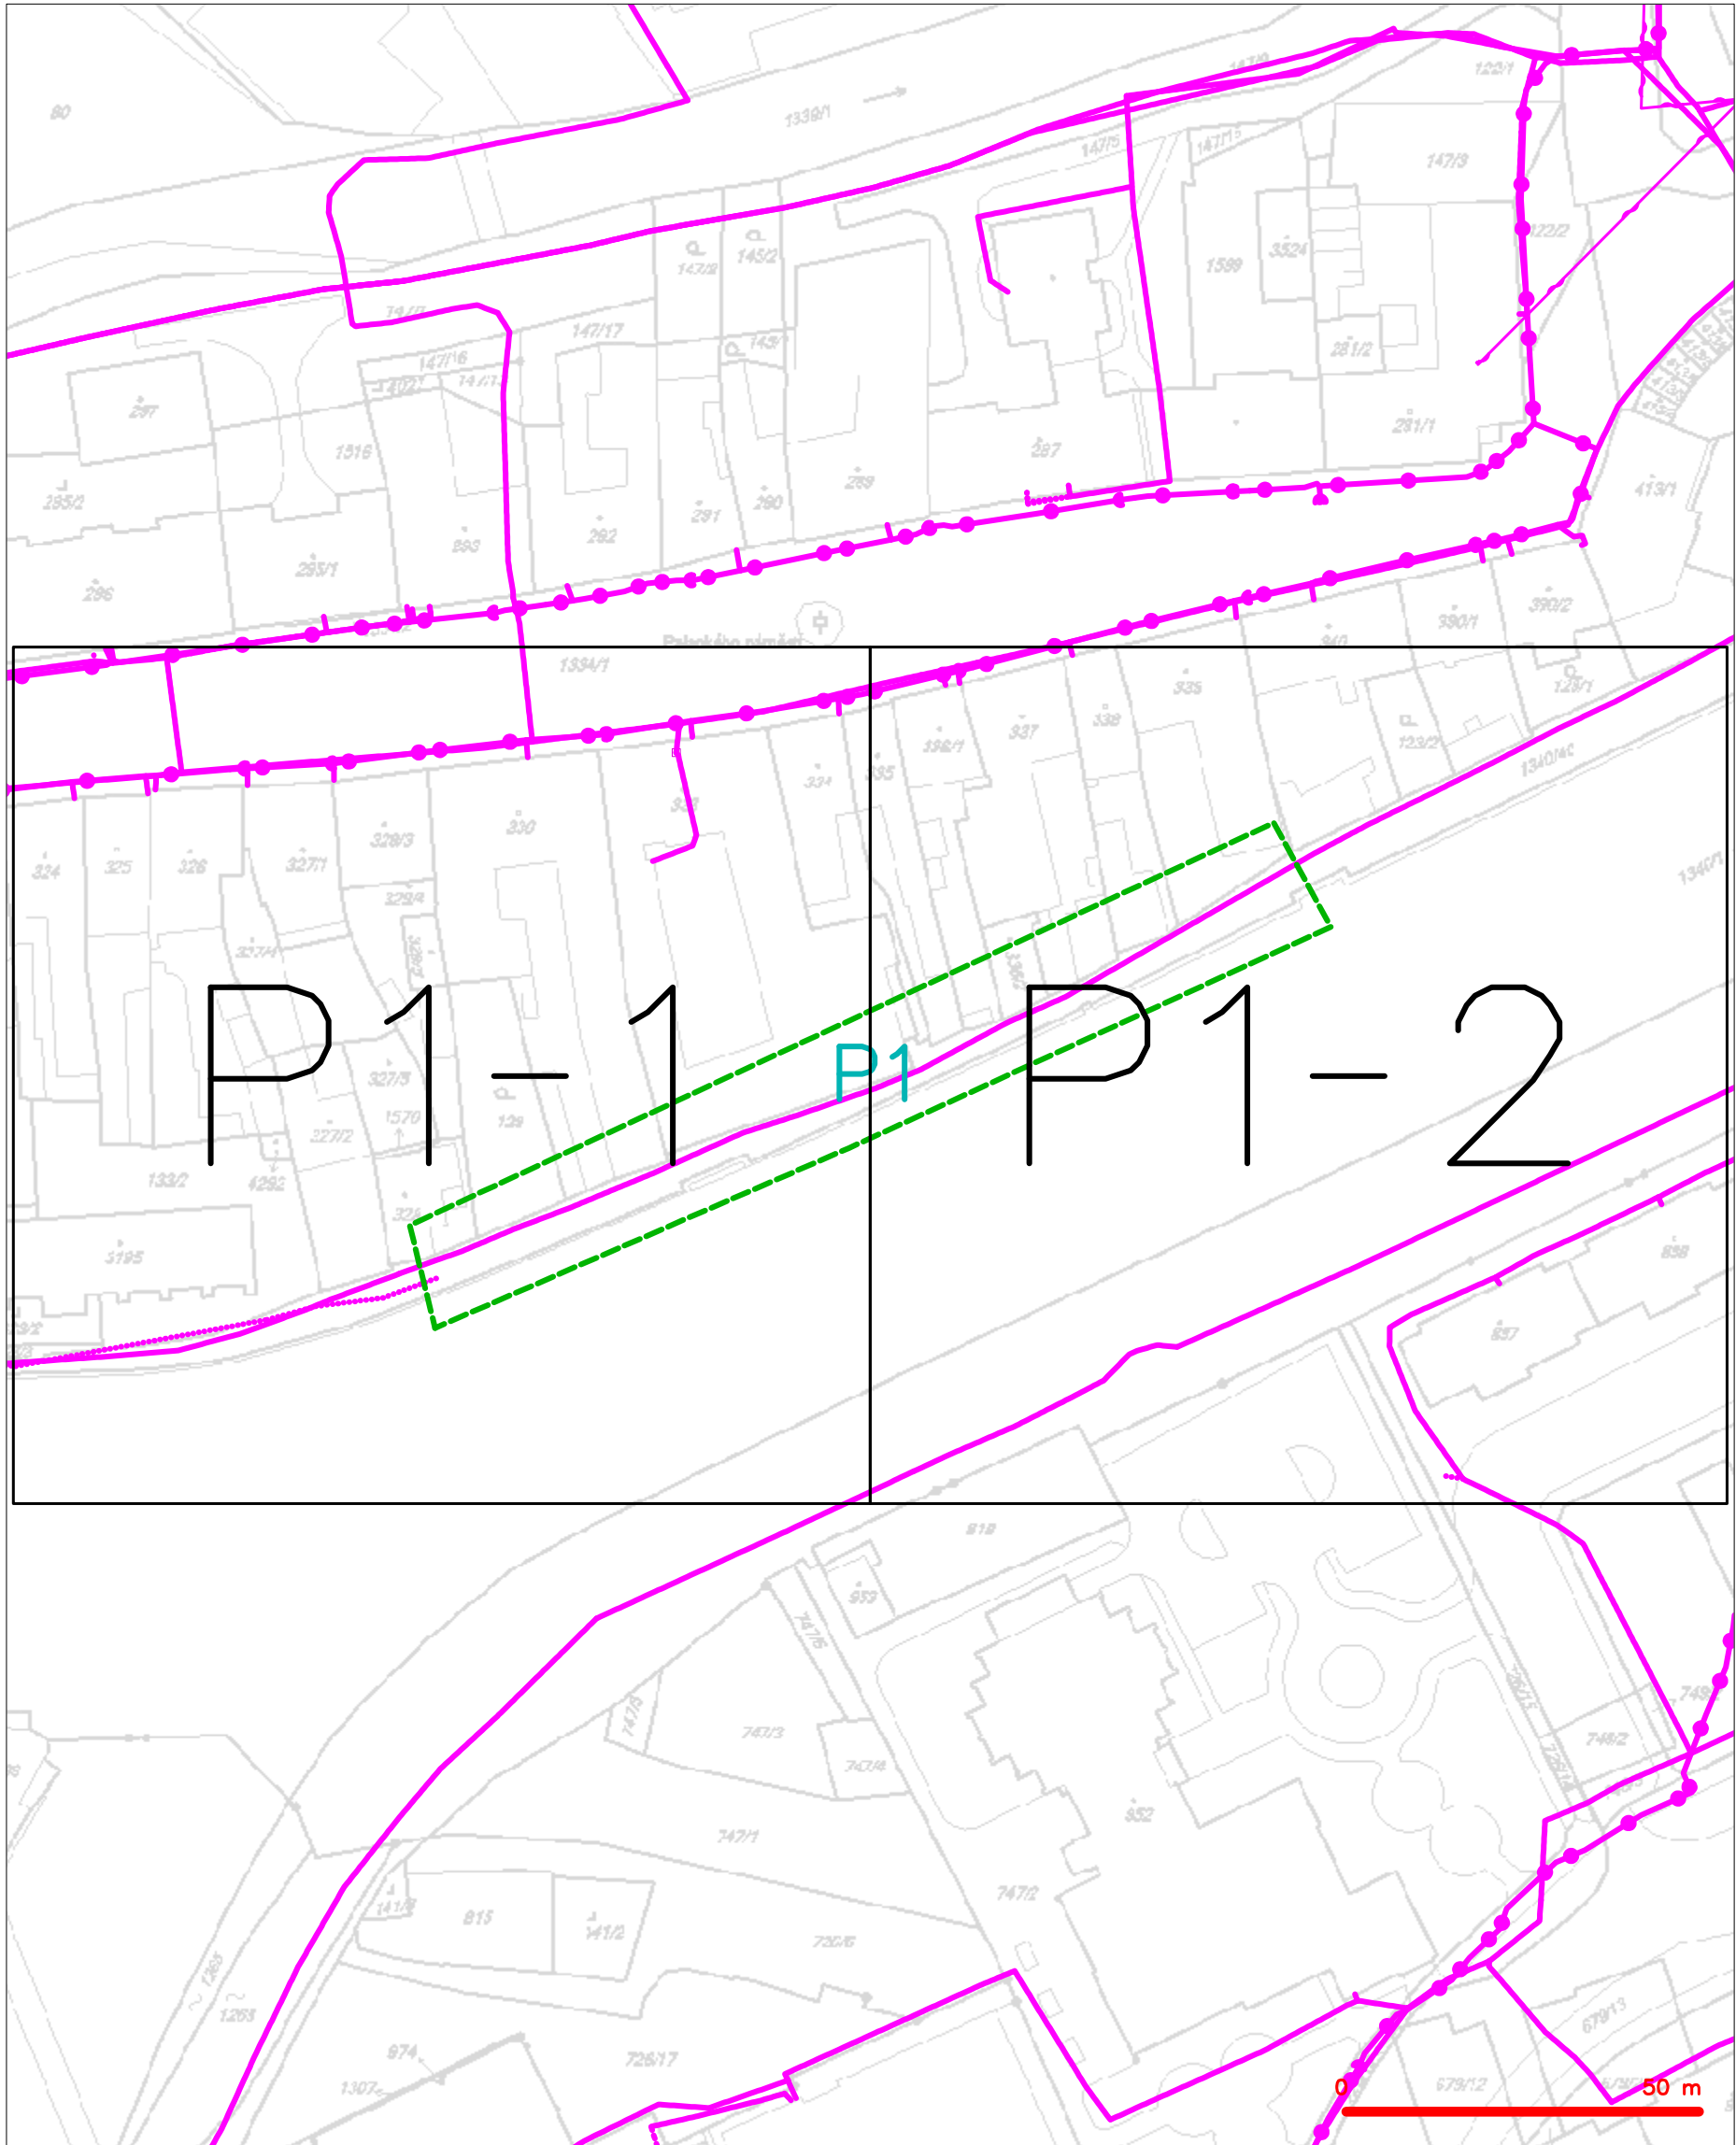

LEGENDA	
	hranice zájmového území k vyjádření
	NV přípojka, území s NV přípojkou CETIN
	zaměřený průběh metalického kabelu
	zaměřený průběh optického kabelu, HDPE trubky nebo souběh optického a metalického kabelu
	nezaměřený průběh metalického kabelu
	nadzemní síť cizí
	nezaměřený průběh optického kabelu, HDPE trubky nebo souběh optického a metalického kabelu
	radiové síť, ochranné pásmo radiové sítě
	nadzemní síť
	neprovozované síť
	podzemní síť cizí
	síť s NV
	kolektor, kabelovod


SITUAČNÍ VÝKRES - POLYGON 1, list kladu P1-1

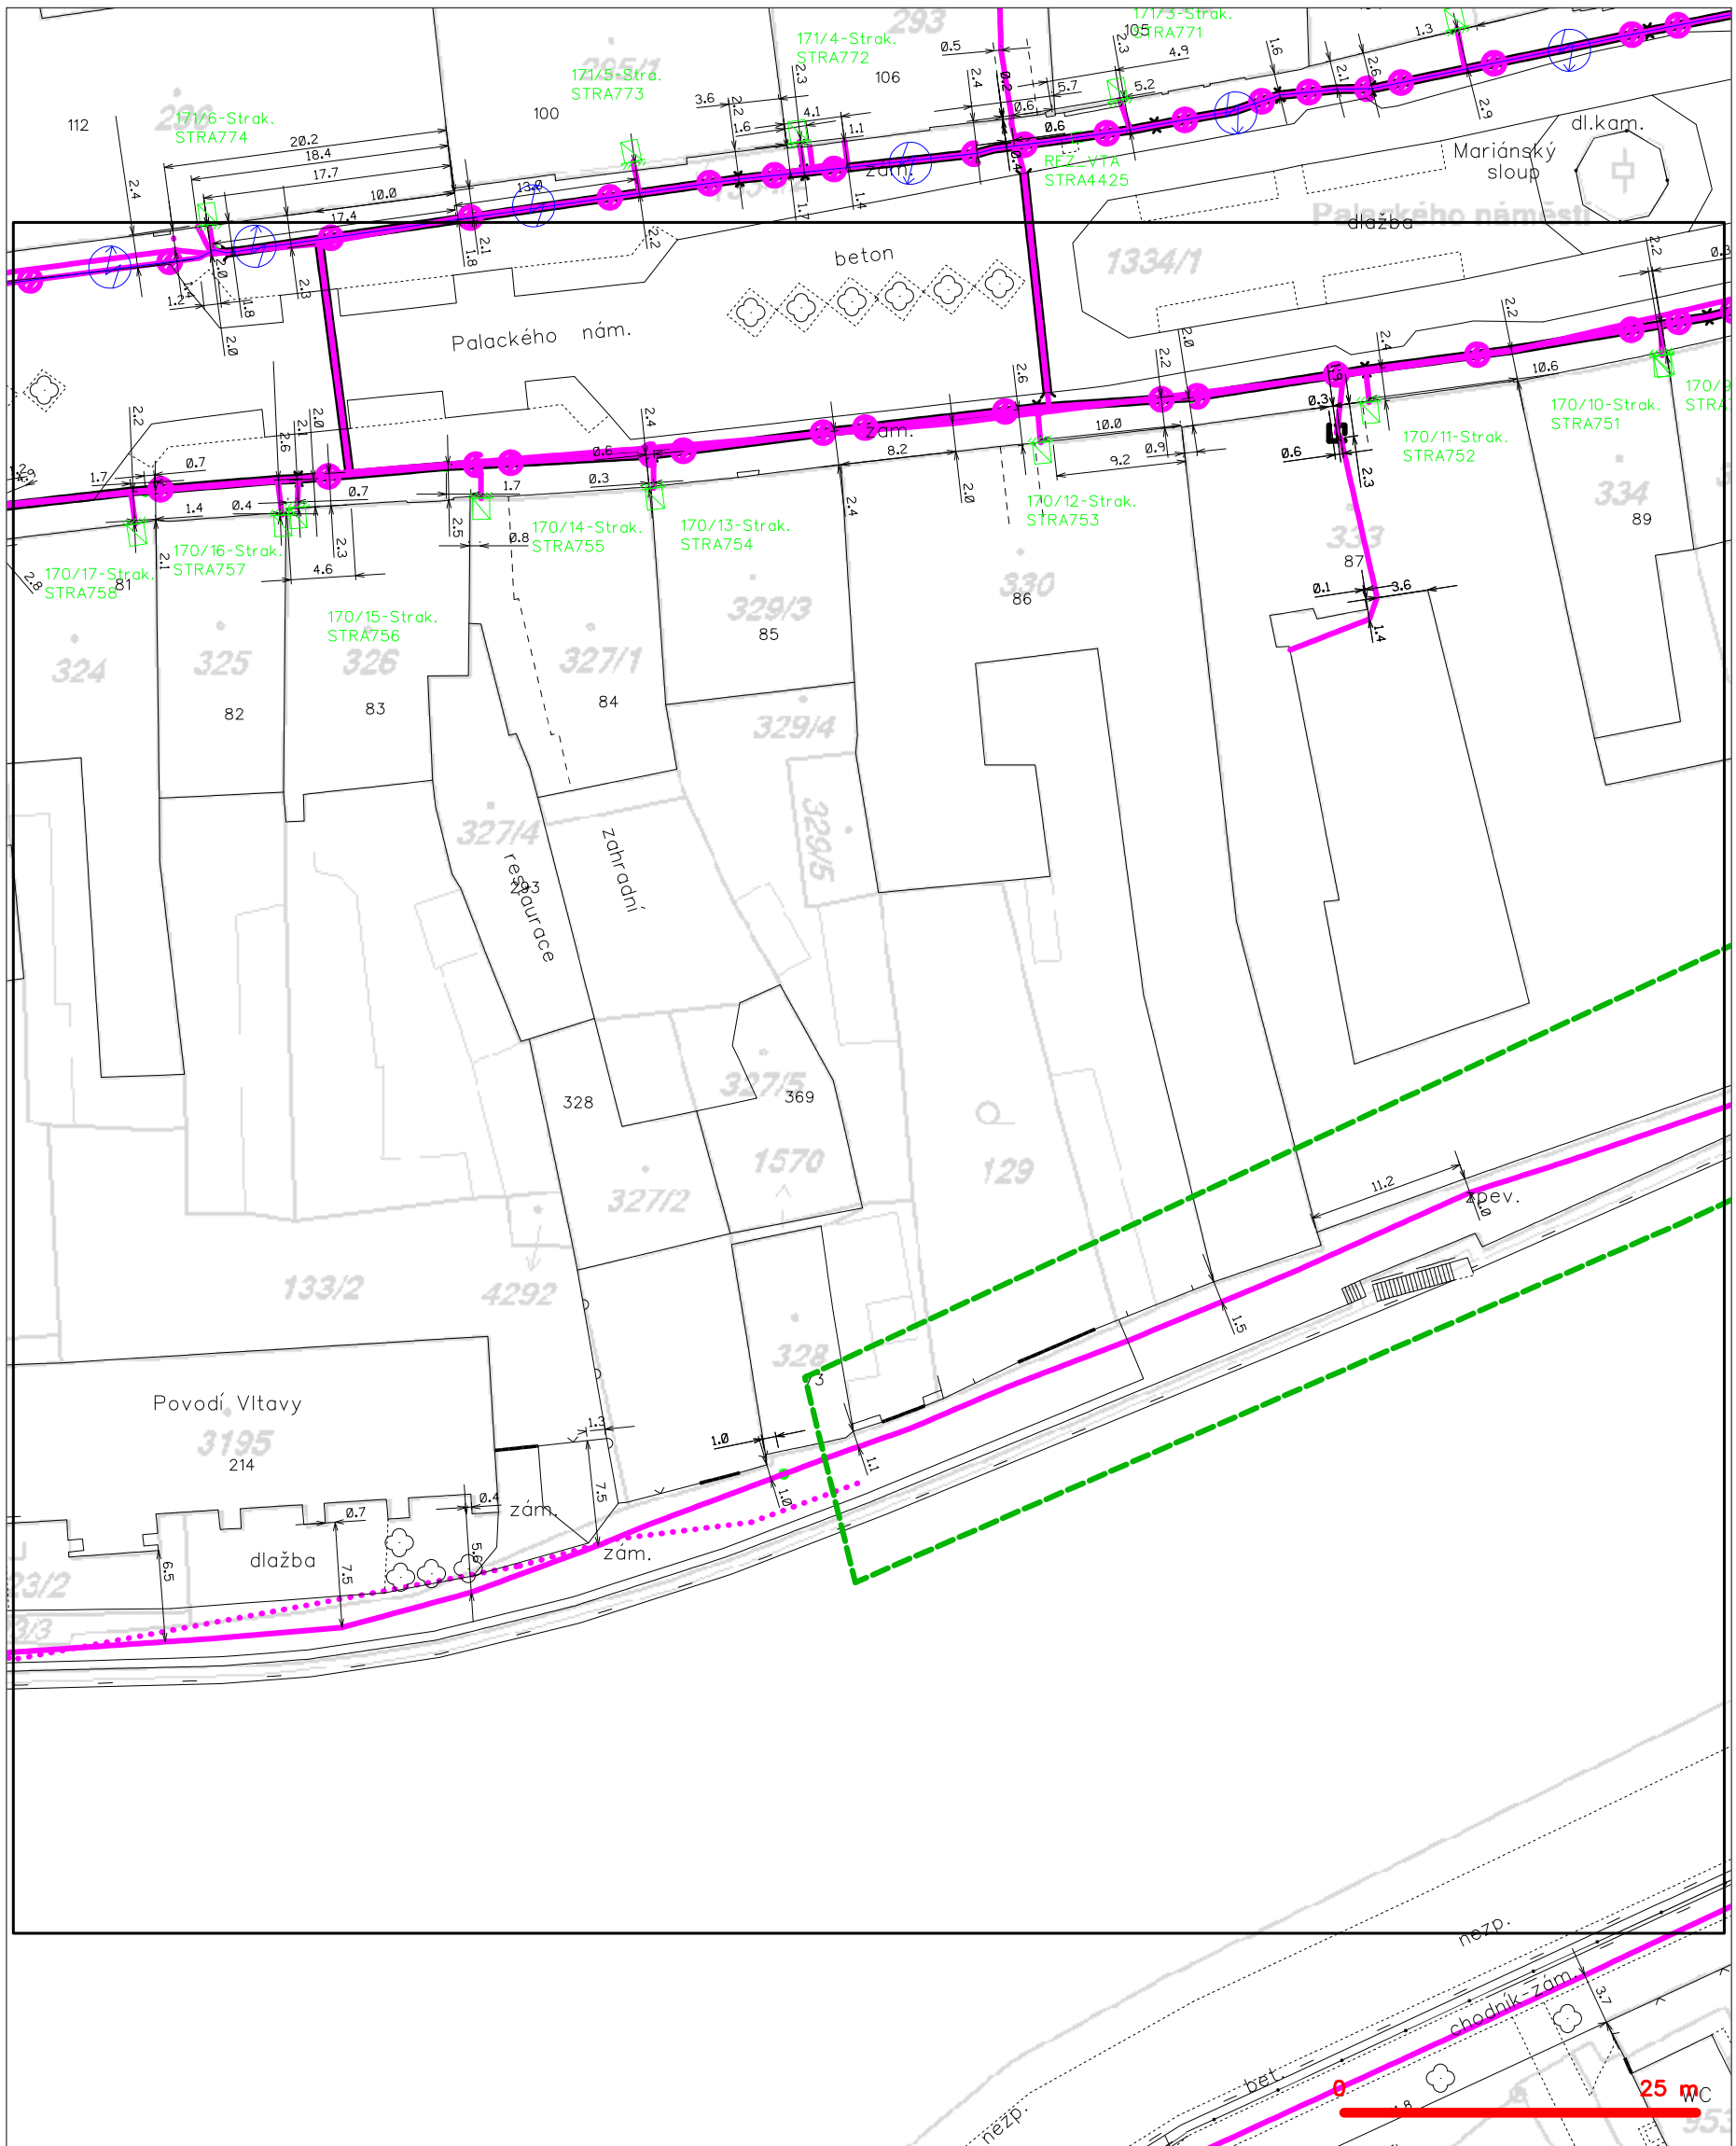

LEGENDA

- | | | | |
|----------------------------|---|-----------------------------|---|
| — (green dashed) | hranice zájmového území k vyjádření | — (blue dashed with circle) | nezaměřený průběh optického kabelu, HDPE trubky |
| — (blue dashed) | NV přípojka, území s NV přípojkou CETIN | — (blue dashed with square) | nebo souběh optického a metalického kabelu |
| — (red solid) | zaměřený průběh metalického kabelu | — (blue solid with square) | radiové sítě, ochranné pásmo radiové sítě |
| — (red solid with circle) | zaměřený průběh optického kabelu, HDPE trubky | — (blue solid with circle) | nadzemní sítě |
| — (red dashed with circle) | nebo souběh optického a metalického kabelu | — (blue solid with circle) | neprovazované sítě |
| — (red dashed) | nezaměřený průběh metalického kabelu | — (blue solid with circle) | podzemní sítě cizí |
| — (red solid with circle) | nadzemní sítě cizí | — (blue solid with circle) | sítě s NV |
| | | [] (black dashed) | kolektor, kabelovod |

SITUAČNÍ VÝKRES - POLYGON 1, list kladu P1-2

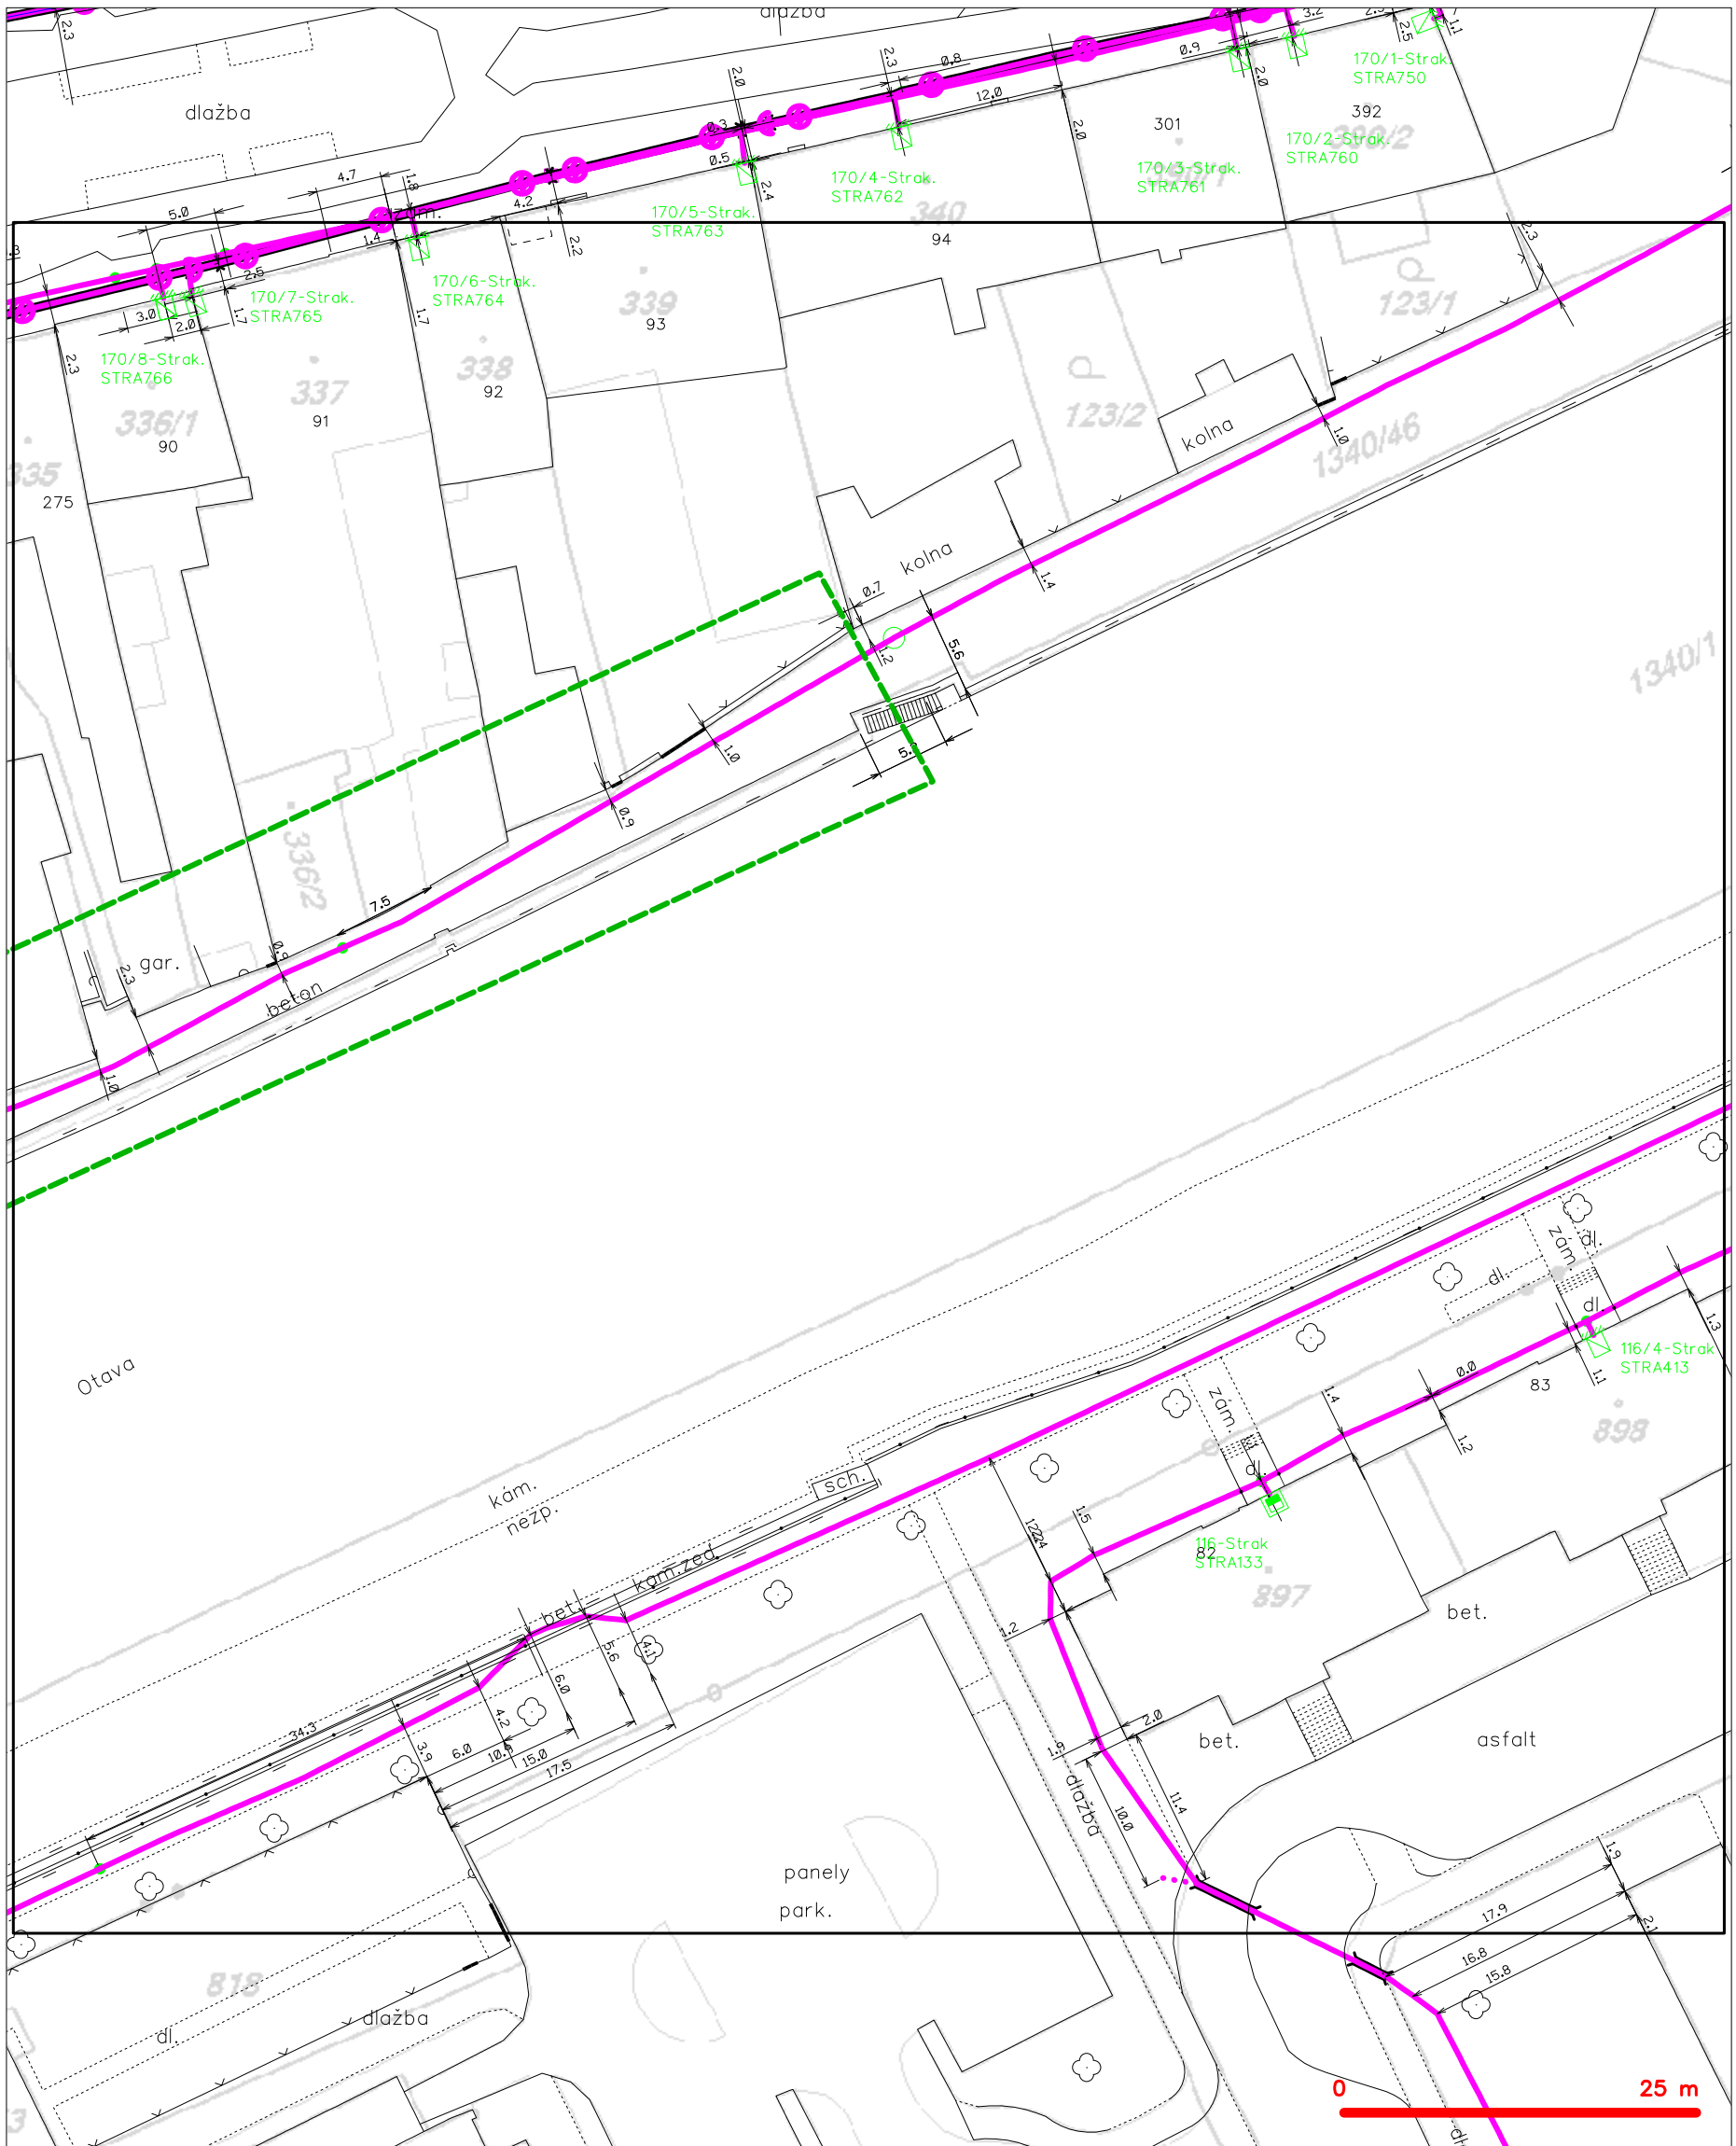

LEGENDA

- hranice zájmového území k vyjádření
- NV přípojka, území s NV přípojkou CETIN
- zaměřený průběh metalického kabelu
- zaměřený průběh optického kabelu, HDPE trubky nebo souběh optického a metalického kabelu
- nezaměřený průběh metalického kabelu
- nadzemní síť cizí

- nezaměřený průběh optického kabelu, HDPE trubky nebo souběh optického a metalického kabelu
- radiové sítě, ochranné pásmo radiové sítě
- nadzemní síť
- neprovozované sítě
- podzemní síť cizí
- síť s NV

[] === kolektor, kabelovod