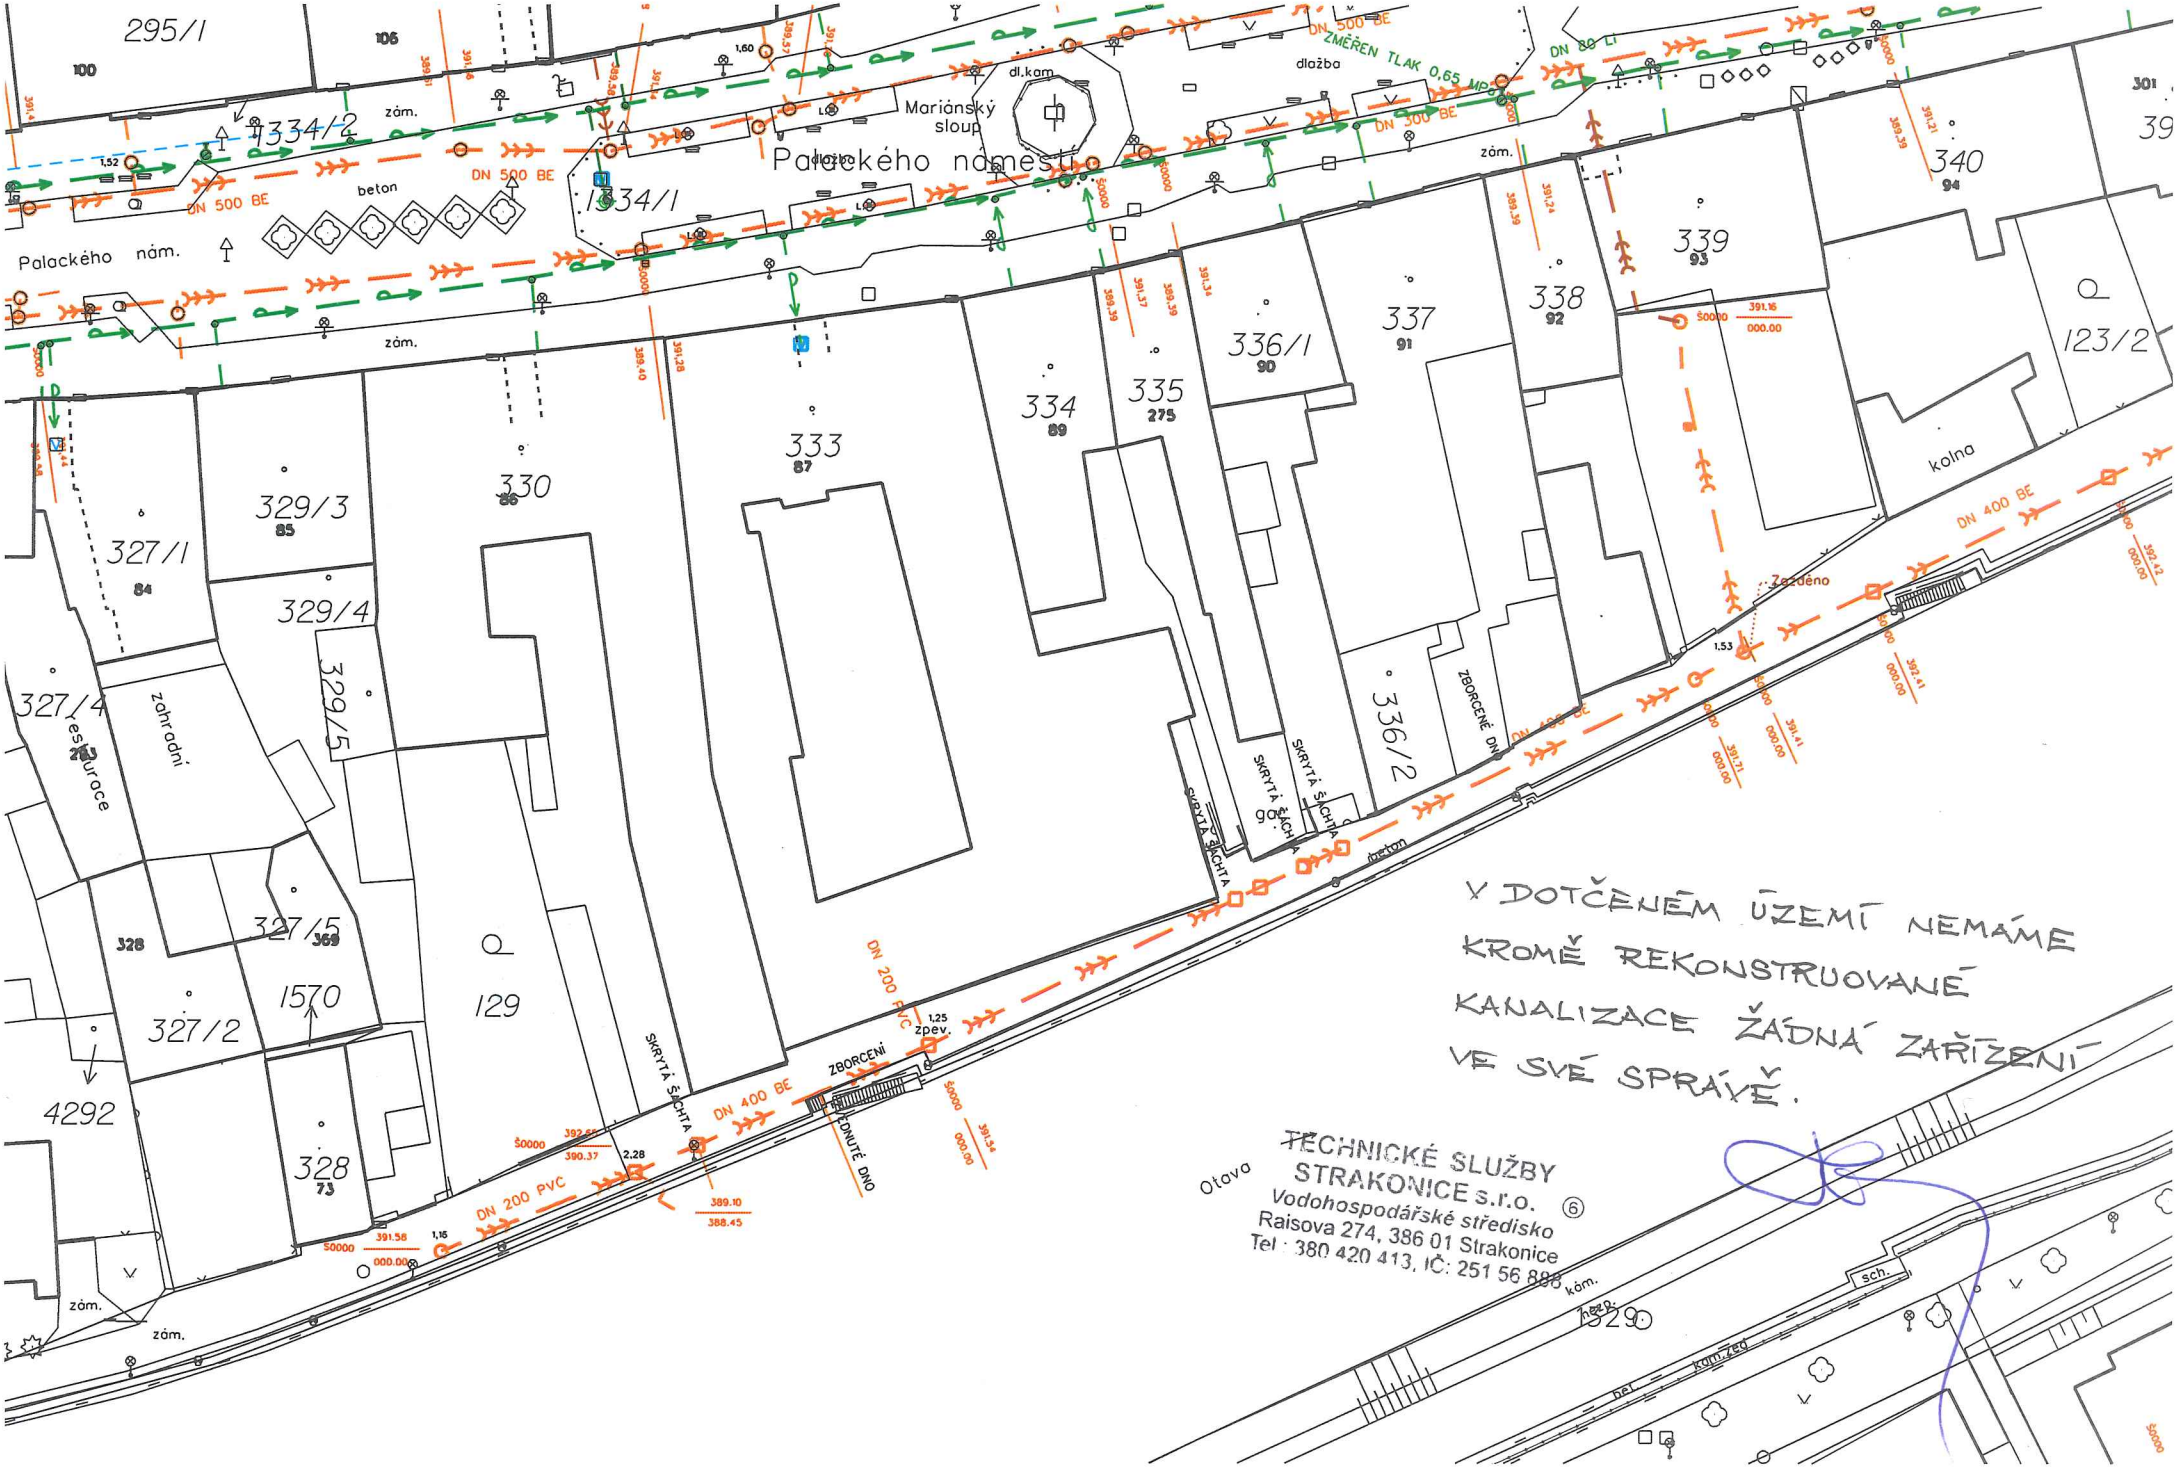
Palackého náměstí
Palackého nám.
Mariánský sloup
dl.kam.
dlažba
zám.
beton
DN 500 BE
DN 400 BE
DN 200 PVC
DN 80 LI
ZMĚŘEN TLAK 0,65 MPa
1334/2
1334/1
295/1
100
106
339
93
340
94
338
92
336/1
90
337
91
335
275
334
89
333
87
330
86
329/3
85
329/4
329/5
327/1
84
327/4
zahradní
327/5
328
327/2
1570
129
4292
328
73
123/2
kolna
Zazděno
SKRYTÁ ŠACHTA
ZBORCENÉ DNO
ZBORCENÍ
1,25 zpev.
Otava
TECHNICKÉ SLUŽBY
STRAKONICE s.r.o.
Vodohospodářské středisko
Raisova 274, 386 01 Strakonice
Tel.: 380 420 413, IČ: 251 56 888
V DOTČENÉM ÚZEMÍ NEMÁME
KROMĚ REKONSTRUOVANÉ
KANALIZACE ŽÁDNÁ ZAŘÍZENÍ
VE SVÉ SPRÁVĚ.