PŮDORYS PODLAHY M 1:50

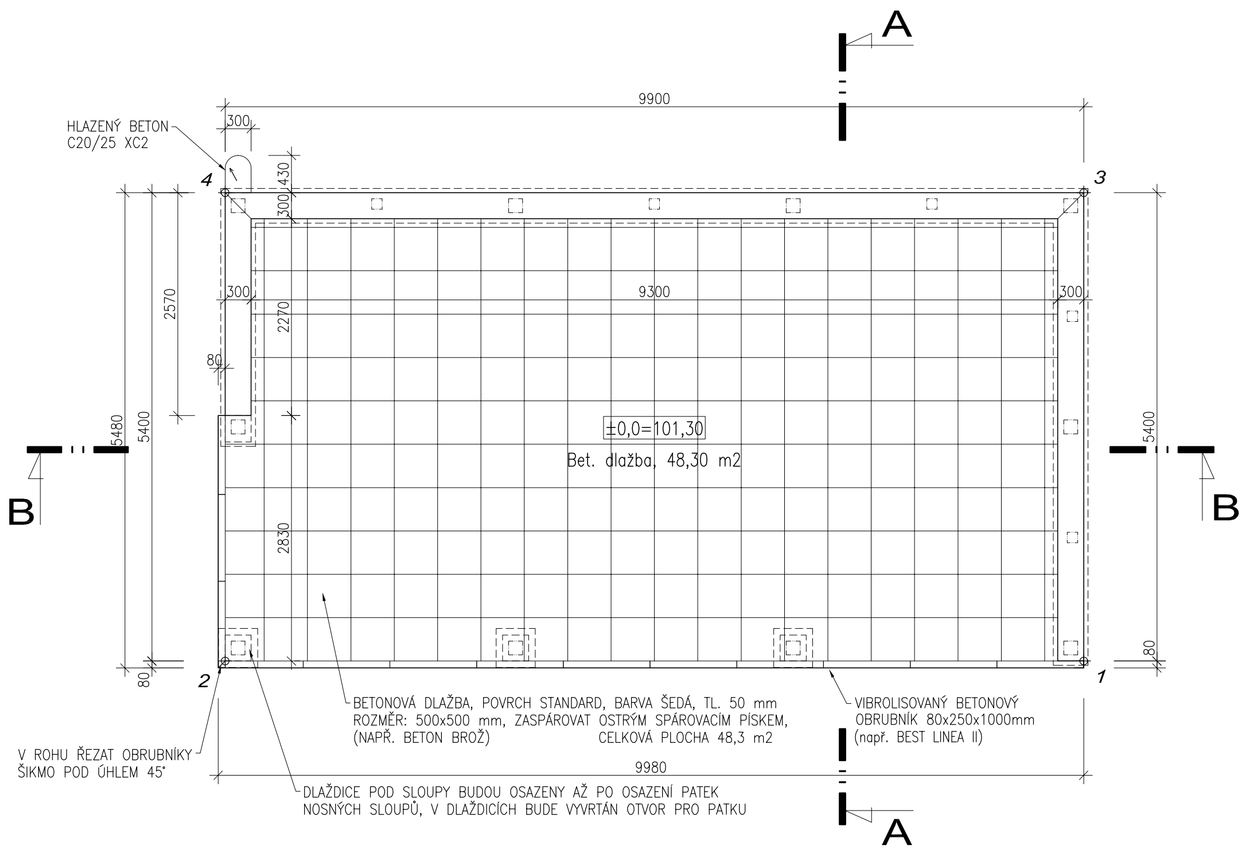

ŘEZ PODLAHOU A - A M 1:100

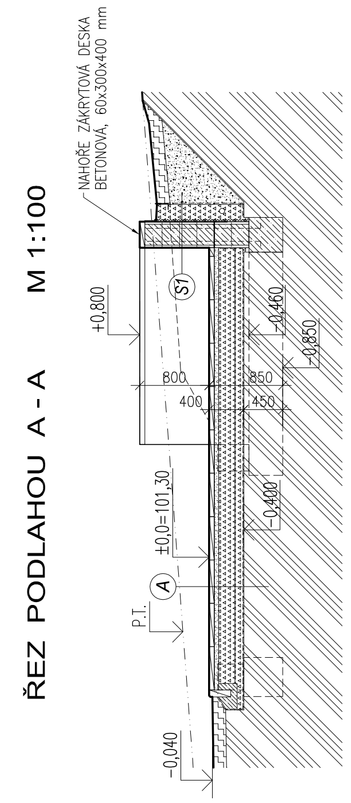

SKLADBA PODLAHY:

(A) PODLAHA ALTÁNU:

- BETONOVÁ VIBROLISOVANÁ DVOUVRSTVÁ DLAŽBA, POVRCH STANDARD, BARVA ŠEDÁ, TL. 50 mm
  ROZMĚR: 500x500 mm, (NAPŘ. BETON BROŽ), KLÁST NA SRAZ, ZASPÁROVAT OSTRÝM SPÁROVACÍM PÍSKEM, POVRCH OPATRNĚ ZVIBROVAT VIBRAČNÍ DESKOU S GUMOU
- LOŽE ZE ŠTĚRKODRTĚ FRAKCE 4–8 mm, TL. 50 mm
- VIBROVANÁ ŠTĚRKODRŤ FRAKCE 8–16 mm, TL. 200 mm
- VIBROVANÝ ŠTĚRKOPÍSEK FRAKCE 0–63 mm, TL. 100 mm
- SEPARAČNÍ VRSTVA (I NA SVISLÉ PLOCHY) – GEOTEXTÍLIE 300 g/m2
- ROSTLÝ HUTNĚNÝ TERÉN, MINIMÁLNÍ MÍRA ZHUTNĚNÍ PLÁNĚ Edef = 30 MPa

PŮDORYS M 1:50

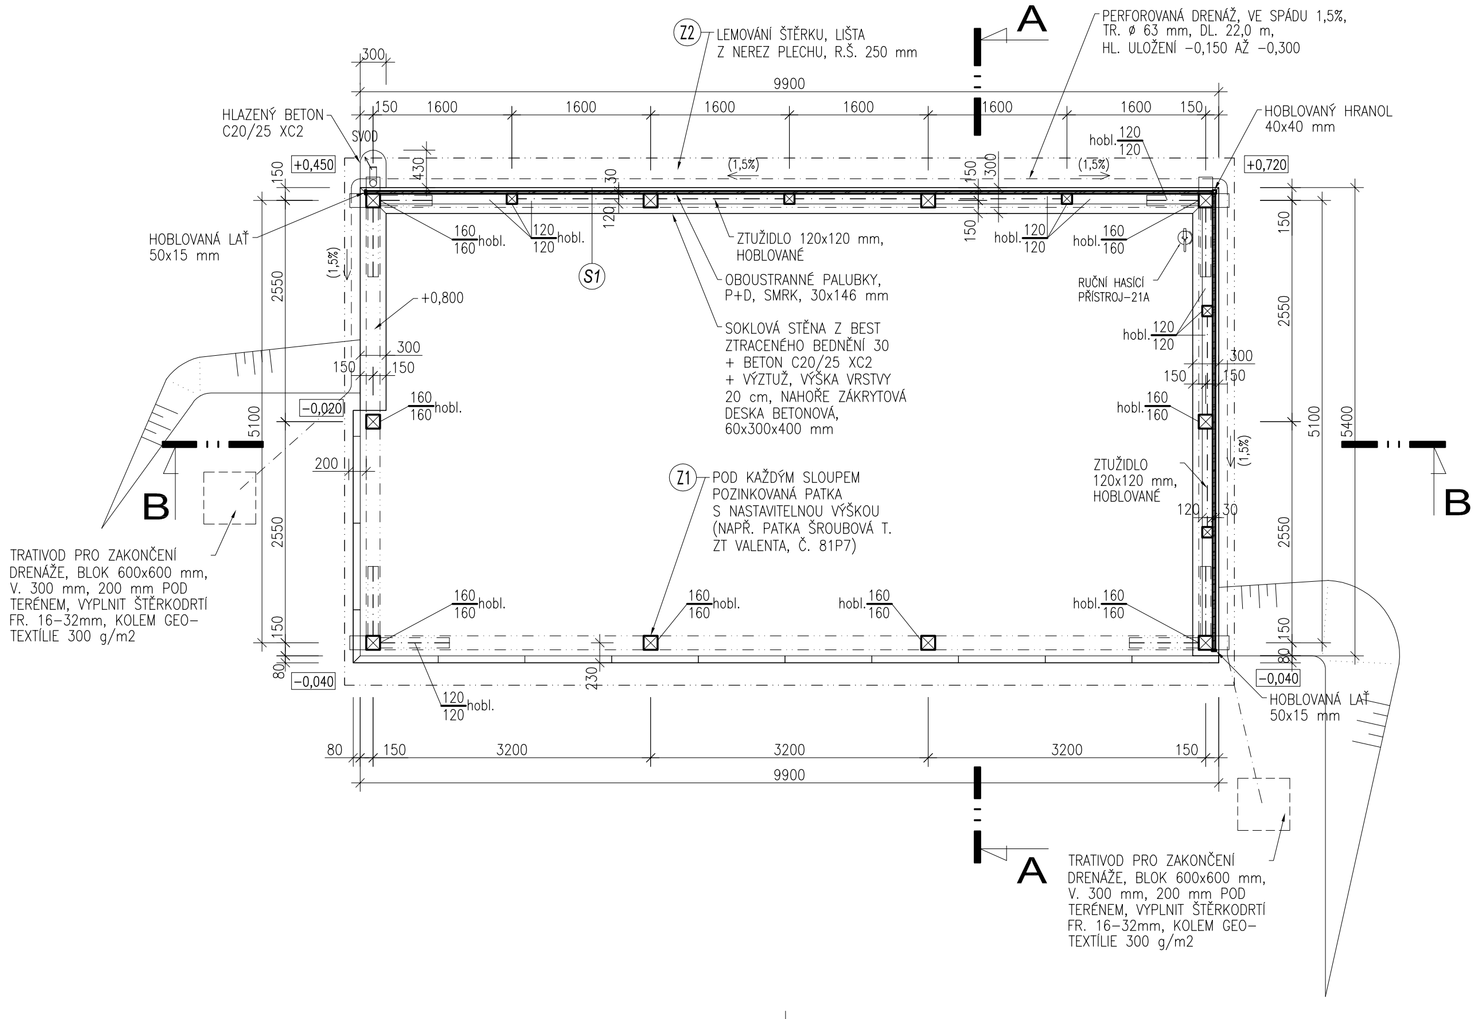

LEGENDA:

- DŘEVĚNÉ KONSTRUKCE
- BETONOVÉ PREFABRIKOVANÉ VÝROBKY (OBRUBNÍKY, DLAŽDICE, ZÁKRYTOVÉ DESKY)
- BETONOVÉ KONSTRUKCE
- ZDIVO Z BEST BETONOVÝCH BEDNÍCÍCH DÍLCŮ 30 (V. 20 cm, LEPIT CEMENTOVÝM LEPIDLEM) + KONSTRUKČNÍ BETON C20/25 XC2 + VÝZTUŽ (VODOROVNÁ 2x ø 8 V KAŽDÉ SPÁŘE, SVISLÁ 4x ø 10 V PILÍŘÍCH PO 0,85–1,00 m, KOTVIT DO SPODNÍHO ZÁKLADU)
- KAMENNÝ ČI ŠTĚRKOVÝ HUTNĚNÝ NÁSYP
- KLADECÍ VRSTVA – DRCENÉ KAMENIVO
- NÁSYP, OBSYP – ZEMINA
- ORNICE, KÁTROVANÝ NÁSYP
- ROSTLÝ TERÉN

VÝPIS PRVKŮ NOSNÉ OBVODOVÉ KONSTRUKCE :		
DŘEVĚNÉ TRÁMY, DŘEVO – SOSNA, HOBLOVANÉ STRANY, VIDITELNÉ HRANY SRAŽENÉ HOBLÍKEM. VŠECHNO ŘEZIVO KVALITY S10 DLE ČSN 73 2824–1 (2004) NEBO C24 DLE EN 338. NATĚR – MINIMÁLNĚ 2 VRSTVY SYNTETICKOU TENKOVRSTVOU LAZUROU.		
SLOUP	160/160–2400 mm – 2 ks	HOBLOVANÉ STRANY, SRAŽENÉ HRANY
SLOUP	160/160–3100 mm – 3 ks	HOBLOVANÉ STRANY, SRAŽENÉ HRANY
SLOUP	160/160–1600 mm – 1 ks	HOBLOVANÉ STRANY, SRAŽENÉ HRANY
SLOUP	160/160–1400 mm – 4 ks	HOBLOVANÉ STRANY, SRAŽENÉ HRANY
SLOUP	120/120–1600 mm – 4 ks	HOBLOVANÉ STRANY, SRAŽENÉ HRANY
SLOUP	120/120–1400 mm – 3 ks	HOBLOVANÉ STRANY, SRAŽENÉ HRANY
HORNÍ TRÁM	160/200–7000 mm – 2 ks	HOBLOVANÉ STRANY, SRAŽENÉ HRANY
HORNÍ TRÁM	160/200–3800 mm – 2 ks	HOBLOVANÉ STRANY, SRAŽENÉ HRANY
HORNÍ TRÁM	160/160–5600 mm – 2 ks	HOBLOVANÉ STRANY, SRAŽENÉ HRANY
SPODNÍ TRÁM	120/120–3300 mm – 3 ks	HOBLOVANÉ STRANY, SRAŽENÉ HRANY
SPODNÍ TRÁM	120/120–2700 mm – 2 ks	HOBLOVANÉ STRANY, SRAŽENÉ HRANY
PÁSKY	120/120–2600 mm – 4 ks	HOBLOVANÉ STRANY, SRAŽENÉ HRANY
ZTUŽIDLO–STĚNY	120/120–2000 mm – 6 ks	HOBLOVANÉ STRANY, SRAŽENÉ HRANY
Z1 – POZINKOVANÁ PATKA ŠROUBOVÁ T 80*100 – 15 ks (VÝROBCE: VALENTA ZT S.R.O.)		
KOTEVNÍ A SPOJOVACÍ MATERIÁL – KOMPLET NA PROVEDENÍ STĚN (VRUTY, ŠROUBY, PŘÍCHYTKY APOD.)		

VÝPIS PRVKŮ PALUBKOVÉHO OBKLADU :
OBOUSTRANNÉ SMRKOVÉ PALUBKY, PROFIL KLASIK, PERO + DRÁŽKA
ROZMĚR 30 x 146 mm, DÉLKA PALUBEK 4,0 A 5,0 m – CELKEM 28,0 m2
HOBLOVANÁ LAŤ 40x40 mm, DL. 1500 mm – 1 ks (SRAZIT HRANY)
HOBLOVANÁ LAŤ 50x15 mm, DL. 2200 mm – 1 ks (SRAZIT HRANY)
HOBLOVANÁ LAŤ 50x15 mm, DL. 1500 mm – 1 ks (SRAZIT HRANY)
NÁTĚR PALUBEK – VENKOVNÍ SYNTETICKOU LAZUROU 2x ZEVNITŘ, 2x ZVENKU.
KOTVENÍ PALUBEK – KOLÁŘSKÉ HŘEBÍKY A VRUTY S POVRCHOVOU ÚPRAVOU.

POZNÁMKA:

SOKLOVÁ PODEZDÍVKA BUDE PROVEDENA Z BETONOVÝCH ŠALOVEK (LEPIT CEMENTOVÝM LEPIDLEM), KONSTRUKČNÍHO BETONU A BETONÁŘSKÉ VÝZTUŽE (SVISLÉ A VODOROVNÉ). ZÁKLADY BUDOU PROPOJENY S PODEZDÍVKOU BETONÁŘSKOU VÝZTUŽÍ. ZÁKLAD BUDE OPATŘEN STĚRKOVOU HYDROIZOLACÍ A TEPRVE NA NI BUDE PROVEDENA PODEZDÍVKA. HLAVA PODEZDÍVKY BUDE PROVEDENA ZE ZÁKRYTOVÝCH DESEK. STĚNY BUDOU POVRCHOVĚ UPRAVENY STĚRKOU.

PŘED PROVEDENÍM SOUVRSTVÍ PODLAHY PLÁŇ ZHUTNIT, MINIMÁLNÍ MÍRA ZHUTNĚNÍ Edef,2=30 MPa. HUTNĚNY BUDOU TAKÉ VŠECHNY PODKLADNÍ VRSTVY PODLAHY. PODLAHA BUDE LEMOVÁNA BETONOVÝMI OBRUBNÍKY, KTERÉ BUDOU OSAZENY V BETONOVÉM LOŽI S VENKOVNÍ OPĚROU. BETONOVÁ DLAŽBA BUDE KLADENA DO ŠTĚRKOVÉ DRTĚ, V DLAŽBĚ POD SLOUPY BUDOU VYVRTÁNY OTVORY A POLOŽENY PO OSAZENÍ KOTEVNÍ BODKY.

NOSNÁ DŘEVĚNÁ KONSTRUKCE BUDE TESAŘSKY VÁZANÁ (POUŽÍVAT TESAŘSKÉ SPOJE – ZAPUŠTĚNÍ, KAMPY, ČEPY, OSEDLÁNÍ APOD.), POD KAŽDÝM SLOUPEM BUDE UMÍSTĚNA REKTIFIKOVATELNÁ POZINKOVANÁ BODKA (MINIMÁLNÍ VÝŠKA DŘEVA NAD PODLAHOU BUDE 40 mm). PŘED OSAZENÍM VŠECHNY PRVKY NATŘÍT MINIMÁLNĚ DVOUVRSTVÝM NÁTĚREM – SYNTETICKOU LAZUROU.

DŘEVĚNÉ OBLOŽENÍ BUDE PROVEDENO Z OBOUSTRANNÝCH SMRKOVÝCH PALUBEK S PEREM A DRÁŽKOU A PŘED OSAZENÍM BUDOU PALUBKY OPATŘENY MINIMÁLNĚ DVOUVRSTVÝM NÁTĚREM – SYNTETICKOU LAZUROU.

V OBJEKTU MUSÍ BÝT OSAZEN 1 KUS RUČNÍ POŽÁRNÍ HASÍCÍ PŘÍSTROJ – VIZ POŽÁRNÍ ZPRÁVA.

ZMĚNA STAVBY PŘED JEJÍM DOKONČENÍM				
1	ZMĚNA STŘECHY	M. POLANKA		KVĚTEN 2020
ČÍSLO ZMĚNY:	POPIS ZMĚNY	VYPRACOVAL:	PODPIS:	DATUM:

GENERÁLNÍ PROJEKTANT:	ING. MILOŠ POLANKA – PROJEKTOVÝ ATELIÉR, PÍSECKÁ 506, 386 01 STRÁKONICE		ARS projektový ateliér
VYPRACOVAL:	ING. MILOŠ POLANKA – PROJEKTOVÝ ATELIÉR, PÍSECKÁ 506, 386 01 STRÁKONICE		
INVESTOR:	MĚSTO STRÁKONICE, VELKÉ NÁMĚSTÍ Č. 2, 386 21 STRÁKONICE; IČO: 00251810		
NÁZEV STAVBY:	ZAHRADNÍ ALTÁN MODLEŠOVICE	DATUM:	PROSINEC 2018
		STUPEŇ DOKUMENTACE:	DUR+DSP
		ČÁST DOKUMENTACE:	D
		MĚŘÍTKO:	1:50
MÍSTO STAVBY:	PARCELA Č. 20/1, K.Ú. MODLEŠOVICE (697761)	FORMÁT:	6 A4
VÝKRES (OBSAH):	PŮDORYS PODLAHY PŮDORYS	ČÍSLO VÝKRESU:	ČÍSLO PARE:
		D.1.1.3	
ODDÍL DOKUMENTACE:	D.1.1 ARCHITEKTONICKO - STAVEBNÍ ŘEŠENÍ		