

KATASTRY  
PARCELNÍ ČÍSLA  
DRUH POVRCHU  
VZDÁLENOSTI ŠACHET  
OZNAČENÍ ŠACHET

MODLEŠOVICE		
102/9102/2	102/5	1114/24
ZATRAVNĚNO, NÁLETY		
36.08		
VYÚSTĚNÍ		

NÁTOK

SMĚROVÉ POMĚRY

MĚŘÍTKA 1:200/100

LEGENDA TYPŮ ČAR  
PŮVODNÍ TERÉN  
UPRAVENÝ TERÉN

KÓTA UPRAVENÉHO TERÉNU

HLOUBKA VÝKOPU

KÓTA VÝKOPU


HLOUBKA DNA POTRUBÍ

KÓTA DNA POTRUBÍ

KÓTA PŮVODNÍHO TERÉNU

SROVNÁVACÍ ROVINA

STANIČENÍ [km/m]  
PROFIL[mm]–MATERIÁL–DĚLKA[m]  
SKLON[promile]–DĚLKA[m]  
ULOŽENÍ  
KAPACITNÍ PRŮTOK[l/s]–RYCHLOST[m/s]  
SKUTEČNÝ PRŮTOK[l/s]–RYCHLOST[m/s]

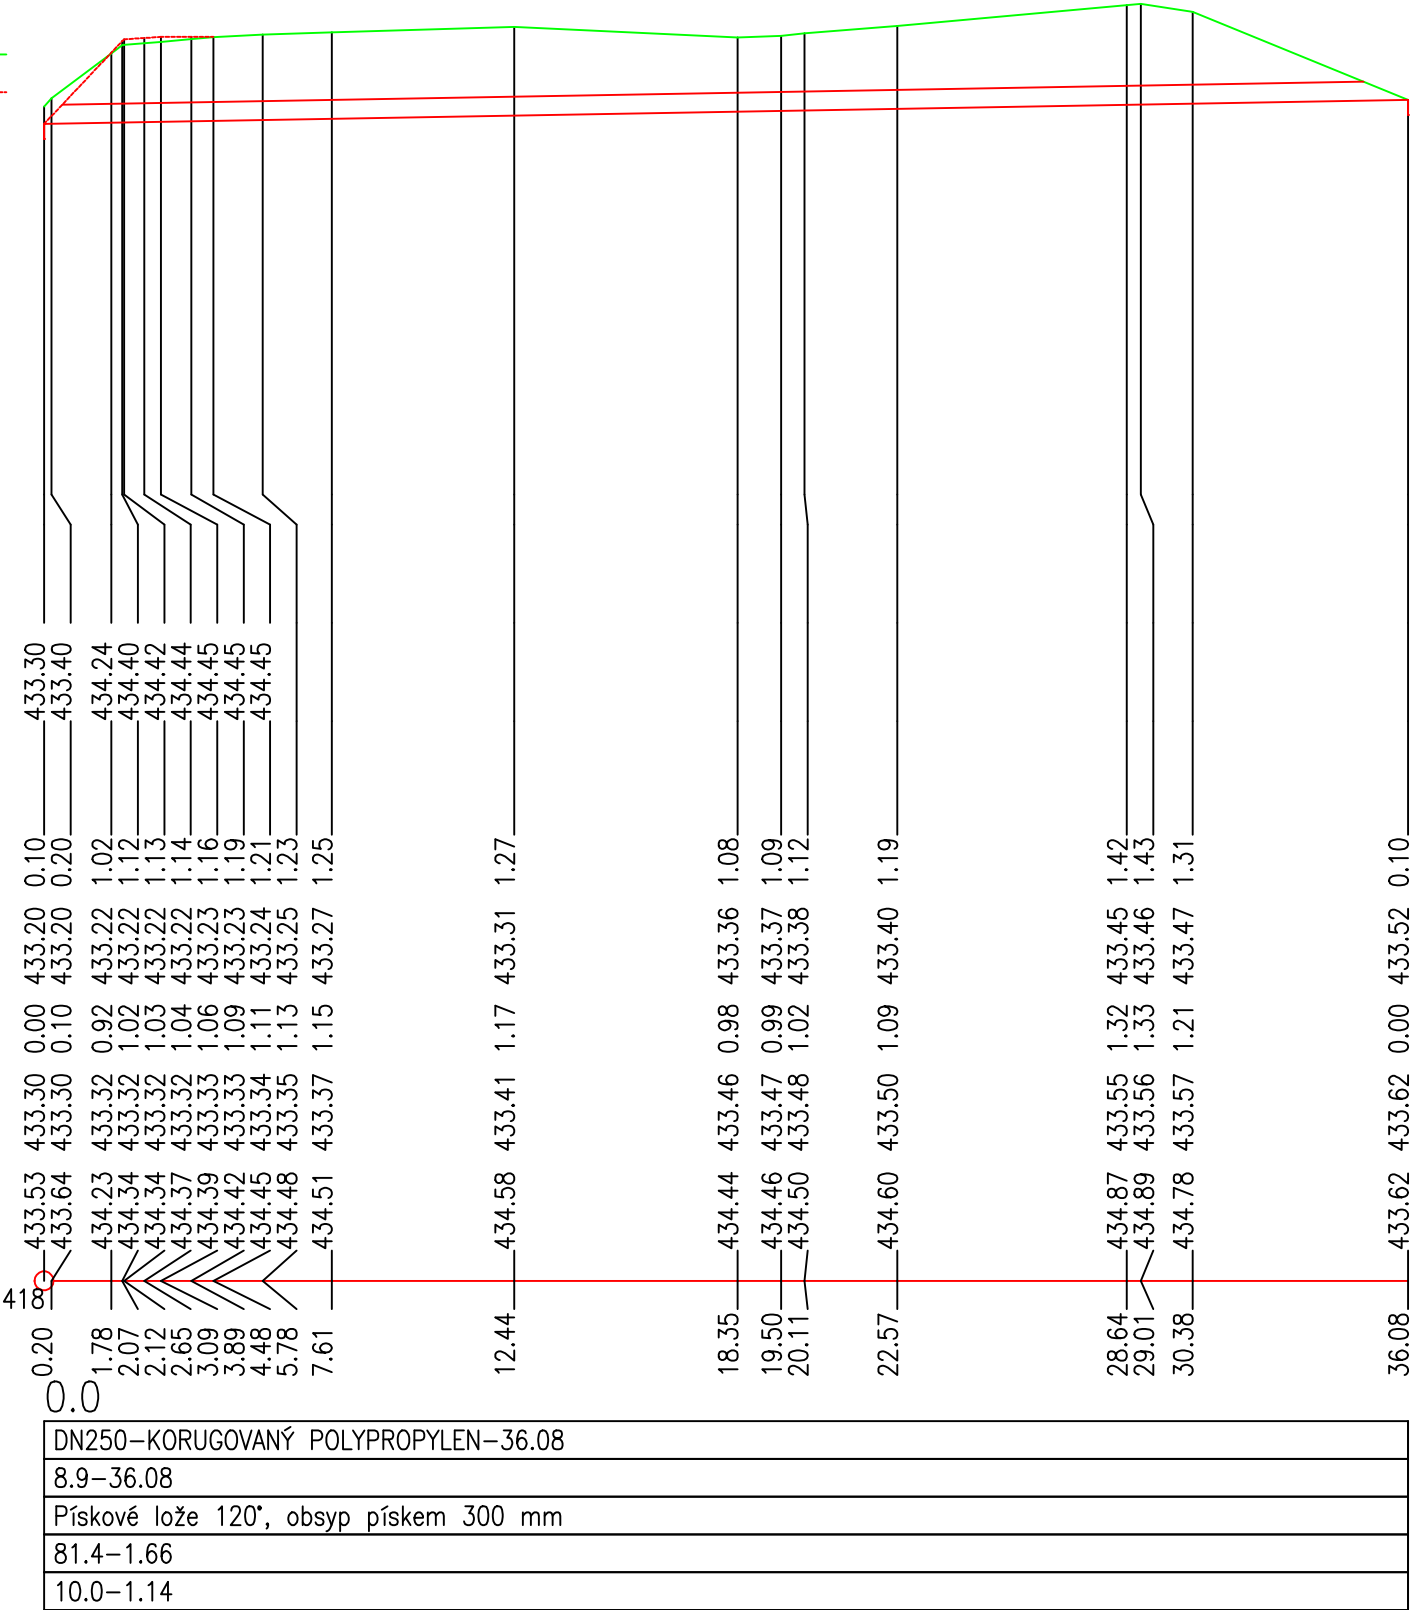

D

Souřadnicový systém S–JTSK, Výškový systém B.p.v

Objednatel projektové dokumentace:	
Město Strakonice Velké náměstí 2 386 21 Strakonice IČO: 00251810	

Akce:		Zhotovitel PD:	
OPRAVA VODNÍ NÁDRŽE NA p.č. 102/9 k.ú. MODLEŠOVICE		VLASTIMIL ŠILHAN Chrást 4, 387 73 Pivkovice Tel. 723 158 908 e-mail: vsprojekt@centrum.cz www.vsprojekt.webnode.cz IČ: 01608461	
Navrhl: Vlastimil ŠILHAN		Datum: 6/2020	Měřítko: 1:200/1:100
Kreslil Vlastimil ŠILHAN		Stupeň PD: DOKUMENTACE PRO OHLÁŠENÍ STAVBY NEBO VYDÁNÍ STAVEBNÍHO POVOLENÍ	
Zodpovědný projektant: Vlastimil ŠILHAN			
Investor: Město Strakonice, Velké náměstí 2, 386 21 Strakonice			
Objednatel PD: Město Strakonice, Velké náměstí 2, 386 21 Strakonice		Číslo zakázky: 9.2020	Paré č.:
Obec: Strakonice, m.č. Modlešovice k.ú.: Modlešovice		Formát: 3 x A4	
Část: D – DOKUMENTACE OBJEKTŮ A TECHNICKÝCH A TECHNOLOG. ZAŘÍZENÍ D.1 – DOKUMENTACE STAVEBNÍHO NEBO INŽENÝRSKÉHO OBJEKTU D.1.2 – STAVEBNĚ KONSTRUKČNÍ ŘEŠENÍ		Část PD:	Čís. přílohy:
Příloha: PODÉLNÝ PROFIL NÁTOKOVÉHO POTRUBÍ		D.1.2	10.