




POŽERÁK A BEZPEČNOSTNÍ PŘELIV
PŮDORYS - 1:50

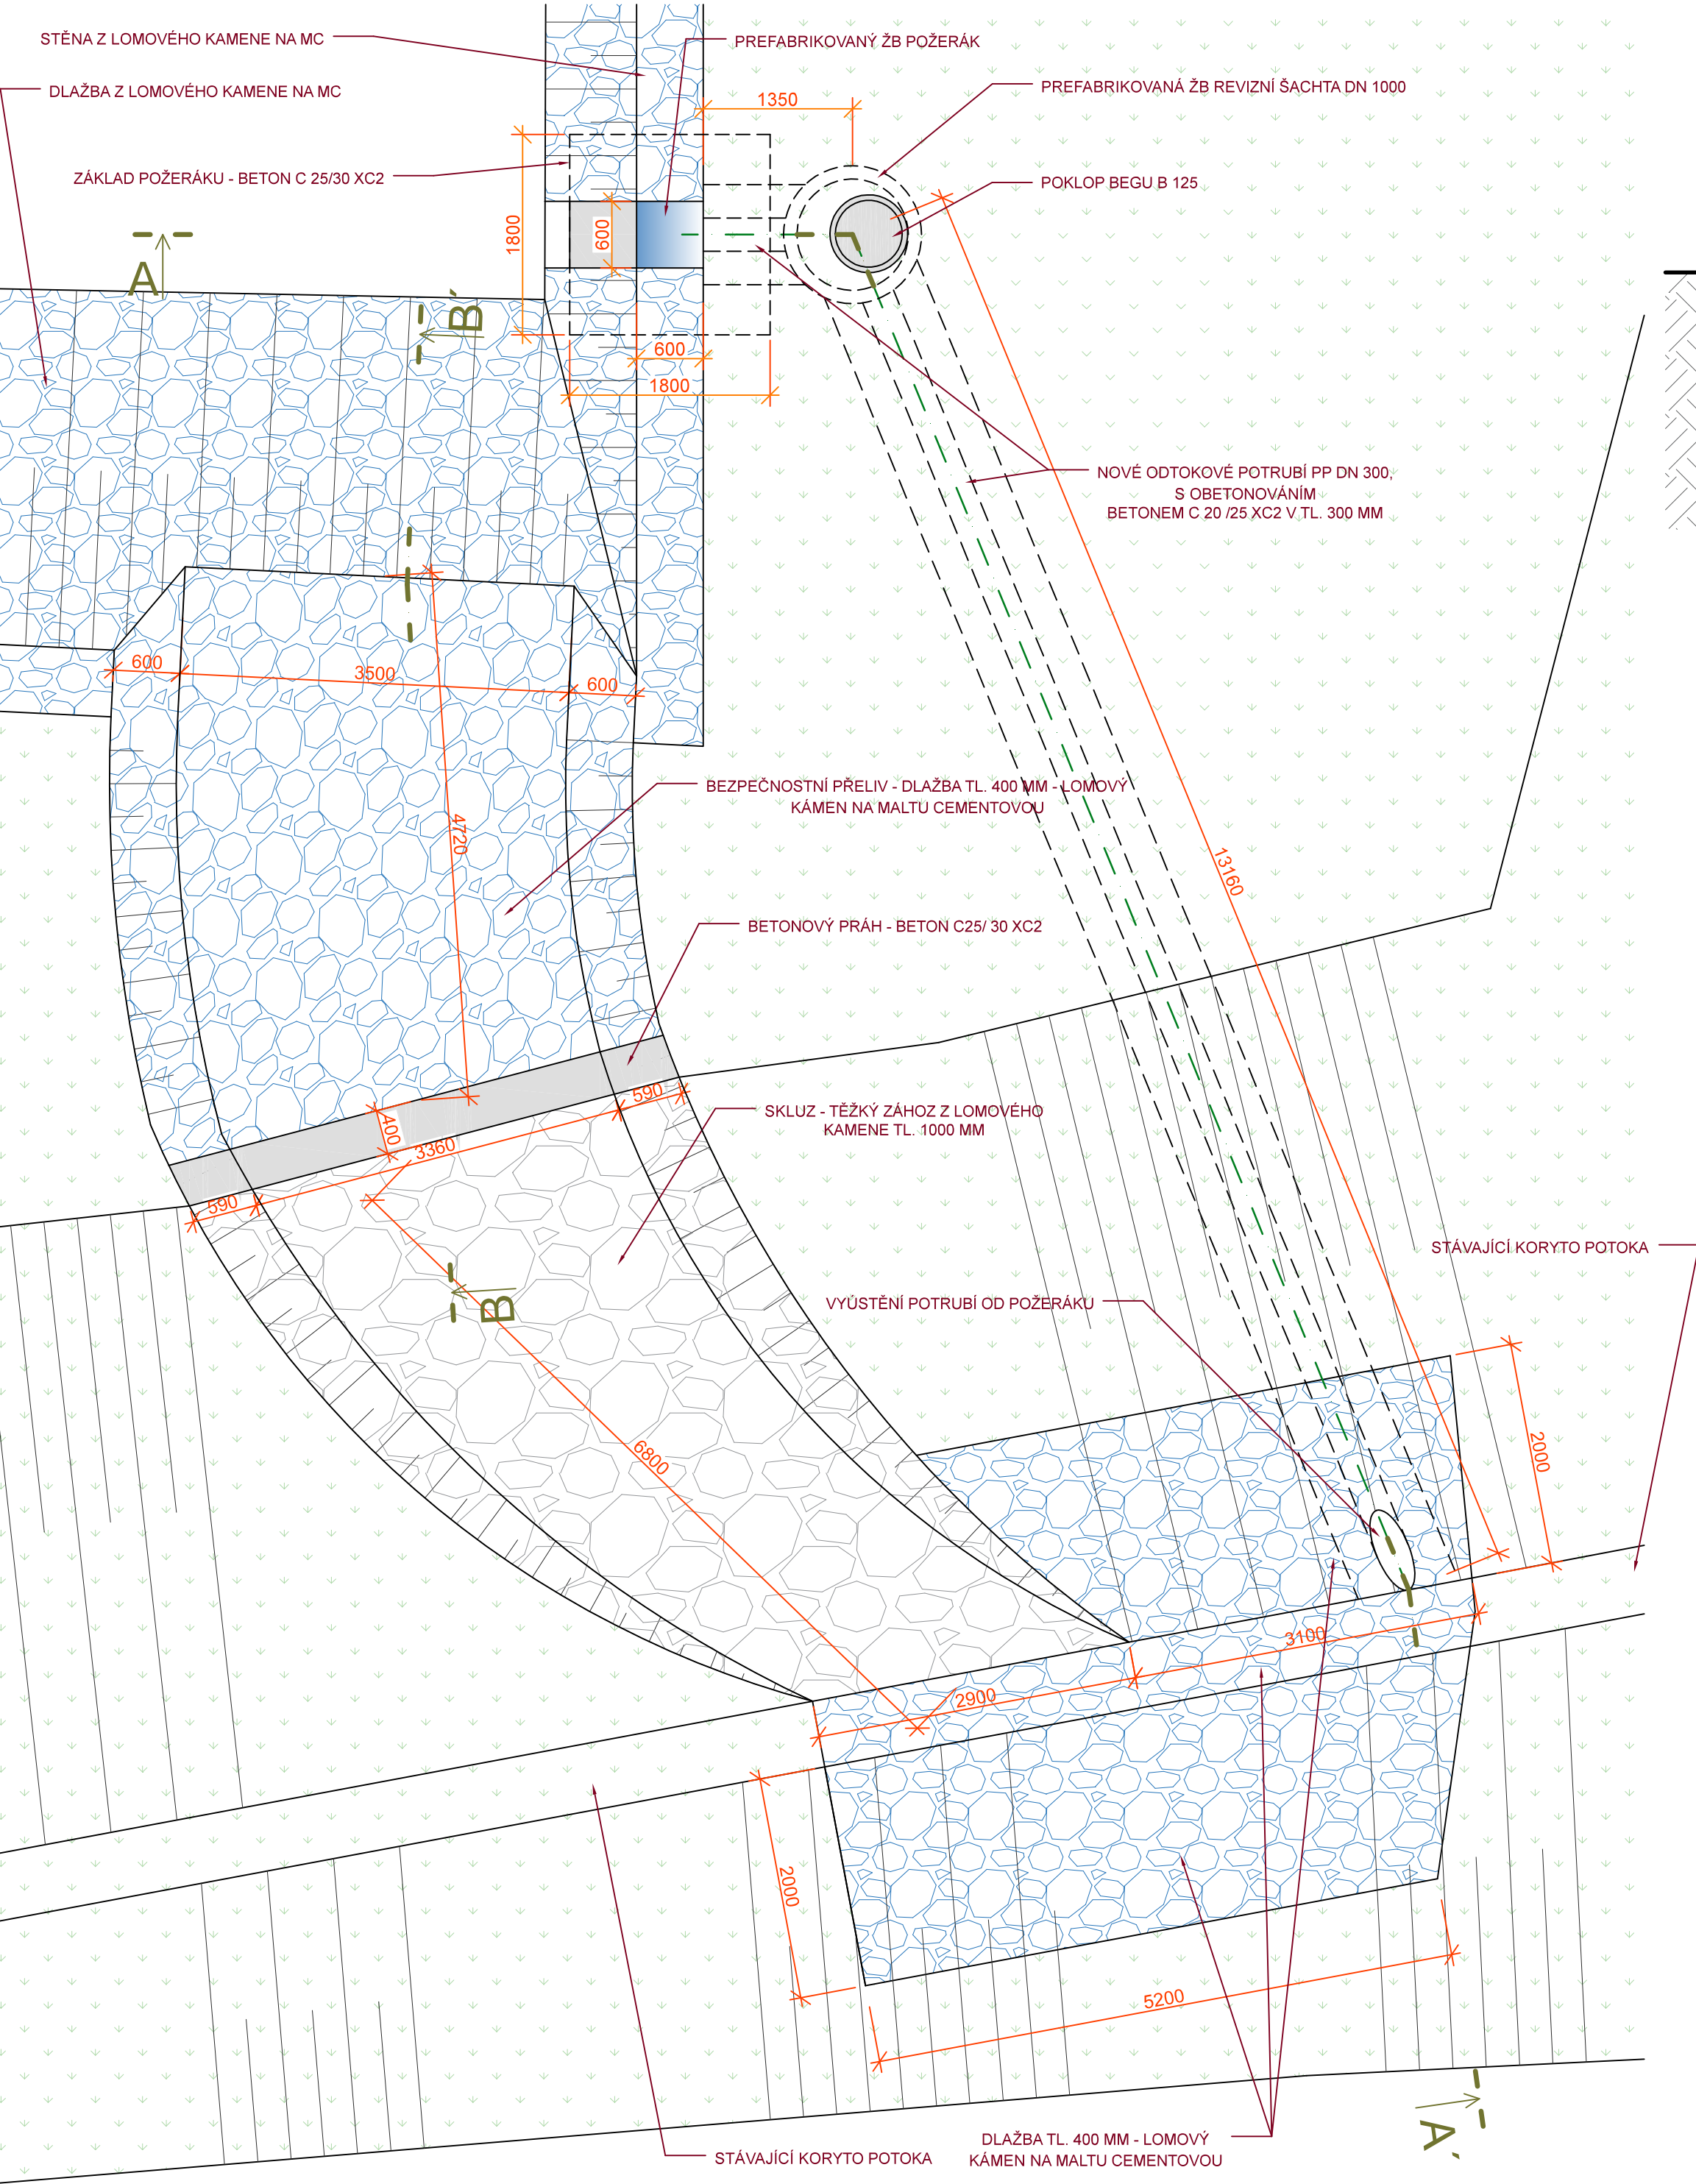


ŘEZ A - A'
1:50

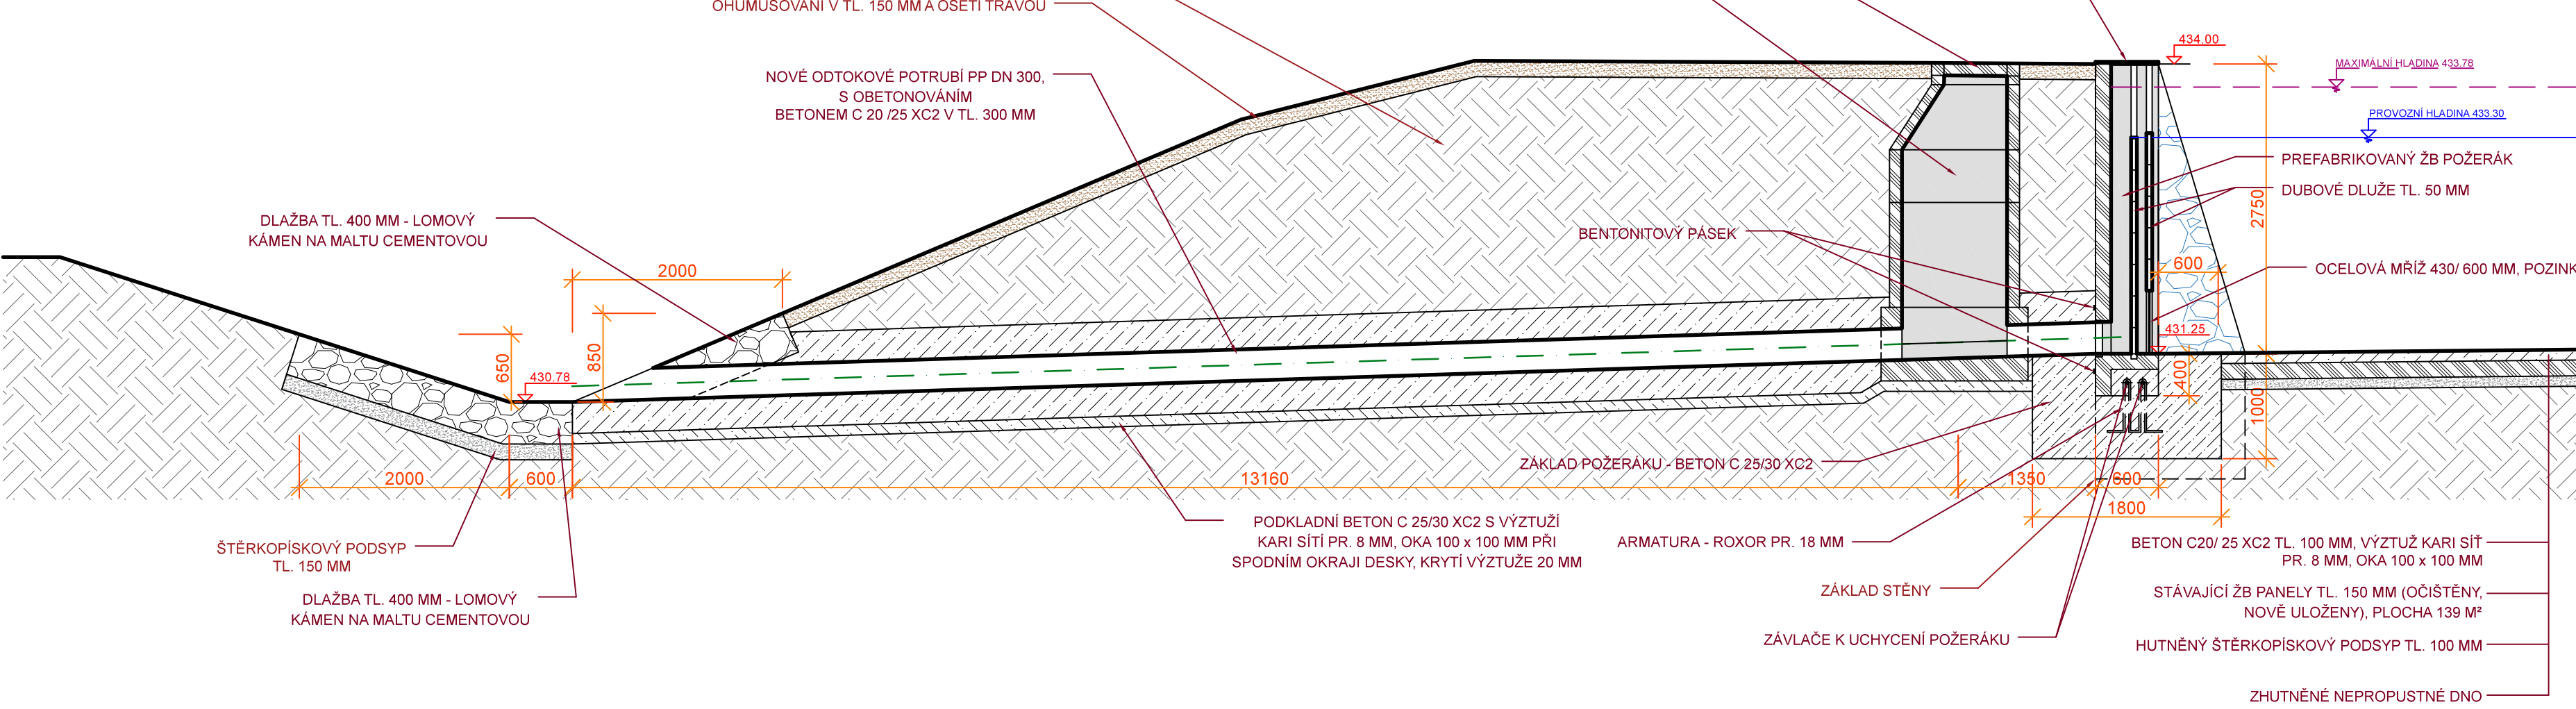

ŘEZ B - B'
1:50

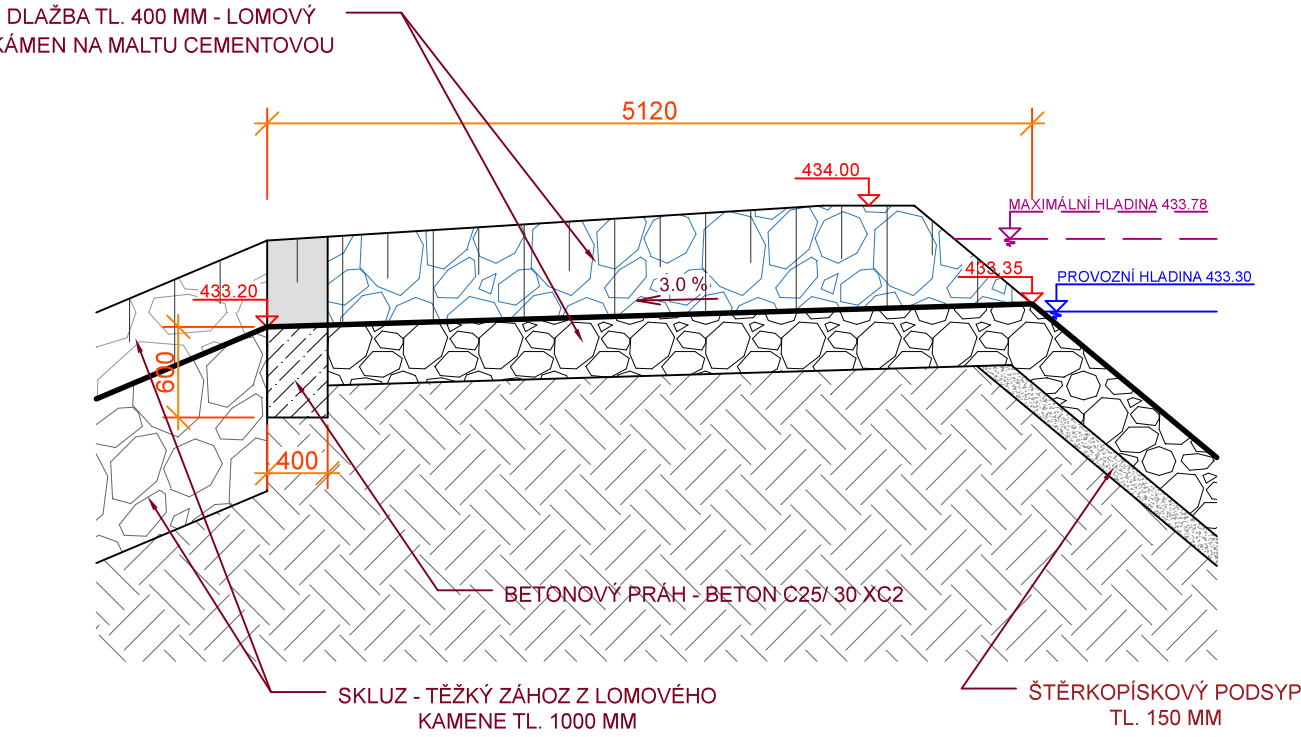

VZOROVÝ ŘEZ ODTOKOVÝM POTRUBÍM
M 1:25

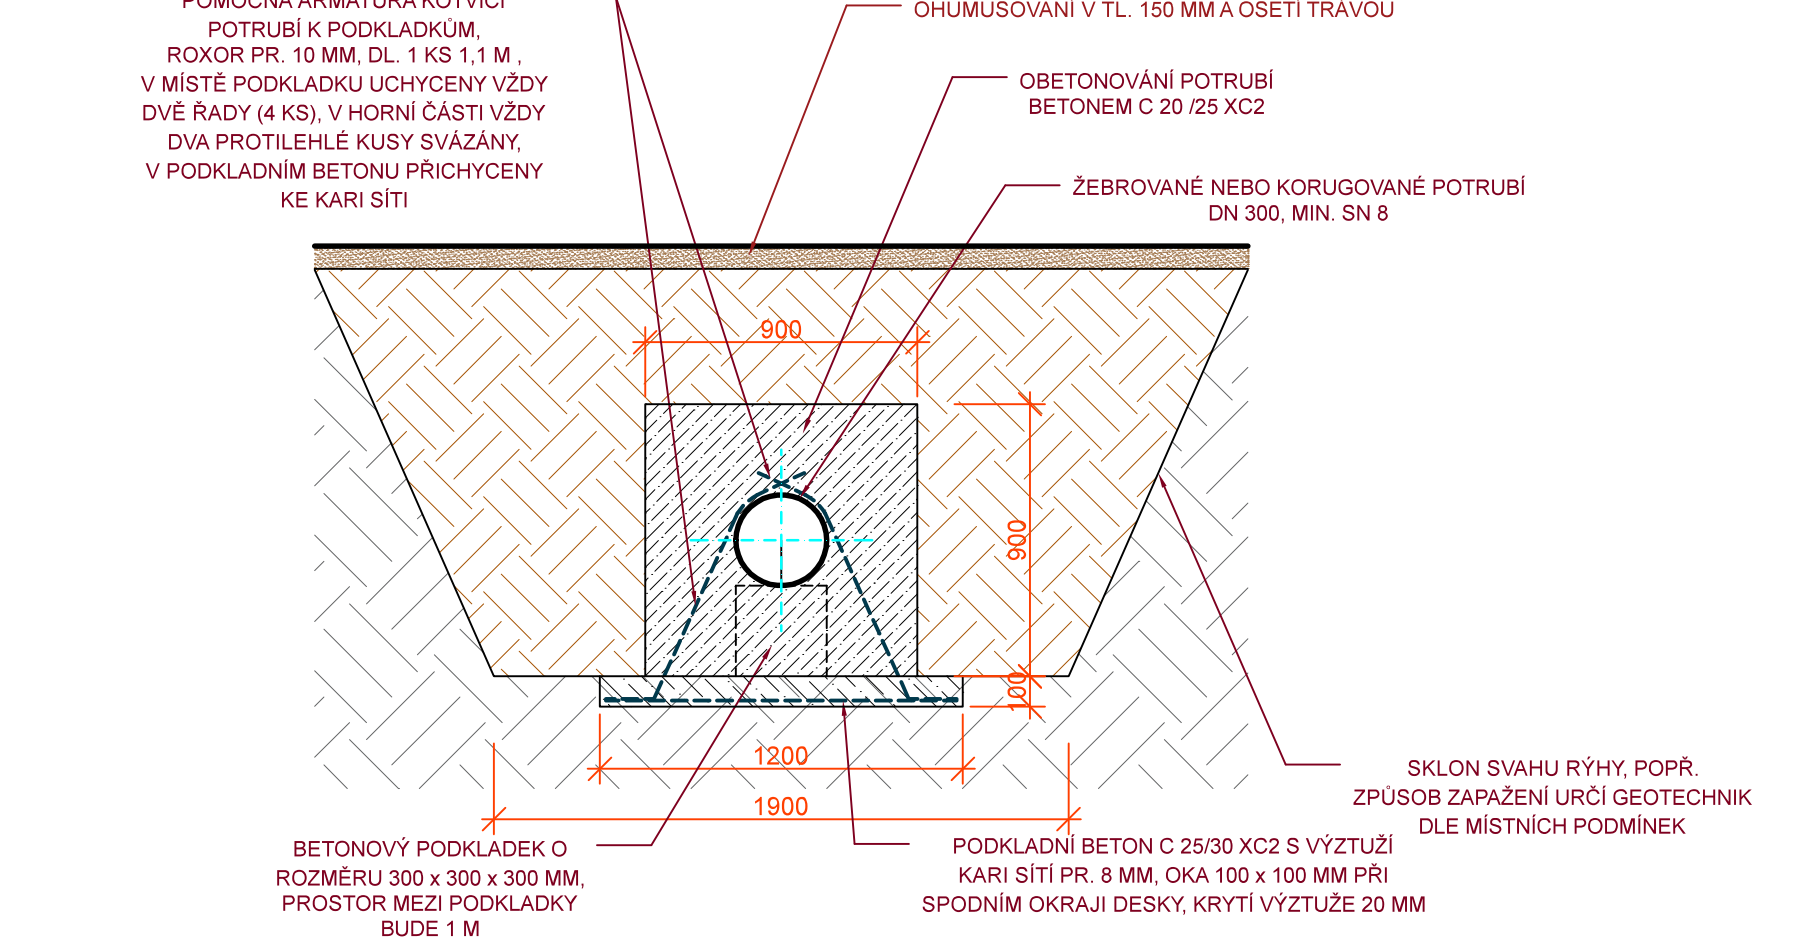

D Souřadnicový systém S-JTSK, Výškový systém B.p.v

Objednatel projektové dokumentace:		Město Strakonice Velké náměstí 2 386 21 Strakonice IČO: 00251810	
------------------------------------	--	---	--

Akce:		Zhotovitel PD:	
OPRAVA VODNÍ NÁDRŽE NA p.č. 102/9 k.ú. MODLEŠOVICE		VLASTIMIL ŠILHAN Chrastá 4, 387 73 Písek Tel.: 723 158 908 e-mail: vsprojek@centrum.cz www.vspojedimodlesovice.cz IČ: 01608461	
Nově:		Datum:	
Vlastimil ŠILHAN		6/2020	
Kreslil		Mřítko:	
Vlastimil ŠILHAN		1:50/1:25	
Zodpovědný projektant:		Stupeň PD: DOKUMENTACE PRO OHLÁŠENÍ STAVBY NEBO VYDÁNÍ STAVEBNÍHO POVOLENÍ	
Vlastimil ŠILHAN			
Investor:		Číslo zakázky:	
Město Strakonice, Velké náměstí 2, 386 21 Strakonice		9.2020	
Objednatel PD:		Formát:	
Město Strakonice, Velké náměstí 2, 386 21 Strakonice		8 x A4	
Obec:		Část PD:	
Strakonice, m.č. Modlešovice k.ú. Modlešovice			
Část:		Čís. přílohy:	
D - DOKUMENTACE OBJEKTU A TECHNICKÝCH A TECHNOLOG. ZAŘÍZENÍ D.1 - DOKUMENTACE STAVEBNÍHO NEBO INŽENÝRSKÉHO OBJEKTU D.1.2 - STAVEBNÍ KONSTRUKČNÍ ŘEŠENÍ		D.1.2	
Příloha:		6.	
POŽERÁK A BEZPEČNOSTNÍ PŘELIV			