
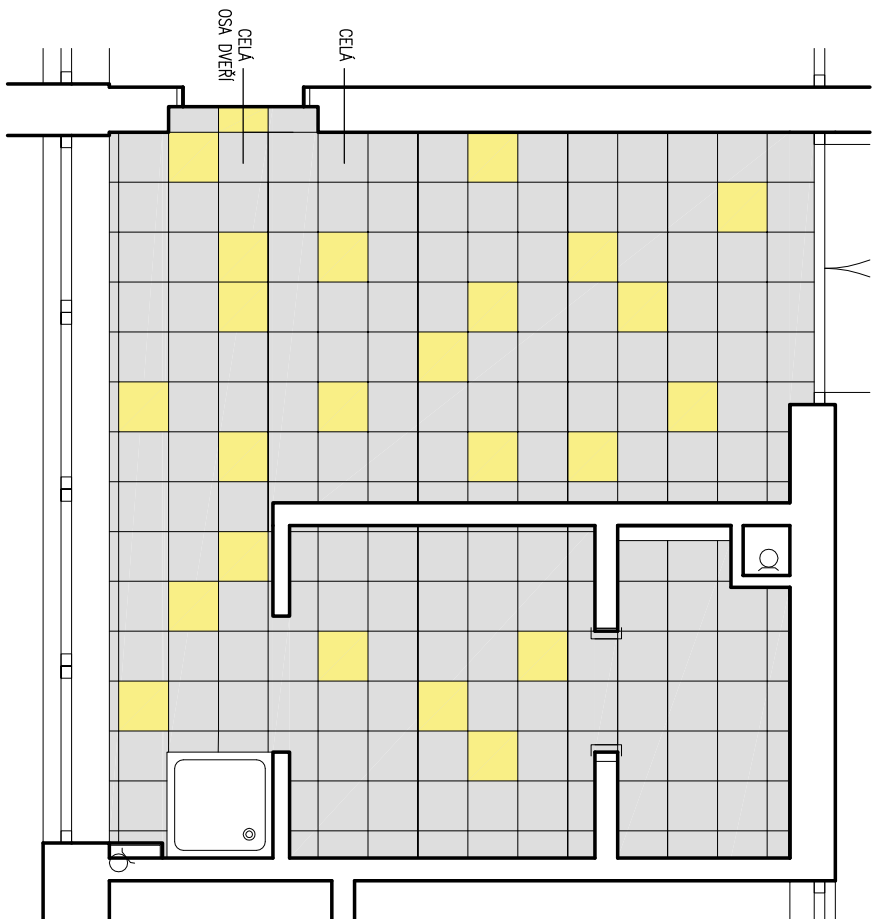
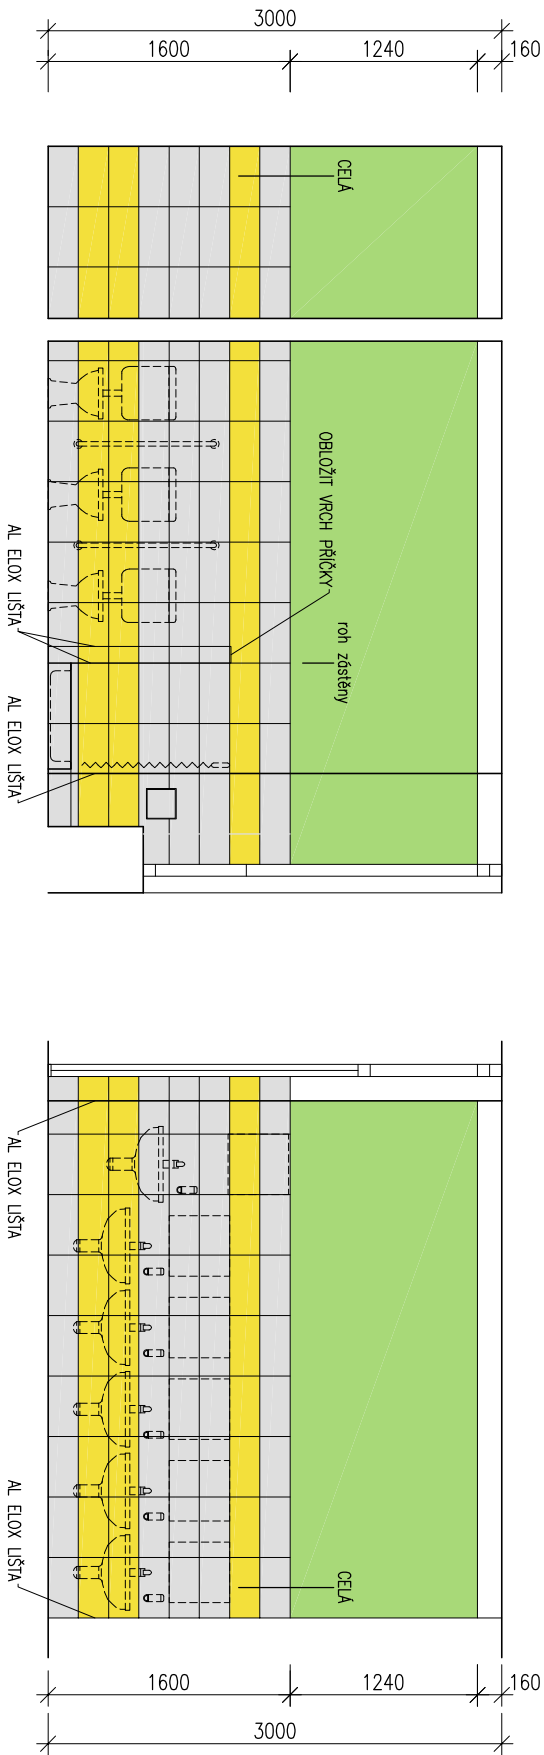


SPÁROŘEZ A BAREVNÉ ŘEŠENÍ M 1:50

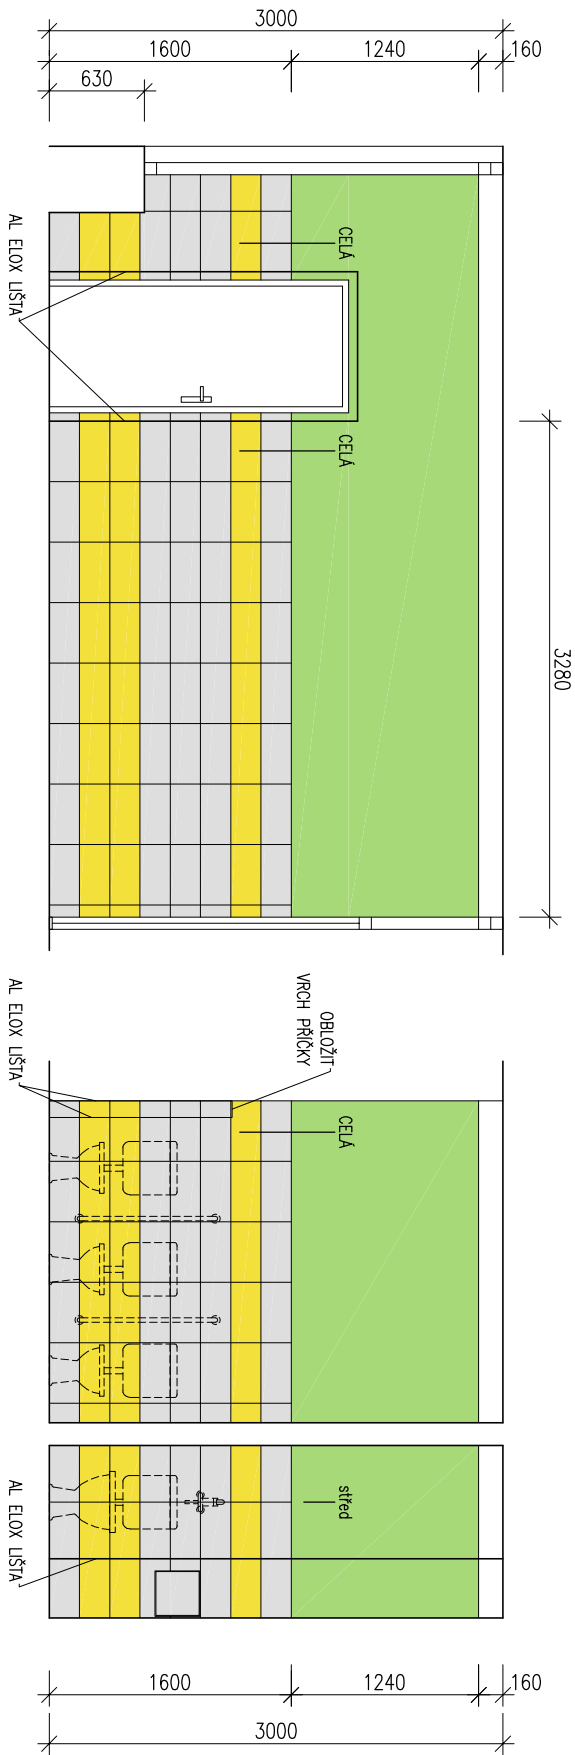

LEGENDA DLAŽEB A OBKLADŮ:

- DLAŽDICE SLINUTÁ, GLAZOVANÁ, 333x333x8 mm; HLADKÁ, MATNÁ; BARVA: SVĚTLÉ-ŠEDÁ (NAPŘ. RAKO FORM DAA3B95 NEBO RAKO GARDA DAA3B568)
 - DLAŽDICE SLINUTÁ, GLAZOVANÁ, 333x333x8 mm; HLADKÁ, MATNÁ; BARVA: PÍSKOVĚ-ŽLUTÁ (NAPŘ. RAKO PATINA GAT3B230 NEBO RAKO REMIX DAA3B606)
 - POZNÁMKA: SPÁROVACÍ HMOTA PŘÍRODNÍ (SVĚTLÉ ŠEDÁ)
 - OBKLADAČKA, GLAZOVANÁ, 198x398x7 mm; HLADKÁ, LESKLÁ; BARVA: SVĚTLÉ SVĚTLÉ-ŠEDÁ (NAPŘ. RAKO COLOR ONE WAMB012)
 - OBKLADAČKA, GLAZOVANÁ, 198x398x7 mm; HLADKÁ, MATNÁ; BARVA: ŽLUTÁ (NAPŘ. RAKO COLOR ONE WAMB222)
 - POZNÁMKA: SPÁROVACÍ HMOTA STŘÍBRNOŠEDÁ. NA VNĚJŠÍ ROHY OSADIT ELOXOVANOU AL LIŠTU.
- LEGENDA MALEB:
- 2x VNITŘNÍ BAREVNÁ DISPERZNÍ MALBA (NAPŘ. CAPAROL PREMIUMCOLOR) BAREVNÝ ODSTÍN: SVĚTLÉ-ZELENÁ MATNÁ (DLE VÝBĚRU ŘEDITELKY ŠKOLY)
 - 2x VNITŘNÍ BILÁ DISPERZNÍ MALBA (NAPŘ. CAPAROL PREMIUMCLEAN) BAREVNÝ ODSTÍN: BILÝ MATNÝ

TECHNICKÉ POŽADAVKY:

- DLAŽDICE BUDOU VYSOCE SLINUTÝ KERAMICKÝ GLAZOVANÝ PRVEK S NÁSÁKAVOSTÍ POD 0,5 %, S ODLNOSTÍ PROTI OPOTŘEBENÍ PEI 4. KOEFICIENT TŘENÍ U DLAŽBY BUDE $\geq 0,6$ ZA SUCHA A $\geq 0,5$ ZA MOKRA, PROTISKLUZOVOST MIN. R9/A.
- OBKLADY BUDOU KERAMICKÝ GLAZOVANÝ PRVEK S NÁSÁKAVOSTÍ NAD 10 %, ODSŮTNOVÉ KOLISANÍ – MALE ODOCHLYKY.

POZNÁMKA:

- ZOBRAZOVANÁ BAREVNOST JE POUZE INFORMATIVNÍ. PŘESNÉ ZOBRAZENÍ JE PREZENTOVANO VE FIREMNÍCH PROSPEKTECH.
- OBKLADOVÉ PRVKY JEDNOTLIVÝCH ŠARŽÍ S ODLIŠNĚ OZNAČENÝM BAREVNÝM ODSŮNĚM ŠARŽE NEBO ODLUŠNÝM DEKLAROVANÝM ROZMĚREM NESMÍ BÝT POUŽITÝ NA JEDNU PLOCHU !!!
- VŠECHNY OBCHODNÍ NÁZVY VÝROBKŮ A MATERIÁLŮ UVEDENÉ V PROJEKTU URČUJÍ KVALITATIVNÍ STANDARD. MŮŽE BÝT PROVEDENA JEJICH ZAMĚNA, PŘI ZACHOVÁNÍ STEJNÝCH NEBO LEPŠÍCH TECHNICKÝCH PARAMETRŮ, OVŠEM ZA PŘEDPOKLADU, ŽE ZAMĚNA BUDE ODSOUHLASENA INVESTOREM A PROJEKTANTEM.

GENERAČNÍ PROJEKTANT:		ING. MILOŠ POLANKA – PROJEKTOVÝ ATELIER, PÍSECKÁ 506, 386 01 STRAKONICE		
VYPRACOVAL:	ING. MILOŠ POLANKA – PROJEKTOVÝ ATELIER, PÍSECKÁ 506, 386 01 STRAKONICE			
INVESTOR:	MĚSTO STRAKONICE, VELKÉ NÁMĚSTÍ 2, 386 21 STRAKONICE, IČ: 00251810			
NÁZEV STAVBY:	MŠ LIDICKÁ, ČP. 625, STRAKONICE - REKONSTRUKCE SOCIÁLNÍHO ZAŘÍZENÍ PRO DĚTI V SEVERNÍM PAVILONU			DATUM: DUBEN 2021
MÍSTO STAVBY:	PARCELA Č. ST. 30/8, K.Ú. STRAKONICE [755915]			STUPEŇ DOKUMENTACE: DPS
VÝKRES (OBSAH):	SPÁROŘEZ A BAREVNÉ ŘEŠENÍ			ČÁST DOKUMENTACE: D
ODDÍL DOKUMENTACE:	D.1.1 ARCHITEKTONICKO - STAVEBNÍ ŘEŠENÍ			MĚŘÍTKO: 1:50
				FORMÁT: 2 A4
				ČÍSLO VÝKRESU: D.1.1.6
				ČÍSLO PÁRE: