



KANALIZACE 1.NP

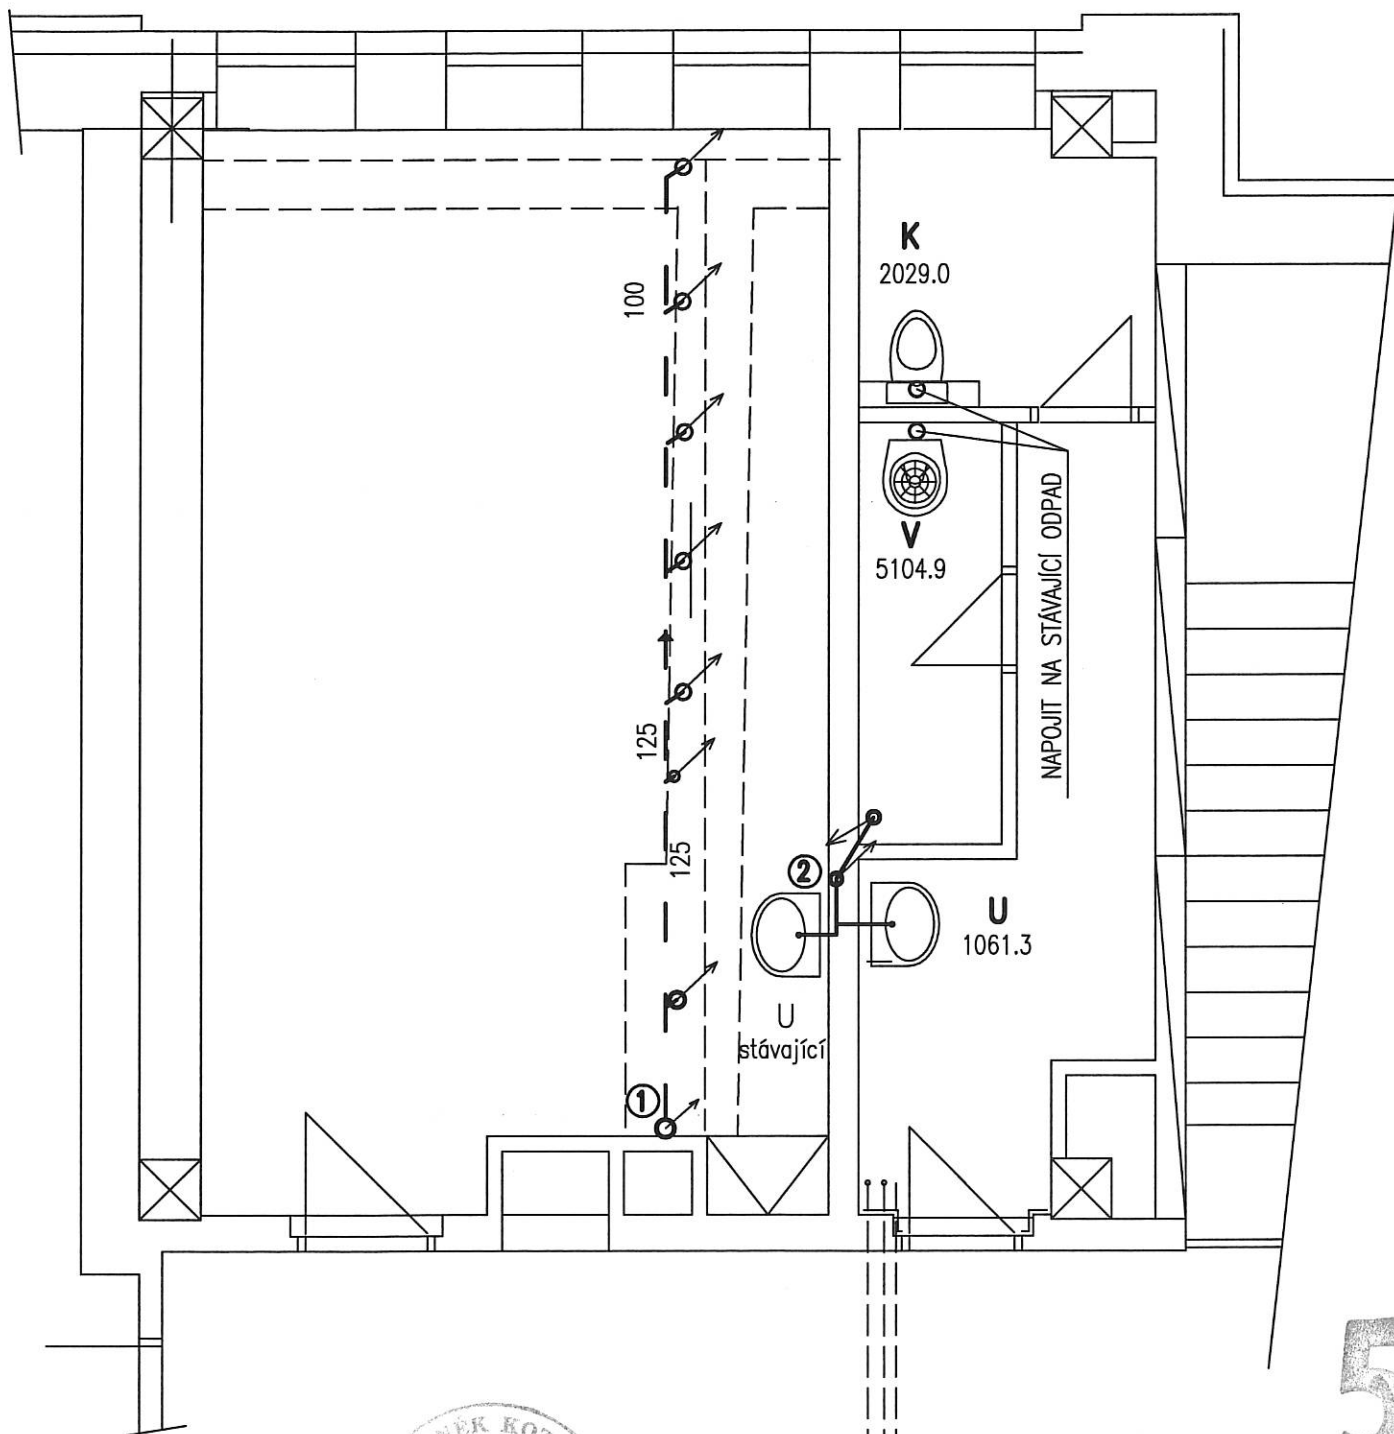

5


ved. projektant	zodp. projektant	vypracoval	kreslil	Kozlík Zdeněk ZTI, vodohospodářské stavby Písecká 893, Strakonice IČO 11344652	
	Kozlík	Zdeněk			
investor:				č. zakázky	24/2021
Město Strakonice, Velké náměstí 2, 386 21 Strakonice				datum	3/2021
stavba:				formát	1*A4
				stupeň PD	S.Ř.
				měřítko	1:50
				č. výkresu	D.1.4.2.
				obsah	KANALIZACE 1.NP
část:					
D.1.4. Zdravotně technické instalace					

KANALIZACE 2.NP

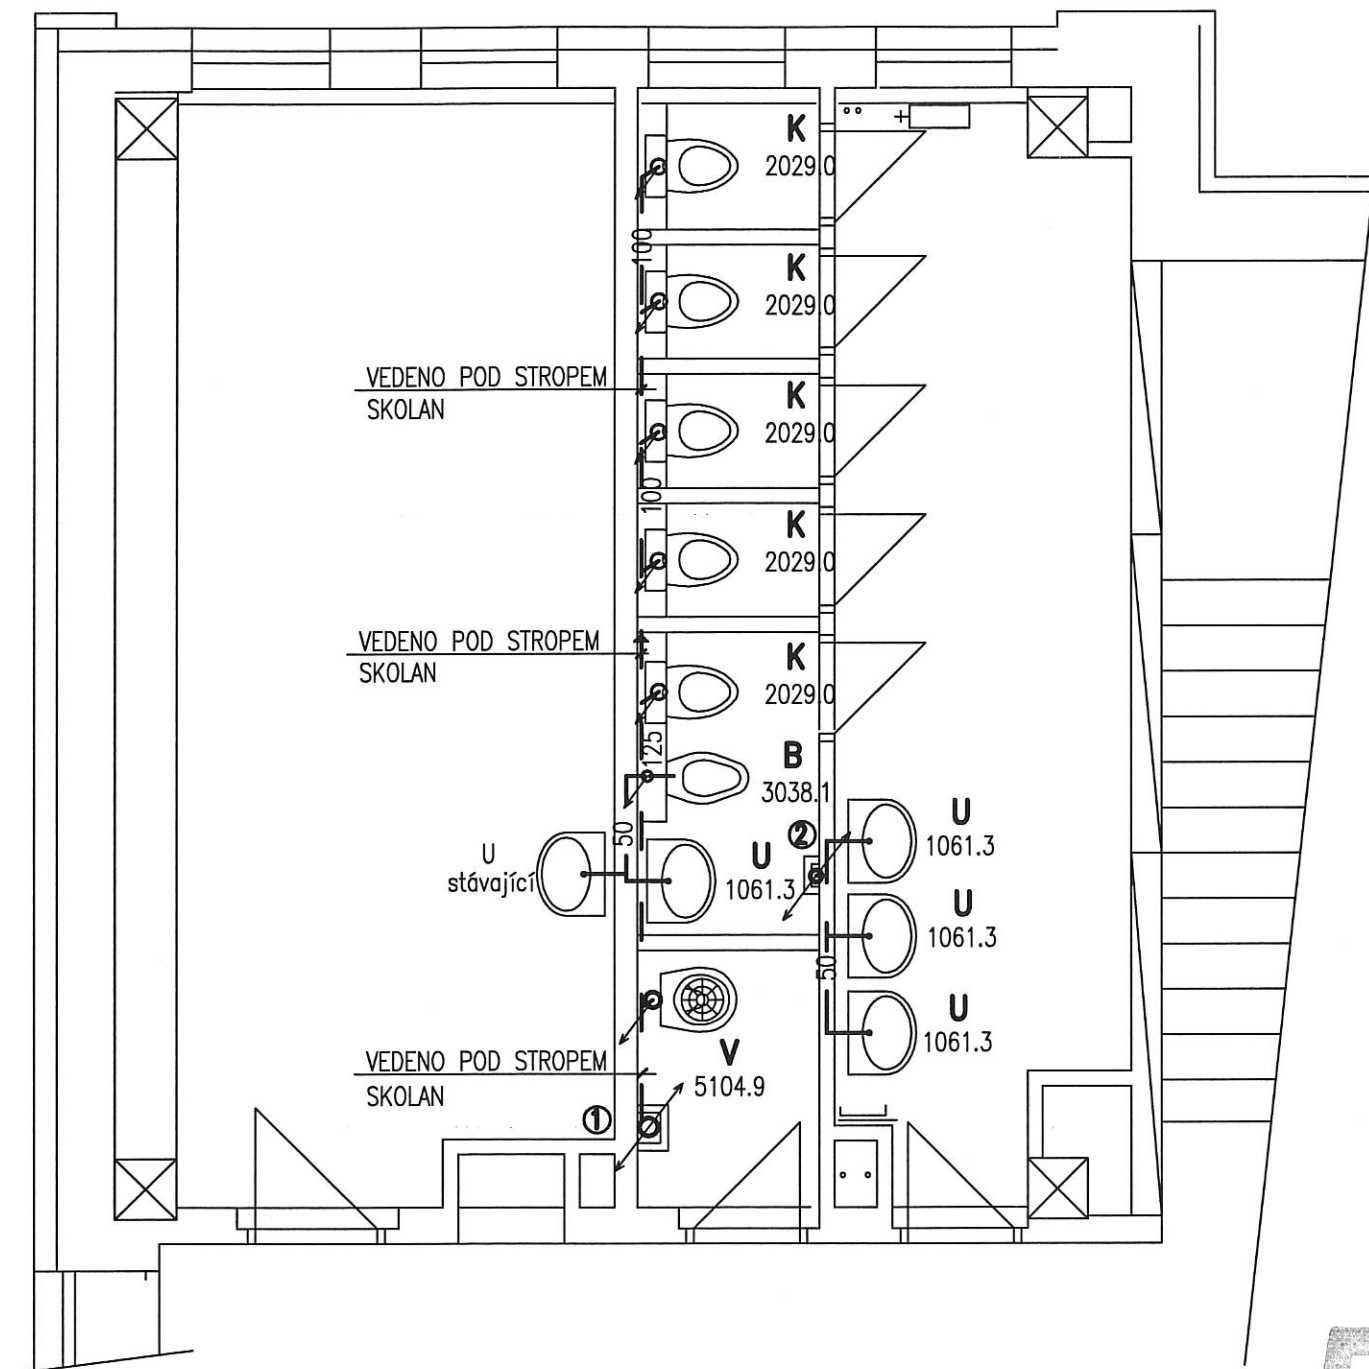

ved. projektant	zodp. projektant	vypracoval	kreslil	Kozlík Zdeněk ZTI, vodohospodářské stavby Písecká 893, Strakonice IČO 11344652	
	Kozlík Zdeněk				
investor: Město Strakonice, Velké náměstí 2, 386 21 Strakonice				č. zakázky	24/2021
stavba: OPRAVA WC DÍVKY – NOVÁ BUDOVA ZŠ PODĚBRADOVA, STRAKONICE				datum	3/2021
				formát	1*A4
				stupeň PD	S.Ř.
				měřítko	1:50
				č. výkresu	D.1.4.3.
část: D.1.4. Zdravotně technické instalace				obsah KANALIZACE 2.NP	


KANALIZACE 3.NP

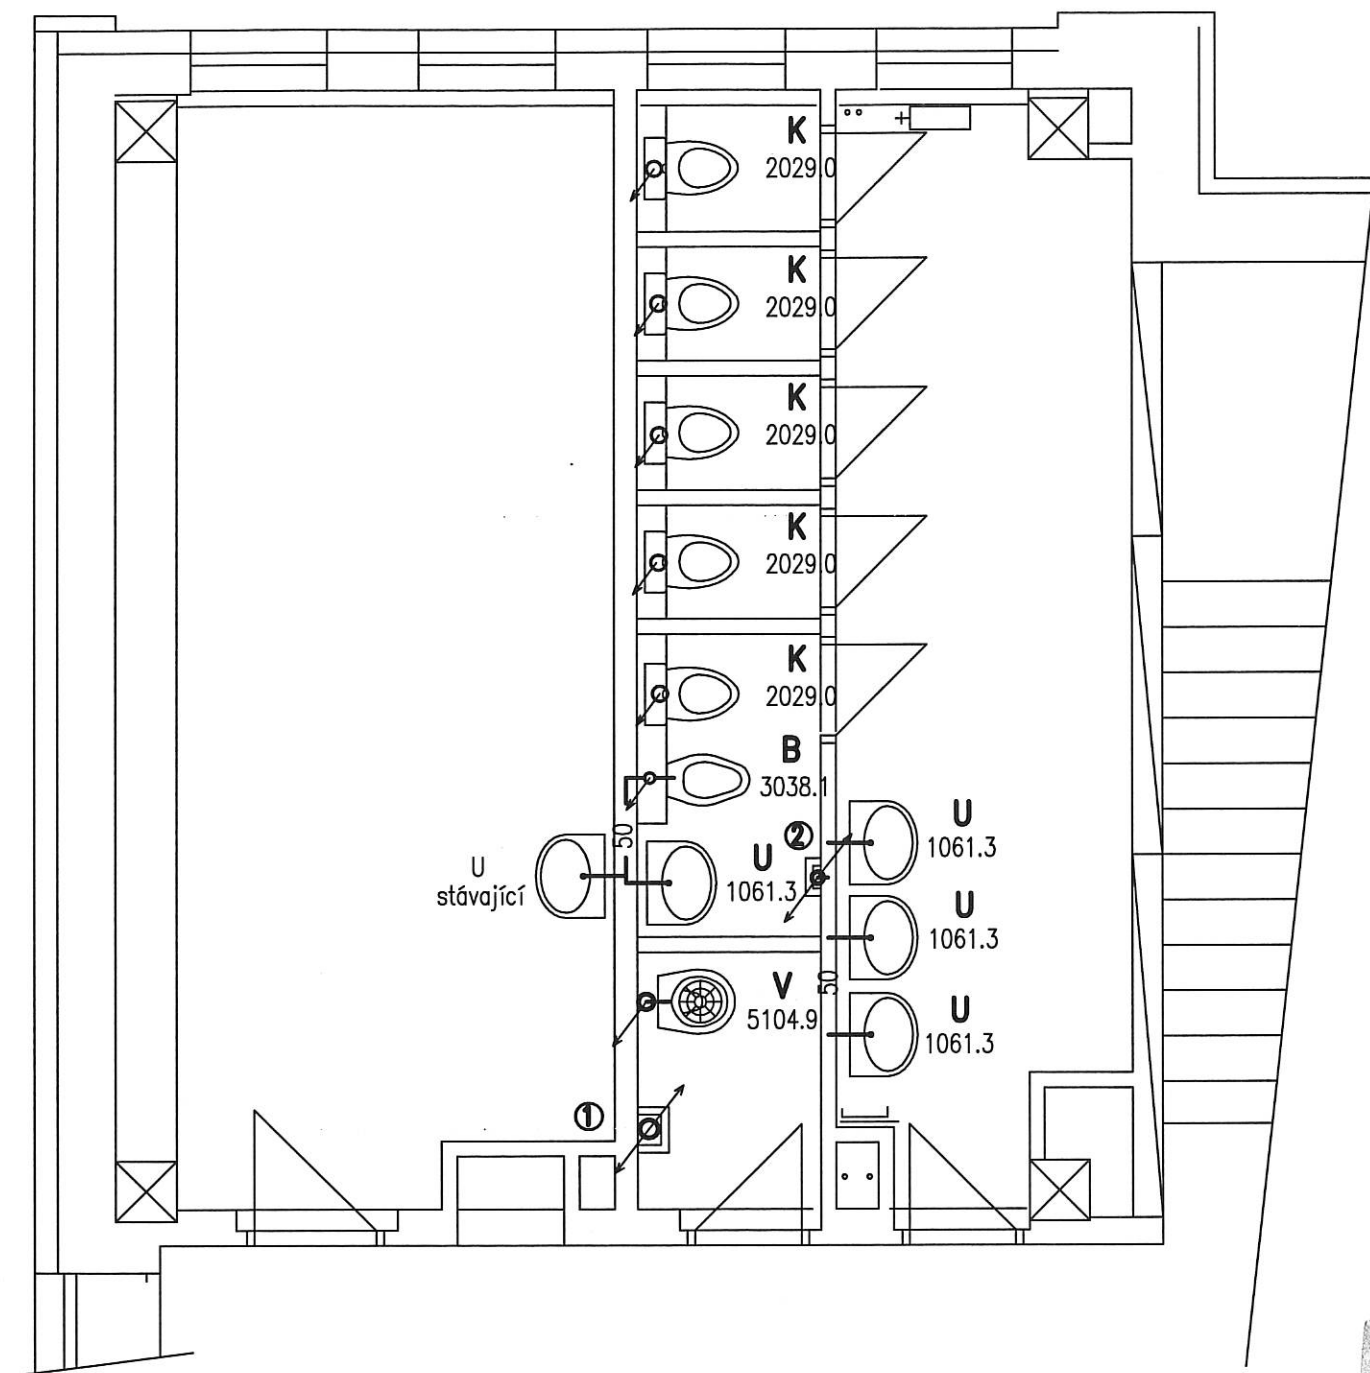

5


ved. projektant	zodp. projektant	vypracoval	kreslil	Kozlík Zdeněk ZTI, vodohospodářské stavby Písecká 893, Strakonice IČO 11344652	
	Kozlík Zdeněk				
investor: Město Strakonice, Velké náměstí 2, 386 21 Strakonice				č. zakázky	24/2021
stavba: OPRAVA WC DÍVKY – NOVÁ BUDOVA ZŠ PODĚBRADOVA, STRAKONICE				datum	3/2021
				formát	1*A4
				stupeň PD	S.Ř.
				měřítko	1:50
část: D.1.4. Zdravotně technické instalace				č. výkresu	D.1.4.4.
				obsah	KANALIZACE 3.NP

KANALIZACE – ŘEZY

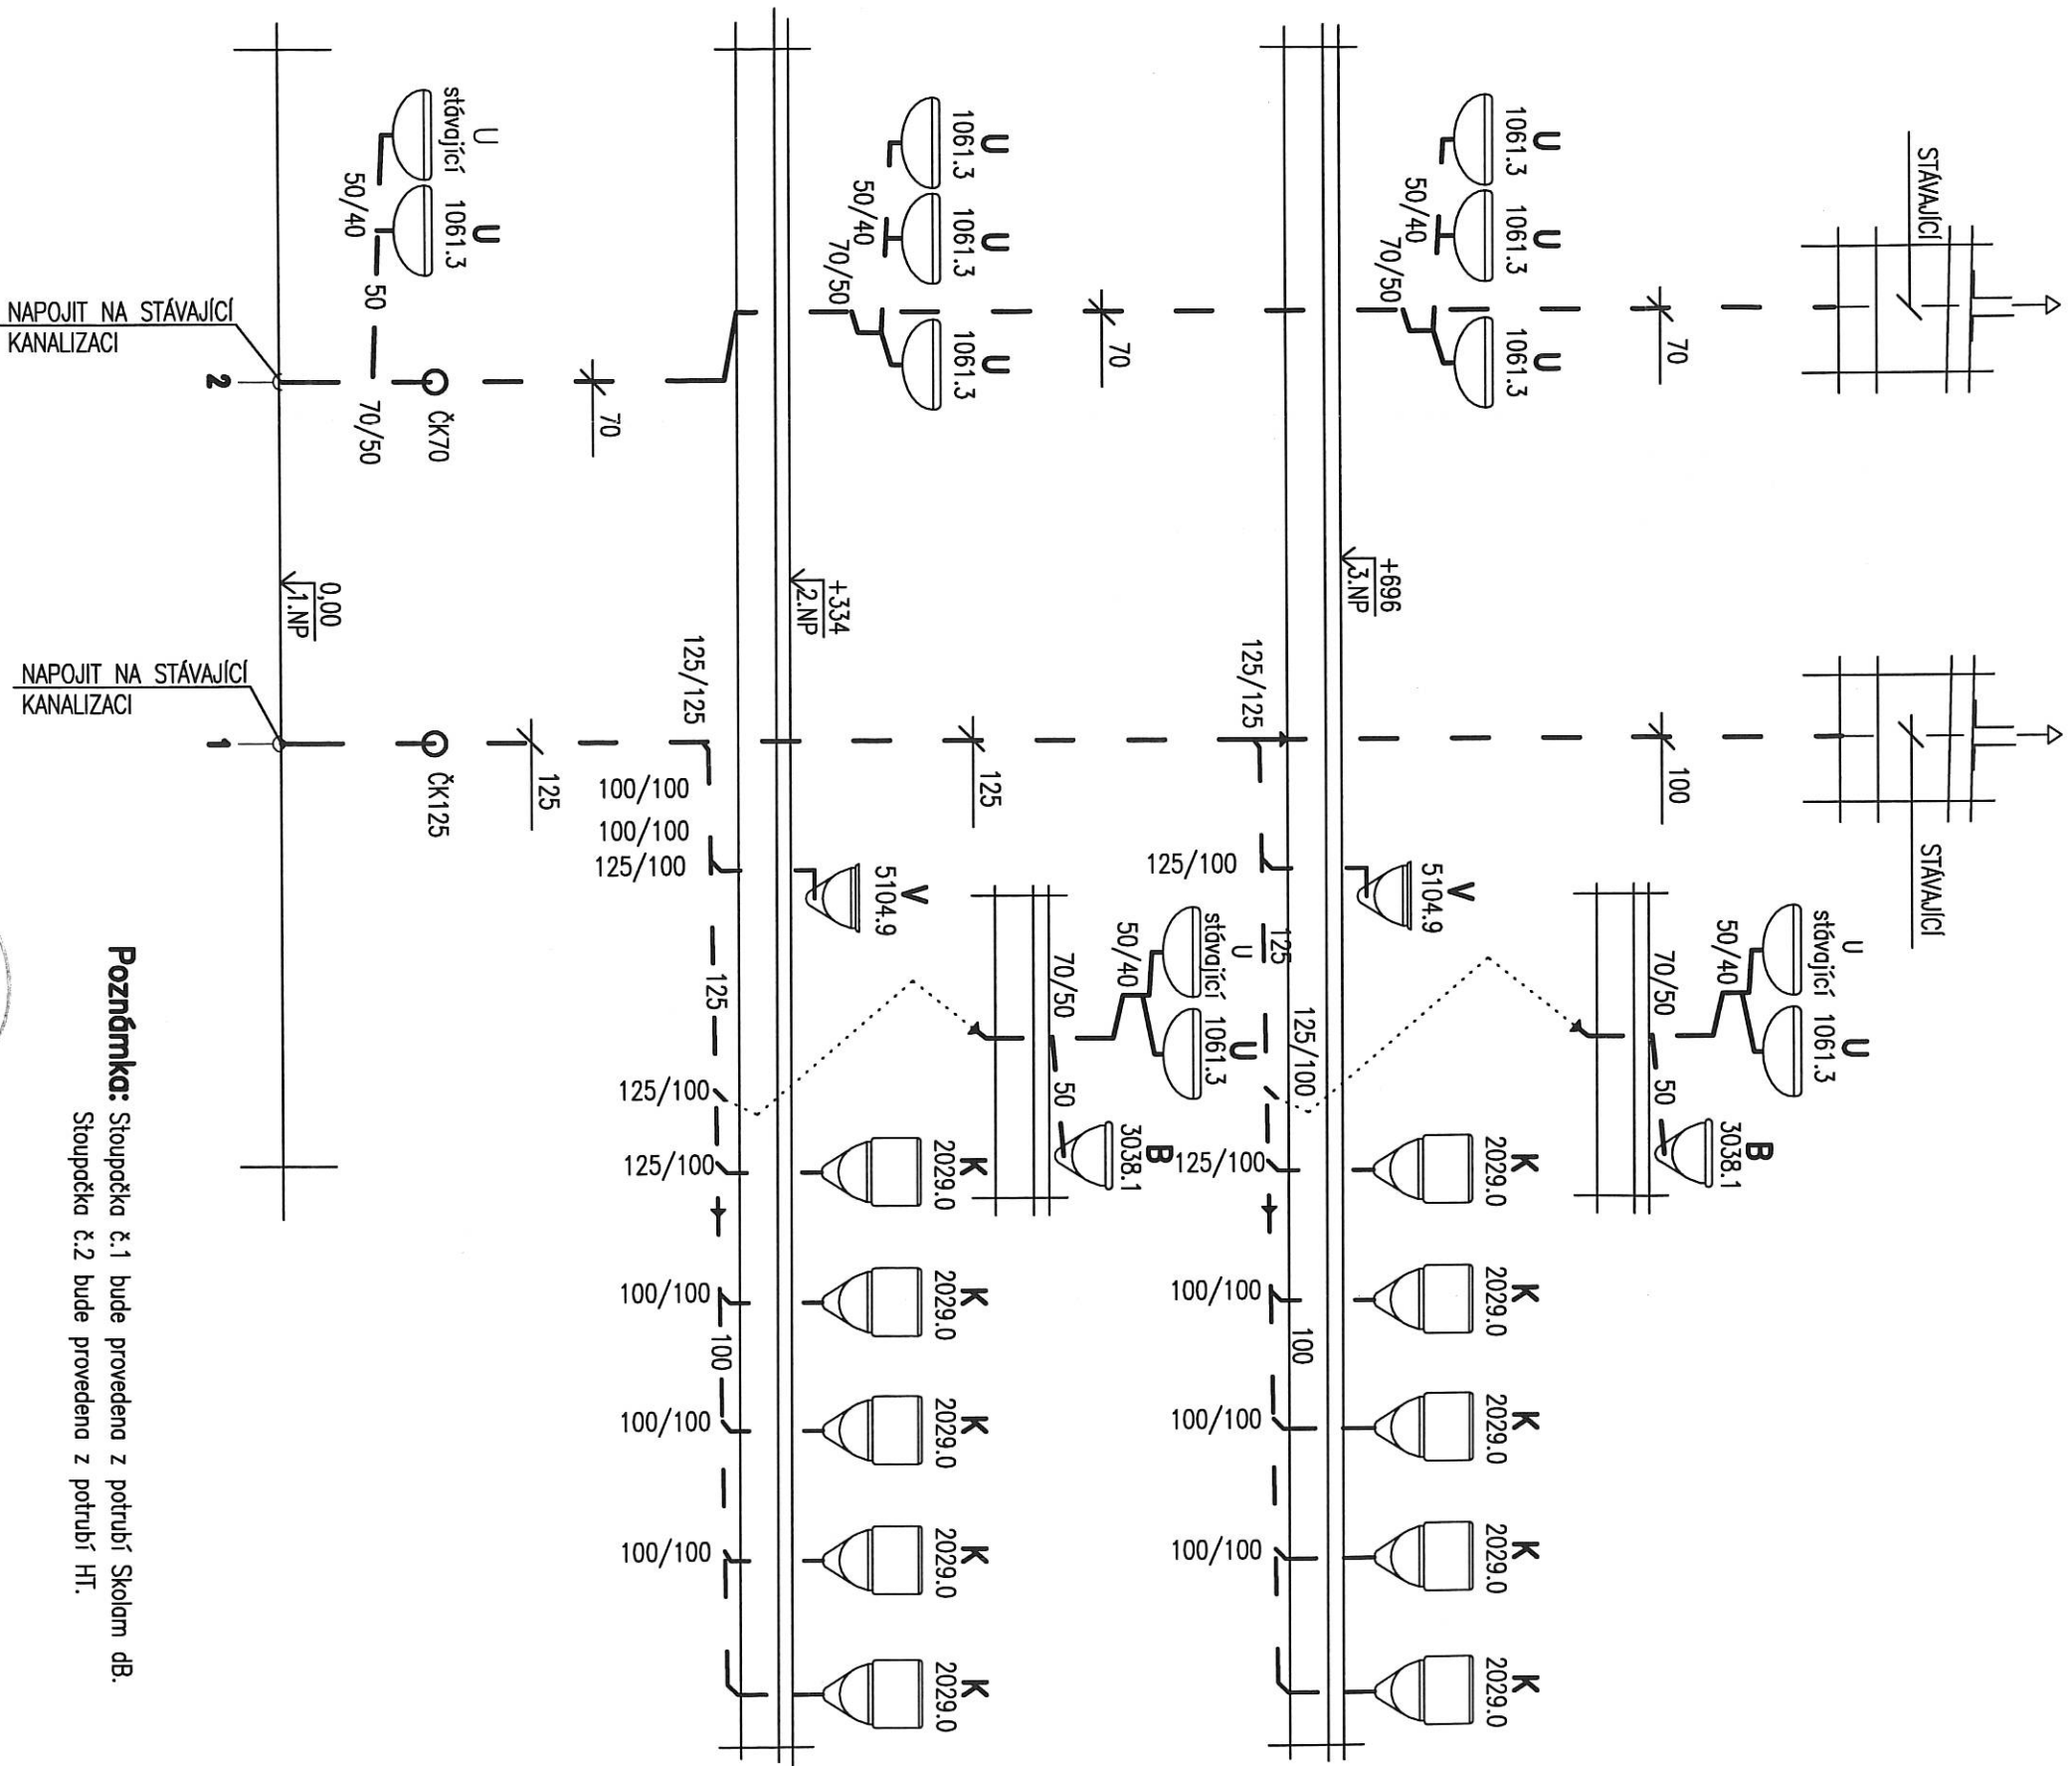

ved. projektant	zodp. projektant	vyracoval	kreslil	Kozlík Zdeněk ZTI, vodohospodářské stavby Přasecká 893, Strakonice IČO 11344652
	Kozlík Zdeněk			
investor:	Město Strakonice, Velké náměstí 2, 386 21 Strakonice			
stavba:	OPRAVA WC DÍVKY – NOVÁ BUDOVA ZŠ PODĚBRADOVA, STRAKONICE			
část:	D.1.4. Zdravotně technické instalace			obsah
				KANALIZACE ŘEZY


VODOVOD 1.NP

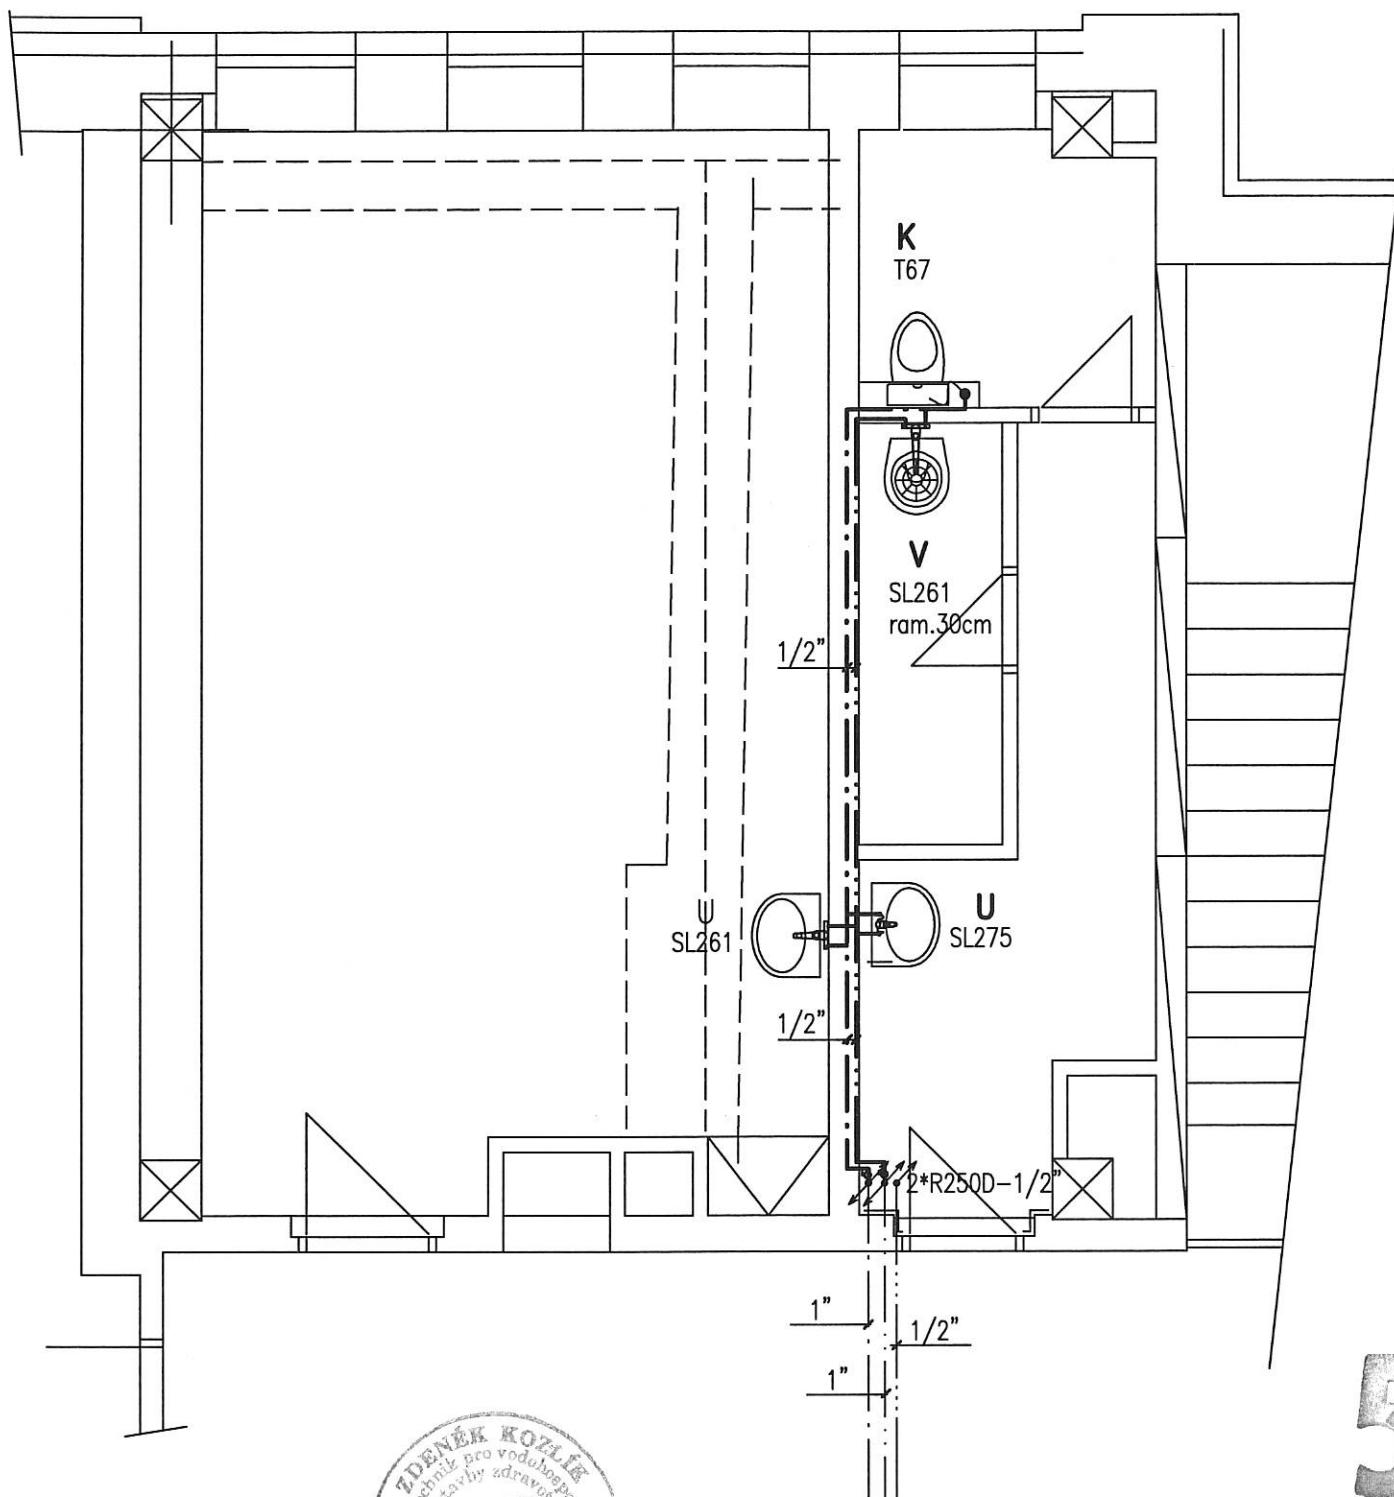

5

ved. projektant	zodp. projektant	vypracoval	kreslil	Kozlík Zdeněk ZTI, vodohospodářské stavby Písecká 893, Strakonice IČO 11344652	
	Kozlík	Zdeněk			
investor:				č. zakázky	24/2021
Město Strakonice, Velké náměstí 2, 386 21 Strakonice				datum	3/2021
stavba:				formát	1*A4
				stupeň PD	S.Ř.
				měřítko	1:50
				č. výkresu	D.1.4.6.
				obsah	VODOVOD 1.NP
část:					
D.1.4. Zdravotně technické instalace					


VODOVOD 2.NP

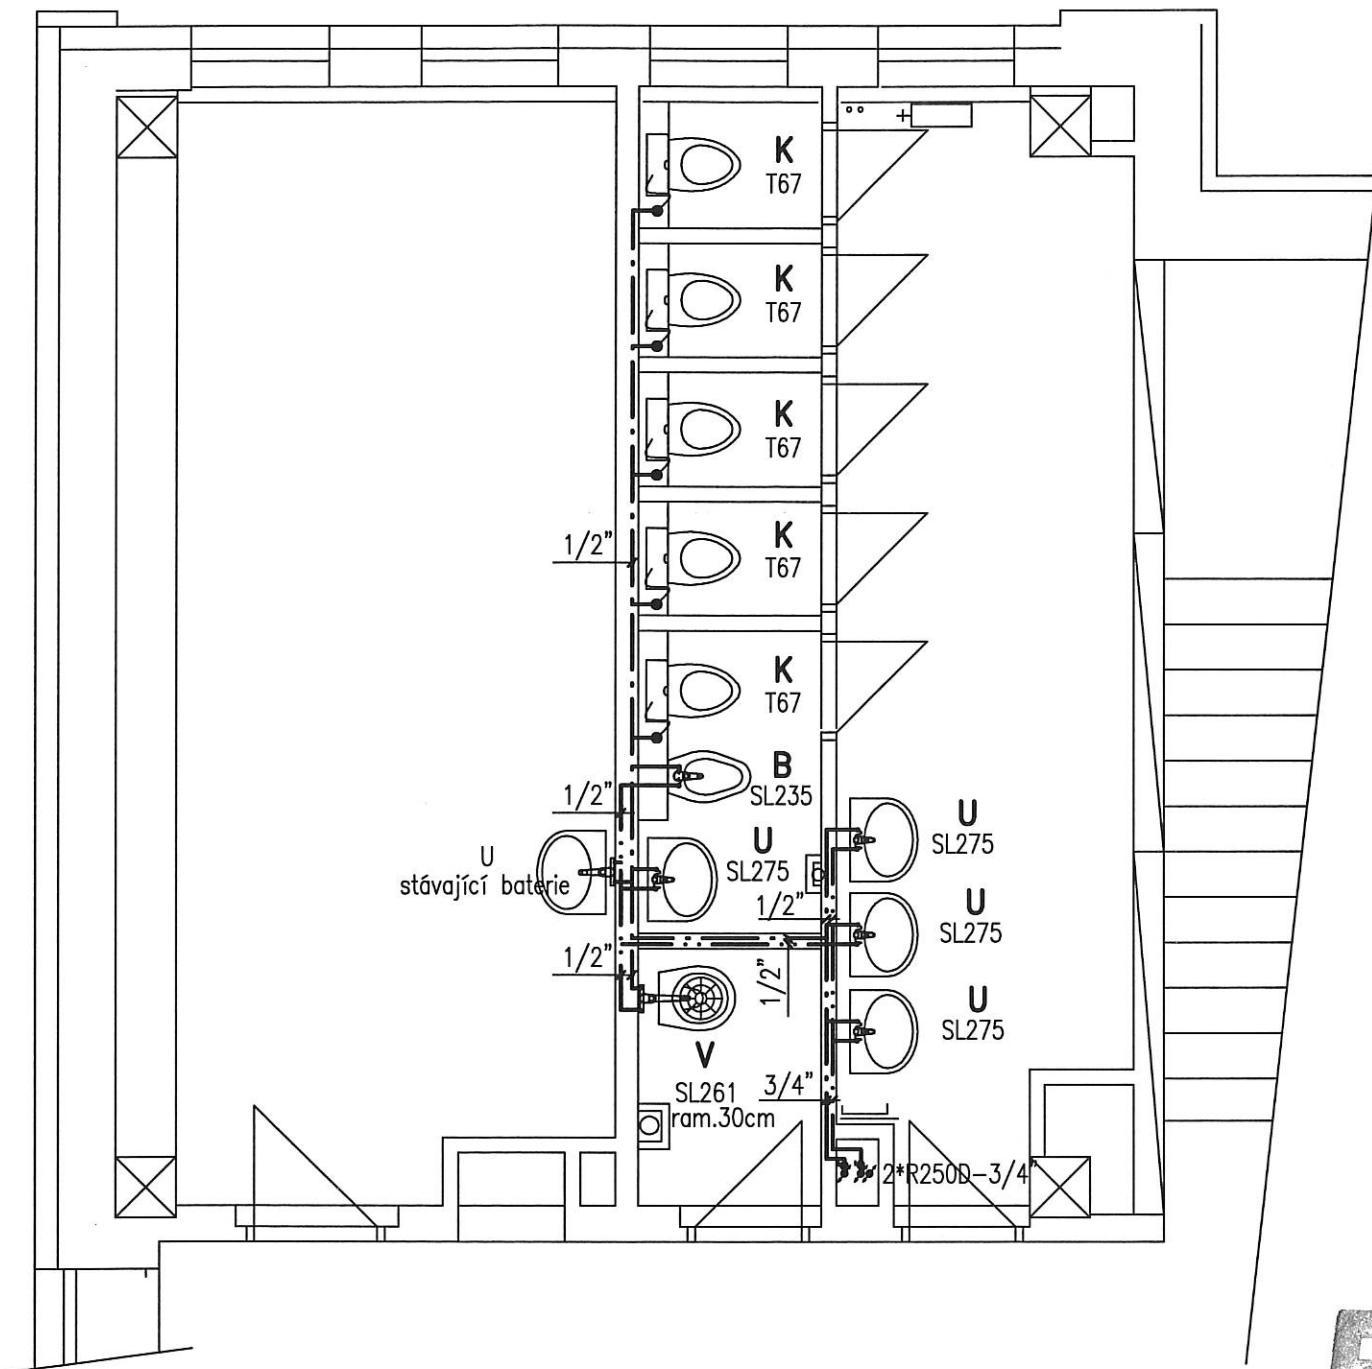

5

ved. projektant	zodp. projektant	vypracoval	kreslil	Kozlík Zdeněk ZTI, vodohospodářské stavby Písecká 893, Strakonice IČO 11344652	
	Kozlík Zdeněk	Zdeněk			
investor:				č. zakázky	24/2021
Město Strakonice, Velké náměstí 2, 386 21 Strakonice				datum	3/2021
stavba:				formát	1*A4
				stupeň PD	S.Ř.
				měřítko	1:50
				č. výkresu	D.1.4.7.
				obsah	VODOVOD 2.NP
část:					
D.1.4. Zdravotně technické instalace					


VODOVOD 3.NP

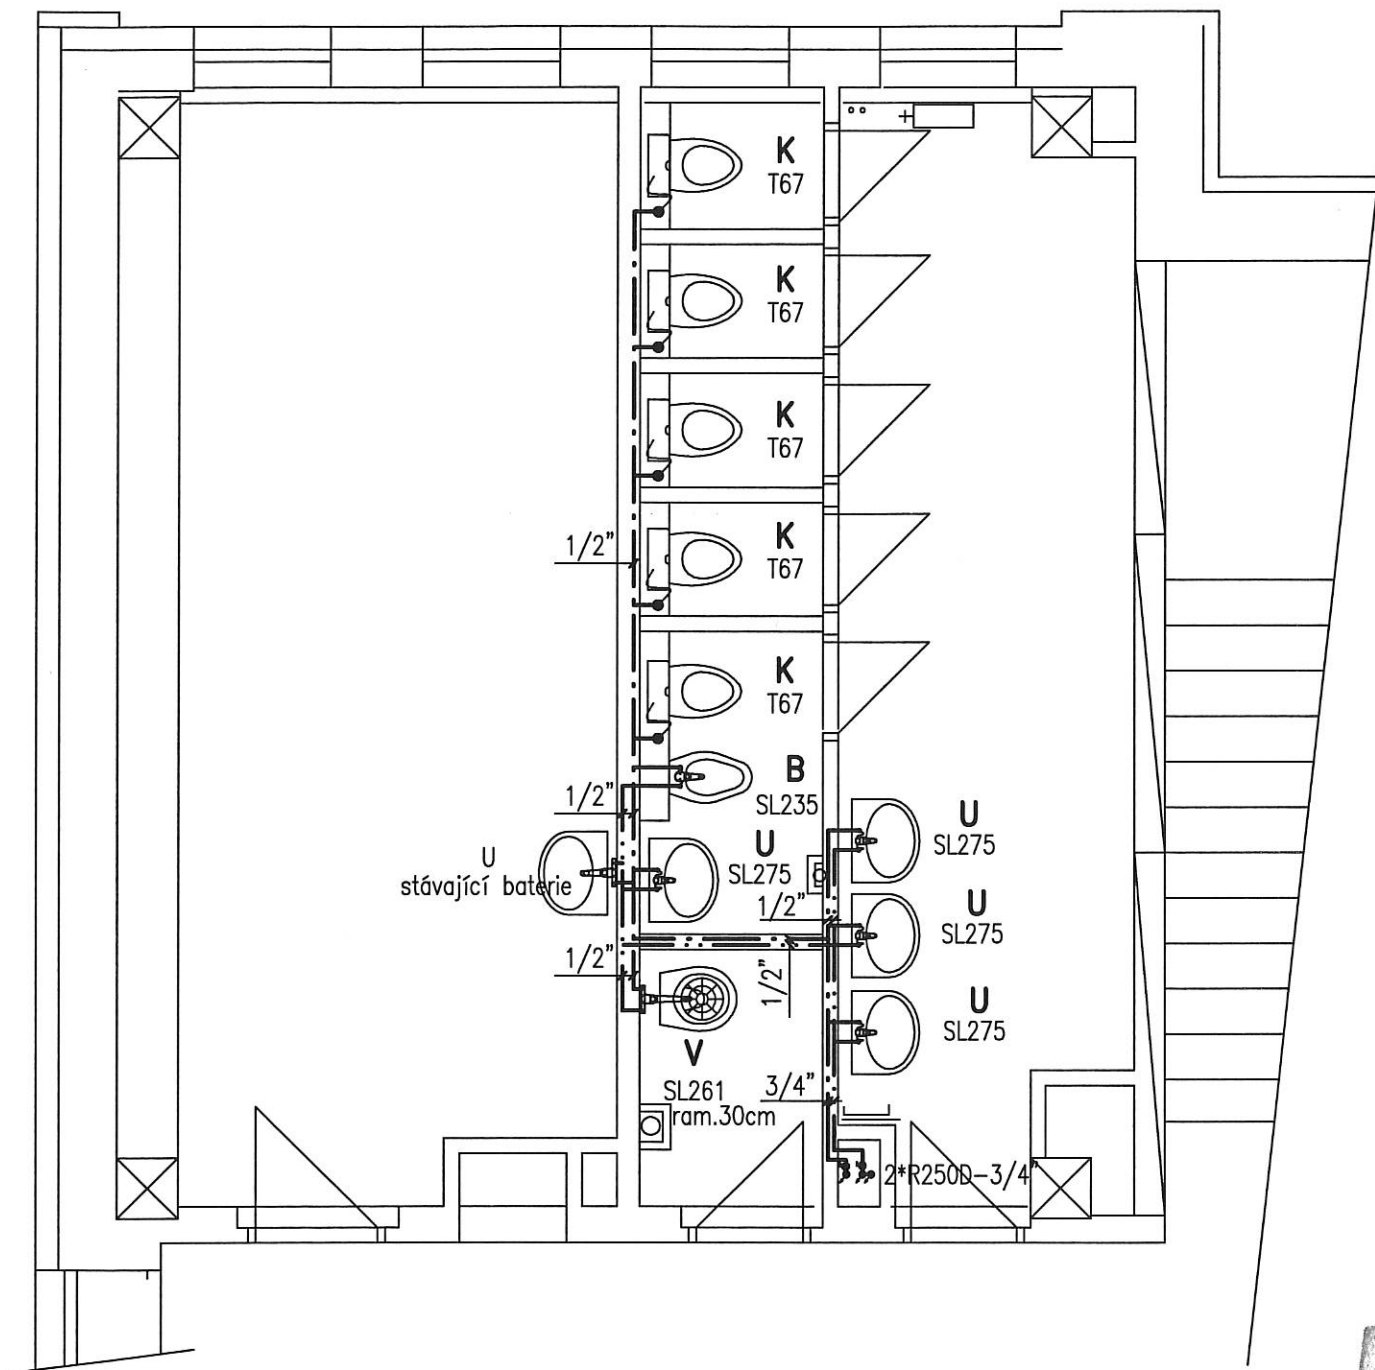

5

ved. projektant	zodp. projektant	vypracoval	kreslil	Kozlík Zdeněk ZTI, vodohospodářské stavby Písecká 893, Strakonice IČO 11344652	
	Kozlík Zdeněk	Zdeněk			
investor:				č. zakázky	24/2021
Město Strakonice, Velké náměstí 2, 386 21 Strakonice				datum	3/2021
stavba:				formát	1*A4
				stupeň PD	S.Ř.
				měřítko	1:50
				č. výkresu	D.1.4.8.
				obsah	VODOVOD 3.NP
část:					
D.1.4. Zdravotně technické instalace					

AXONOMETRIE VODY

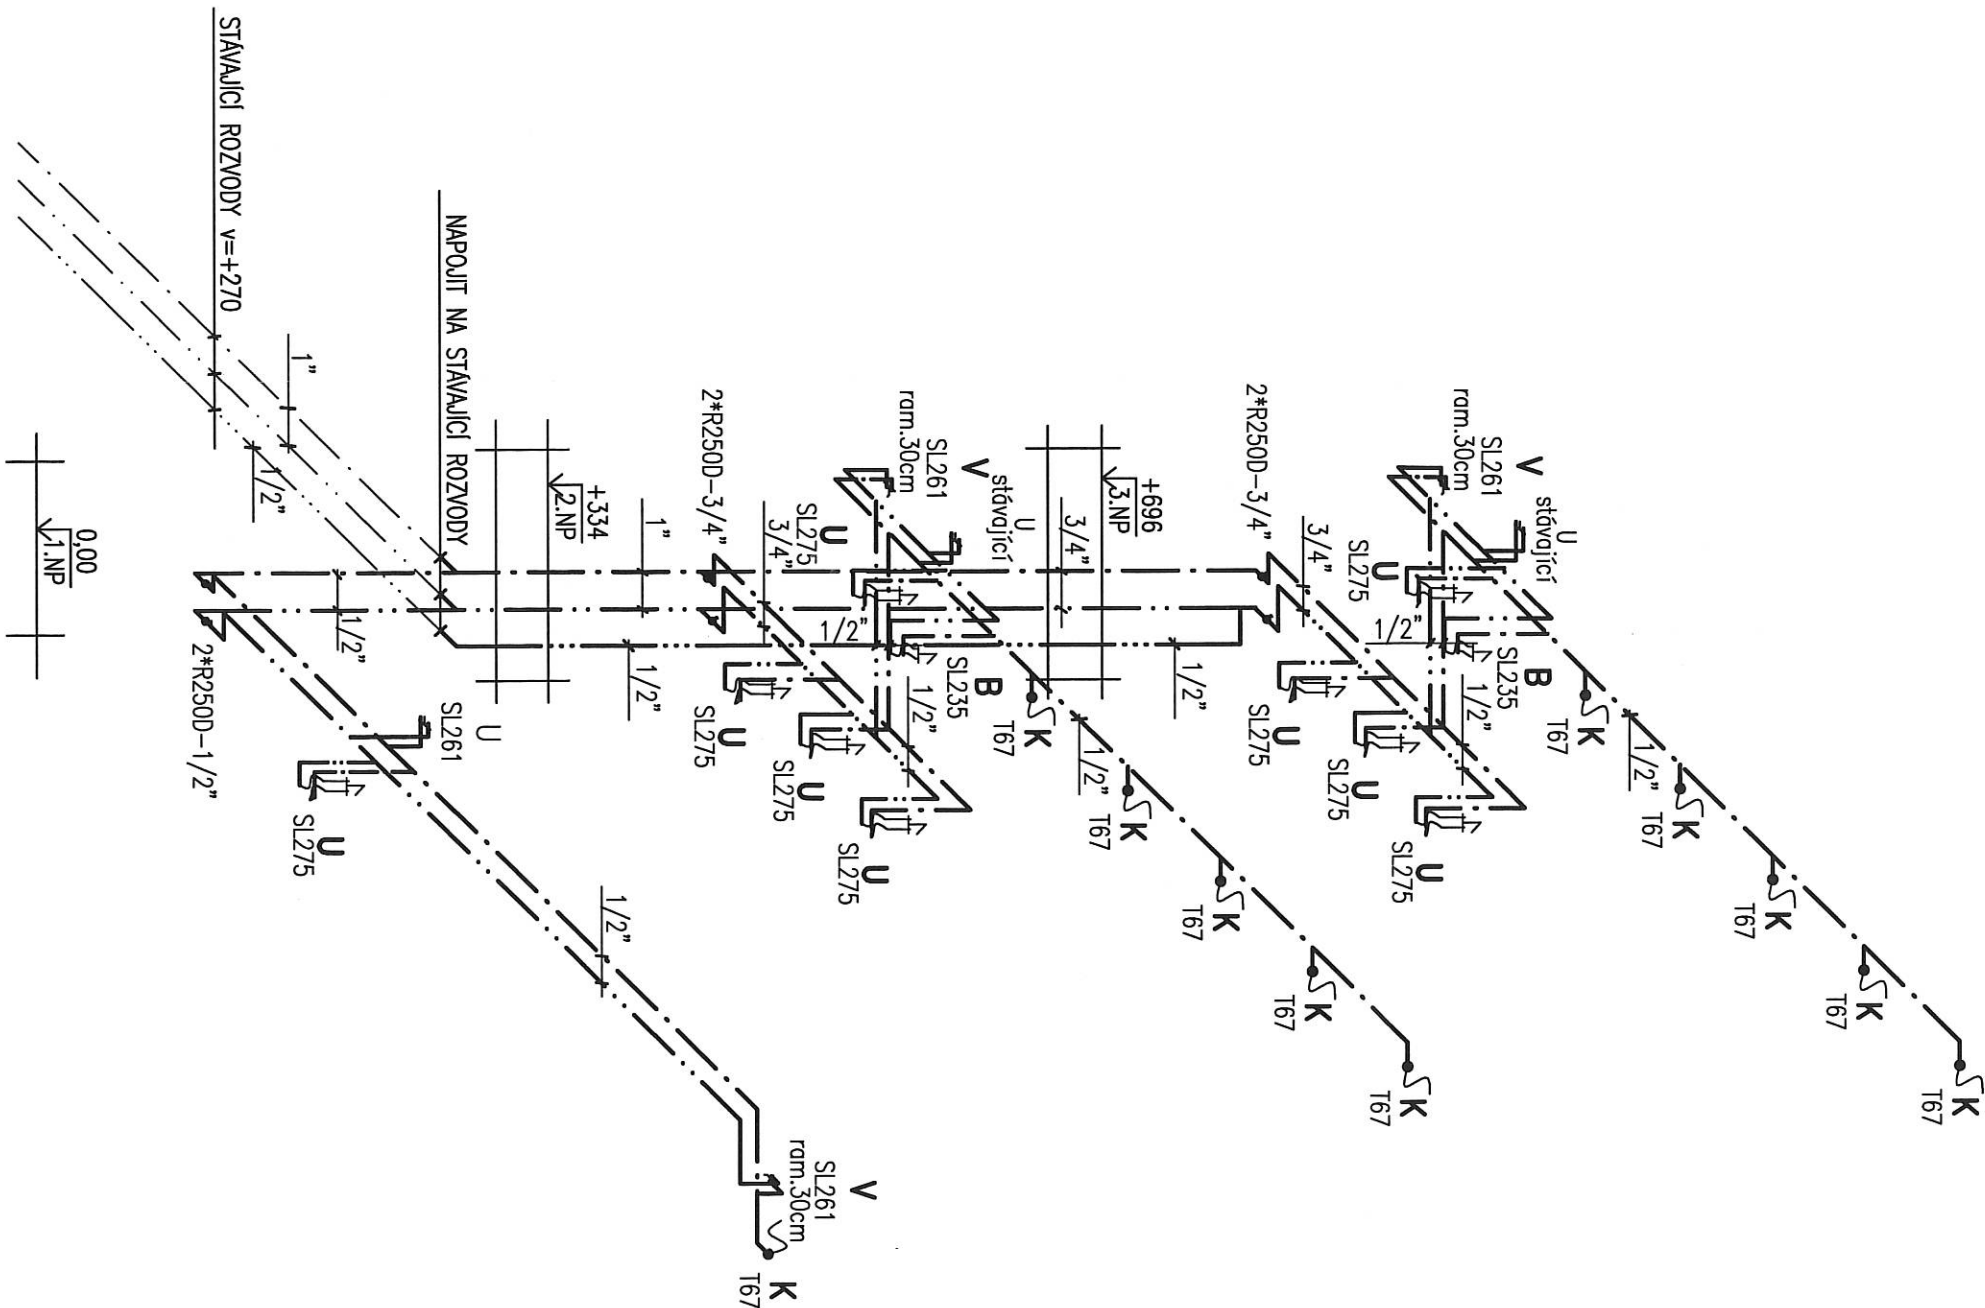

ved. projektant				zodp. projektant				výpracoval				kreslil			
				Kozlík				Zdeněk							
investor:				Město Strakonice, Velké náměstí 2, 386 21 Strakonice				č. zakázky				24/2021			
stavba:				OPRAVA WC DIVKY – NOVÁ BUDOVA				datum				3/2021			
				ZŠ PODĚBRADOVA, STRAKONICE				formát				2*A4			
								stupeň PD				S.Ř.			
								měřítko				1:50			
část:				D.1.4. Zdravotně technické instalace				č. výkresu				D.1.4.9.			
								obsah				AXONOMETRIE VODY			

