


Půdorys 1.NP - stávající stav

M 1 : 50

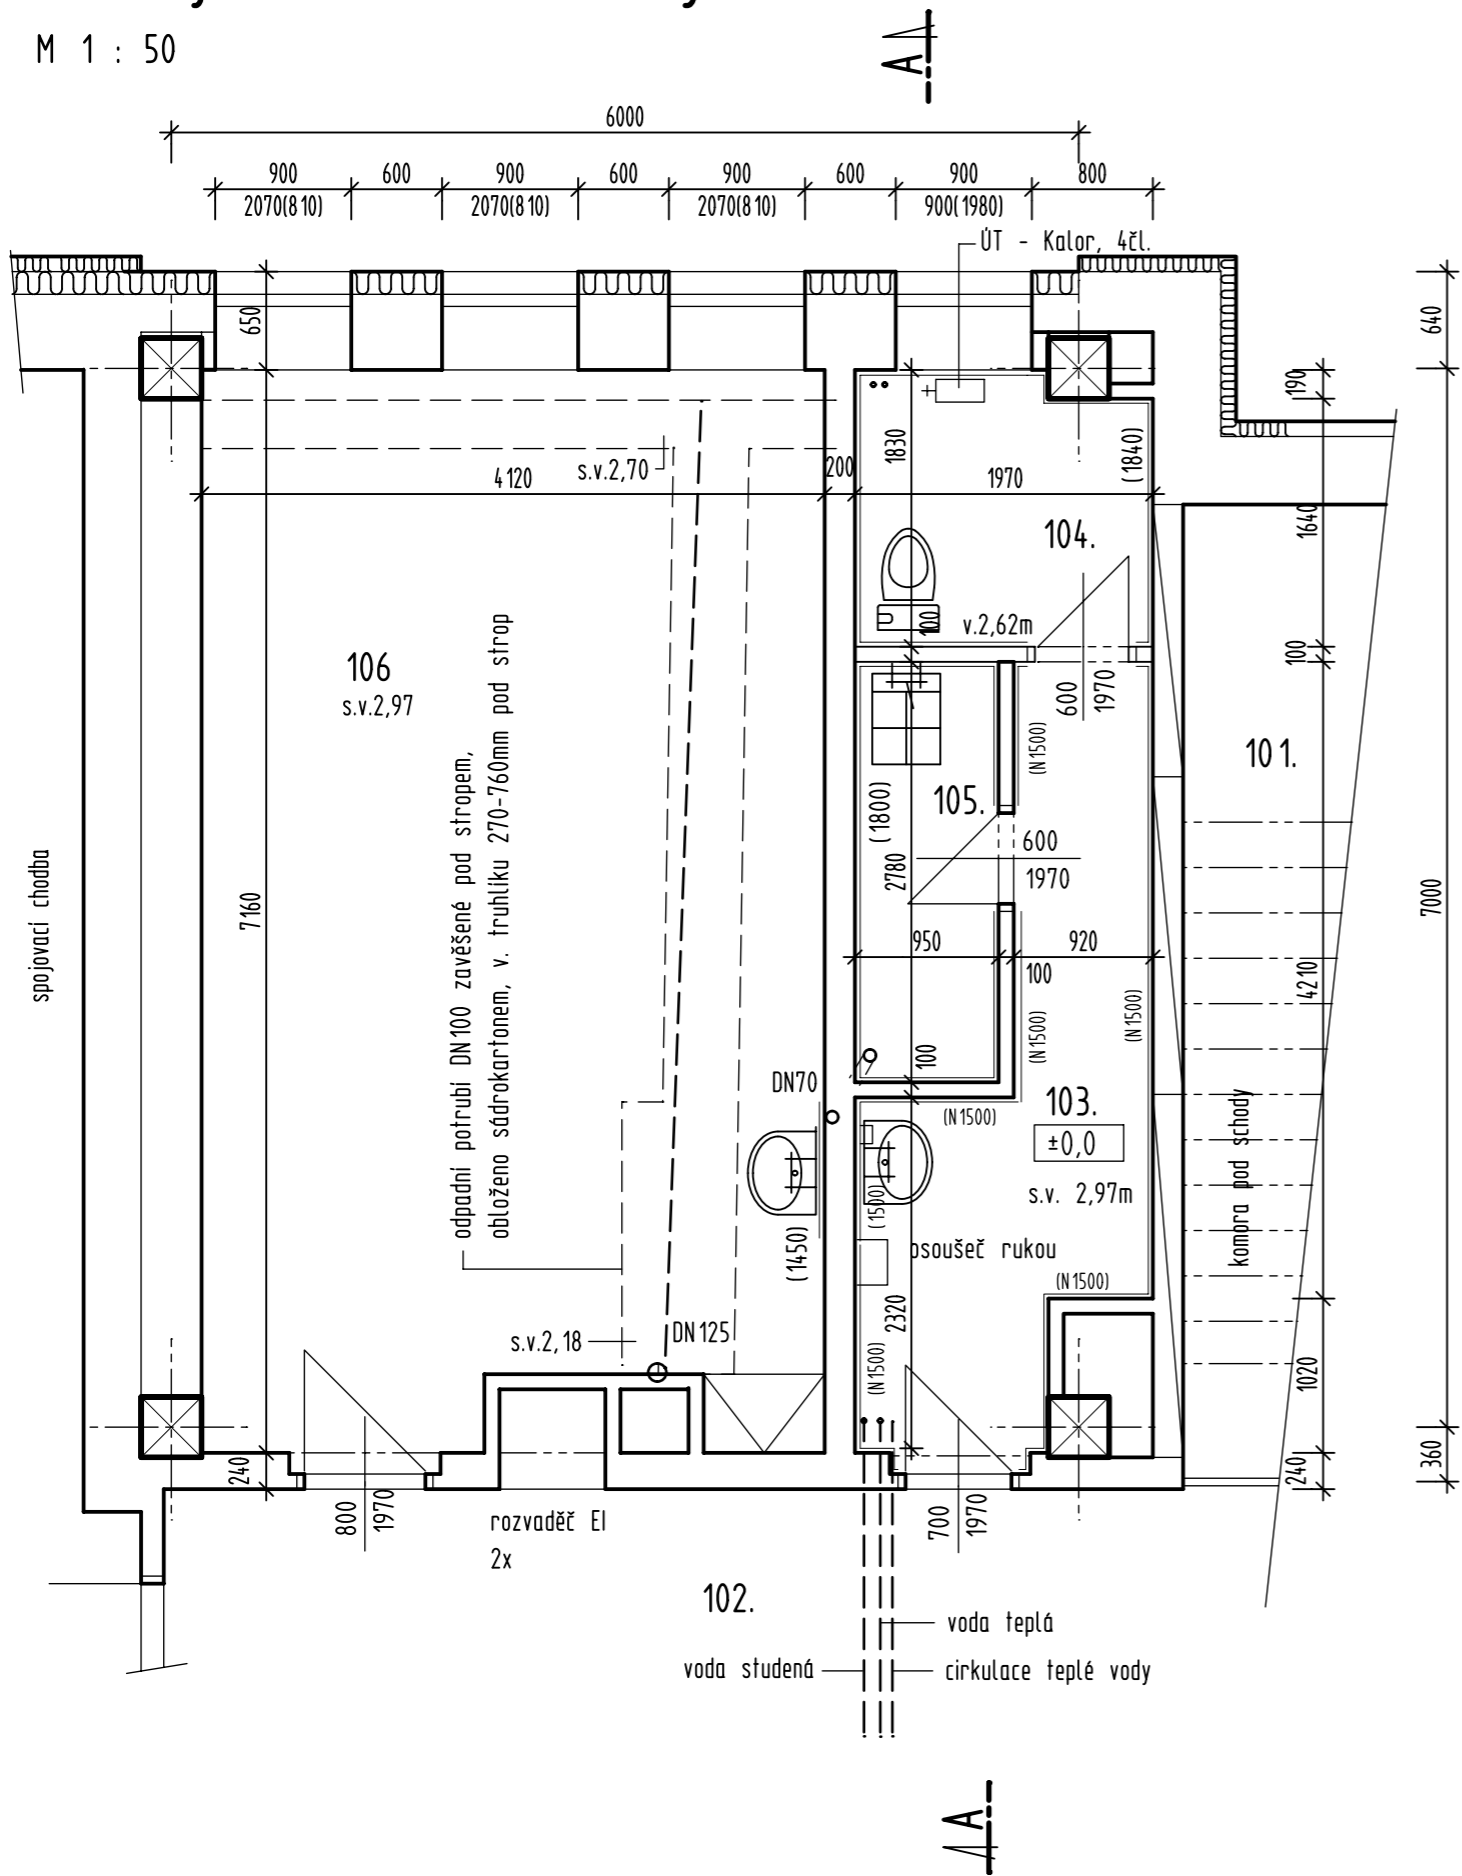

LEGENDA MÍSTNOSTI

Pořad. číslo	Místnost	Plocha m ²	Podlaha	Poznámka
101.	schodiště	-	teracové stupně, keramická dlažba	štuková omítka, keramický soklík 100mm
102.	chodba	-	keramická dlažba 100/100mm	štuková omítka, keramický soklík 100mm
103.	WC - předsiň	6,70	keramická dlažba 100/100mm	štuková omítka+nátěr+ker.soklík bělinový obklad 150/150-1,5m
104.	WC - kabina	3,47	keramická dlažba 100/100mm	štuková omítka, bělinový obklad 150/150-1,84m
105.	úklidová komora	2,64	keramická dlažba 100/100mm	štuková omítka, bělinový obklad 150/150-1,8m
106.	učebna	28,88	PVC	štuková omítka, za umyvadlem bělinový obklad 150/150-1,45m

VYBAVENÍ :

- předsiň WC - osoušeč rukou, zásobník mýdla
kabina WC - -
úklidová komora - -

VED.PROJEKT.	ZODP.PROJEKT.	VYPRACOVAL	KRESLIL	KONTROLOVAL		
Ing.Ondrášek		Ing.Ondrášek				
INVESTOR : Město Strakonice, Velké náměstí 2, 386 21 Strakonice					ČÍSLO ZAKÁZKY	
					DATUM :	březen 2021
STAVBA :					FORMÁT :	2 x A4
Oprava WC dívky - nová budova ZŠ Poděbradova, Strakonice					STUPEŇ P.D. :	prováděcí dok.
					MĚŘITKO :	1 : 50
					ČÍSLO VÝKRESU :	2.
ČÁST : Dokumentace pro provedení stavby					OBSAH :	Půdorys 1.NP-stávající stav