


Půdorys 1.NP

M 1 : 50

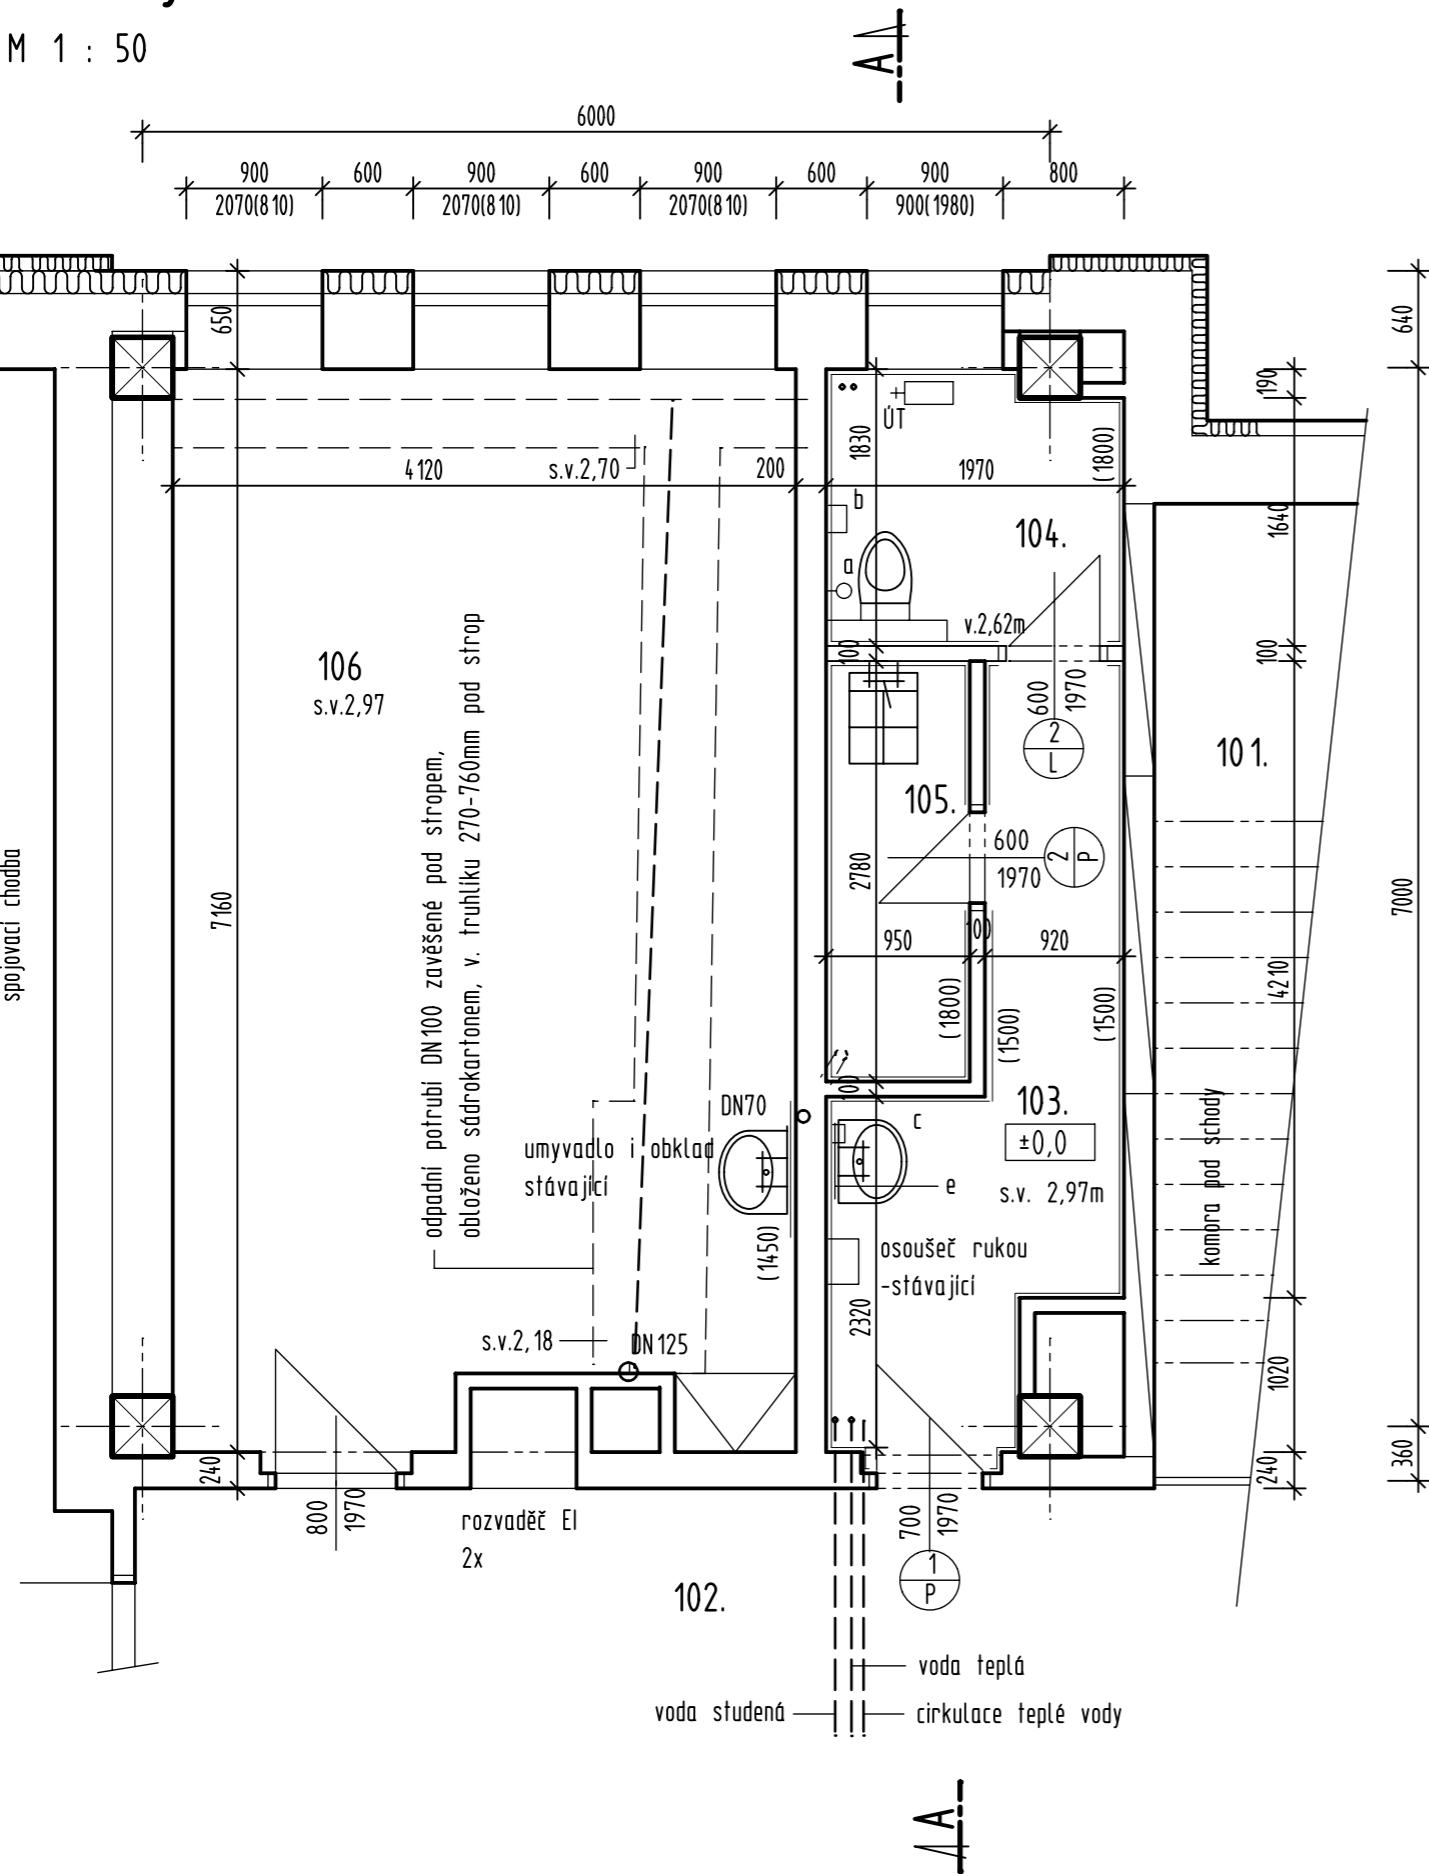

LEGENDA MÍSTNOSTÍ

Pořad. číslo	Místnost	Plocha m <sup>2</sup>	Podlaha	Poznámka
101.	schodiště	-	stávající	úprava stěn - stávající
102.	chodba	-	stávající	úprava stěn - stávající
103.	WC - předsíň	6,70	keramická dlažba 300/300mm	bělinový obklad 400/200-1,5m štuková omítka stávající
104.	WC - kabina	3,47	keramická dlažba 300/300mm	bělinový obklad 400/200-1,8m štuková omítka stávající
105.	úklidová komora	2,64	keramická dlažba 300/300mm	bělinový obklad 400/200-1,8m štuková omítka stávající
106.	učebna	28,88	PVC - stávající	úprava stěn - stávající

VYBAVENÍ 1.NP

- a WC souprava závěsná, chrom Orfeus, LARA CZ ..... 1 ks
- b zásobník toaletní papíru, Ø 250mm, matný nerez, Medijumb Plus 25 CS ..... 1 ks
- c zásobník tekutého mýdla se spodním odběrem, matný nerez, Medigel 111 CS, 121x208mm ... 1 ks
- e zrcadlo 500x600mm, zabroušené hrany, lepené na obklad, v. 1,3m ..... 1 ks

VÝPIS DVEŘÍ 1.NP

- 1 L dřevěné dveře vnitřní hladké, plné, pravé, 700/1970, kování kovové chrom, zámek obyčejný, CPL laminát bílý, zárubeň stávající kovová ..... 1 ks
- 2 P dřevěné dveře vnitřní hladké, plné, 600/1970, kování kovové chrom, CPL laminát bílý, zárubeň stávající kovová  
levé, WC zámek se zajištěním ..... 1 ks  
pravé, zámek obyčejný ..... 1 ks

Nové dveře včetně dveří z chodby se osadí bez prahu, proto je nutno dodržet shodnou úroveň navazujících podlah !!

VED.PROJEKT.	ZODP.PROJEKT.	VYPRACOVAL	KRESLIL	KONTROLOVAL		
Ing.Ondrášek		Ing.Ondrášek				
INVESTOR : Město Strakonice, Velké náměstí 2, 386 21 Strakonice					ČÍSLO ZAKÁZKY	
					DATUM :	březen 2021
STAVBA :  Oprava WC dívky - nová budova ZŠ Poděbradova, Strakonice					FORMÁT :	2 x A4
					STUPEŇ P.D. :	prováděcí dok.
					MĚŘITKO :	1 : 50
					ČÍSLO VÝKRESU :	4.
ČÁST : Dokumentace pro provedení stavby					OBSAH :	Půdorys 1.NP