


Půdorys 2. a 3.NP - stávající stav

M 1 : 50

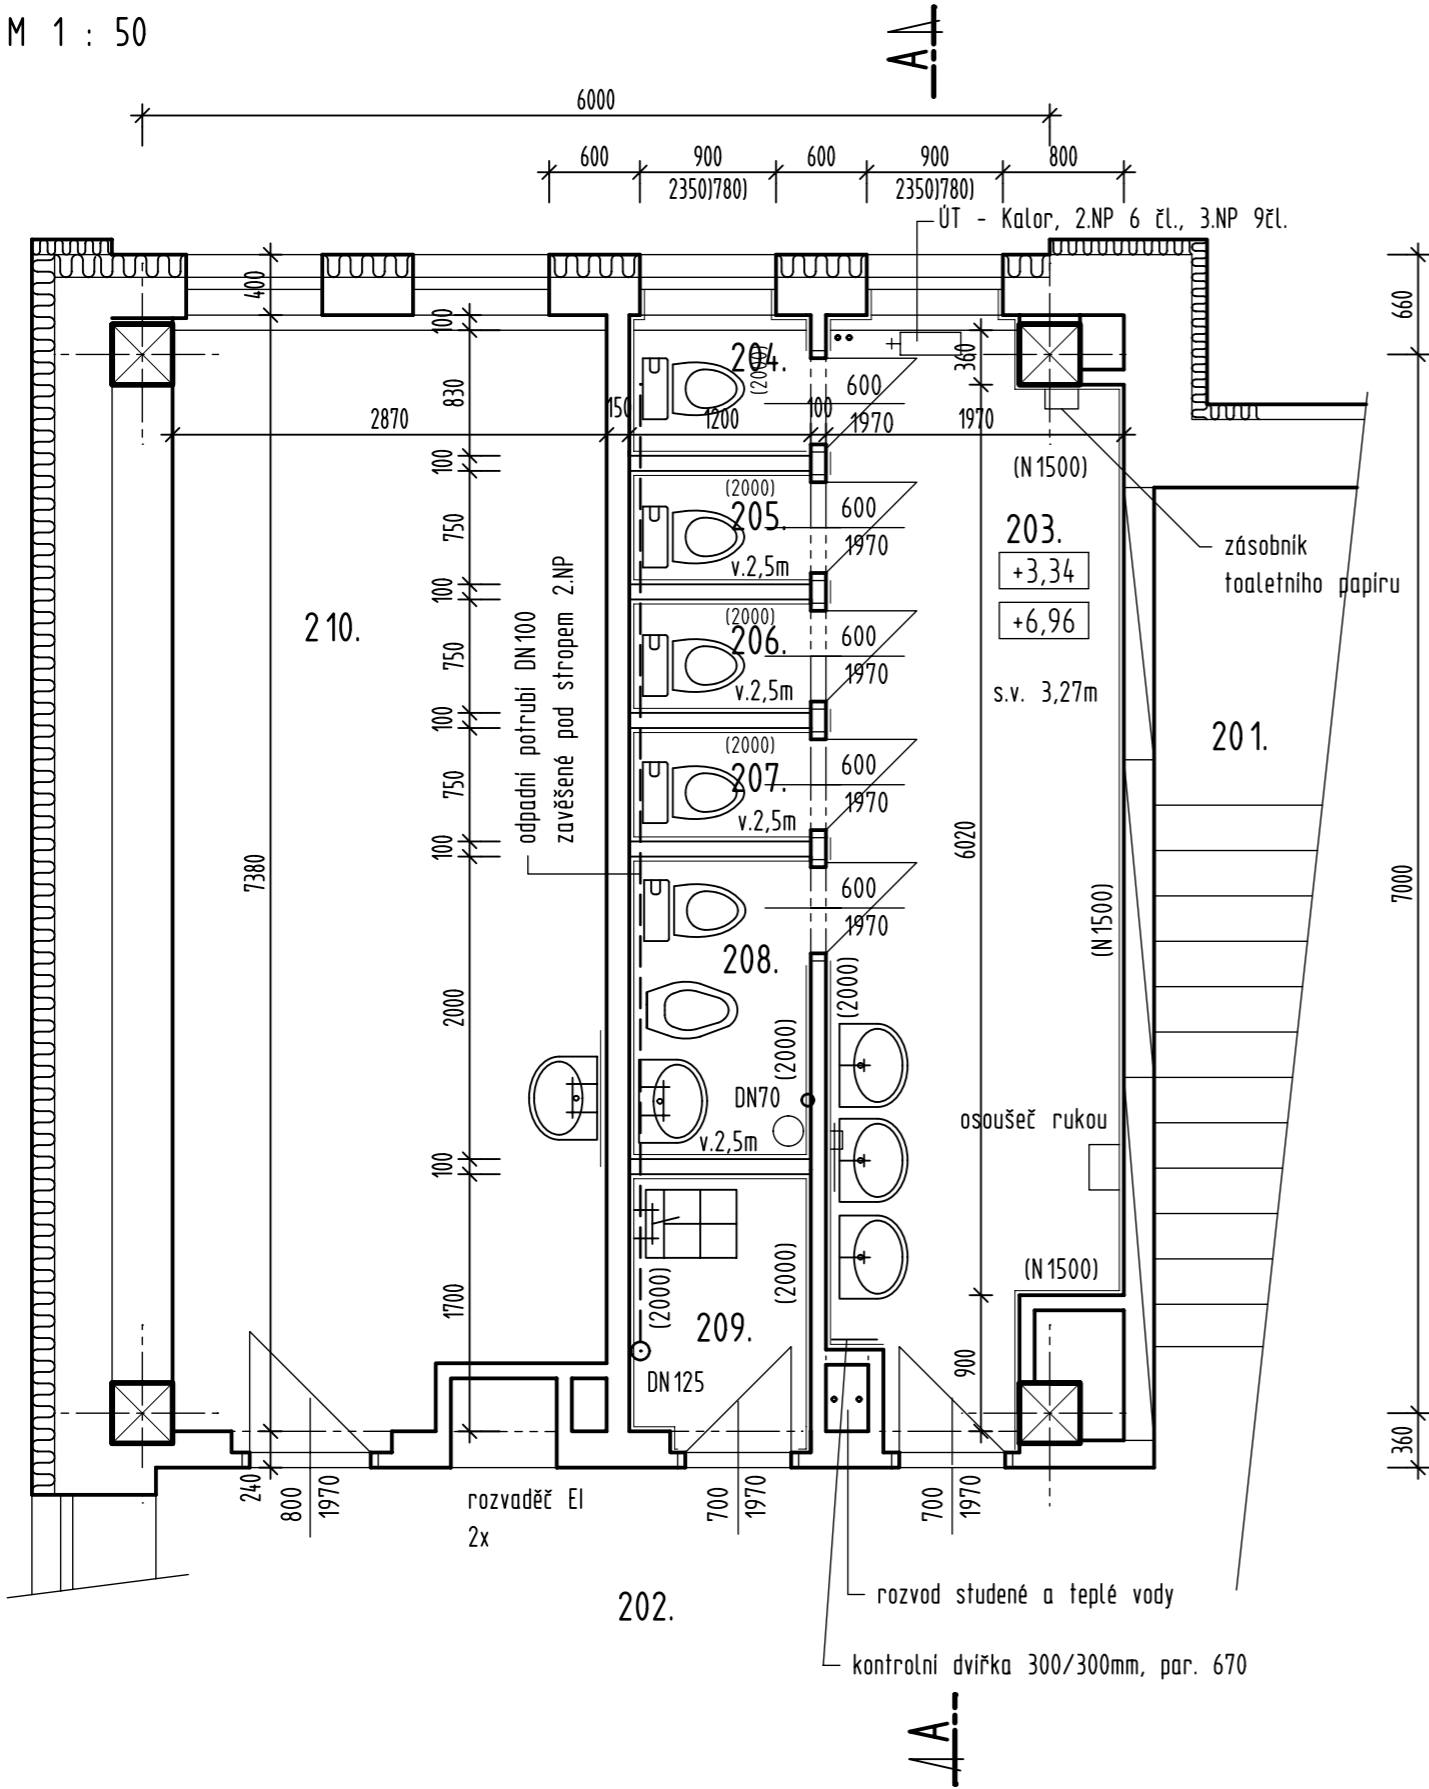

LEGENDA MÍSTNOSTI

Pořad. číslo	Místnost	Plocha m ²	Podlaha	Poznámka
201.	schodiště	-	teracové stupně, keramická dlažba	štuková omítka, keramický soklík 100mm
202.	chodba	-	keramická dlažba 100/100mm	štuková omítka, keramický soklík 100mm
203.	WC dívky - předsíň	13,40	keramická dlažba 100/100mm	štuková omítka+nátěr+ker.soklík bělinový obklad 150/150-2,0m
204.-207.	WC dívky - kabina	1,0-0,90	keramická dlažba 100/100mm	štuková omítka stávající, bělinový obklad 150/150-2,0m
208.	WC dívky - hygienická kabina	2,40	keramická dlažba 100/100mm	štuková omítka stávající, bělinový obklad 150/150-2,0m
209.	úklidová komora	2,17	keramická dlažba 100/100mm	štuková omítka stávající, bělinový obklad 150/150-2,0m
210.	kabinet	20,53	PVC	štuková omítka

VYBAVENÍ 2. i 3.NP:

- předsíň WC - 1x osoušeč rukou Fumagelli, 1x zásobník toaletního papíru Ø 220mm, 1x zásobník mýdla, 1x závěsné zrcadlo 450x350mm
- kabiny WC - 3x záchodová štětka
- hygienická kabina - odpadkový nášlapný koš s víkem, lesklý chrom, Ø 200mm, v. 300mm
- úklidová komora - -

Dispoziční řešení a vybavení sociálního zařízení v 2. a 3.NP je shodné.
Liší se výška snížených příček mezi kabinami WC, hygienickou kabinou a úklidovou komorou
- 2.NP 2,50m
- 3.NP 2,70m

VED.PROJEKT.	ZODP.PROJEKT.	VYPRACOVAL	KRESLIL	KONTROLOVAL		
Ing.Ondrášek		Ing.Ondrášek				
INVESTOR : Město Strakonice, Velké náměstí 2, 386 21 Strakonice					ČÍSLO ZAKÁZKY	
					DATUM :	březen 2021
STAVBA :					FORMÁT :	2 x A4
Oprava WC dívky - nová budova ZŠ Poděbradova, Strakonice					STUPEŇ P.D. :	prováděcí dok.
					MĚŘITKO :	1 : 50
					ČÍSLO VÝKRESU :	3.
ČÁST : Dokumentace pro provedení stavby					OBSAH :	Půdorys 2. a 3.NP-stávající stav