POHLED JIŽNÍ

VALIVÉ KOULE
DLE ČSN EN 62305-3 ed. 2
PRO TŘÍDU LPS III, r=45m

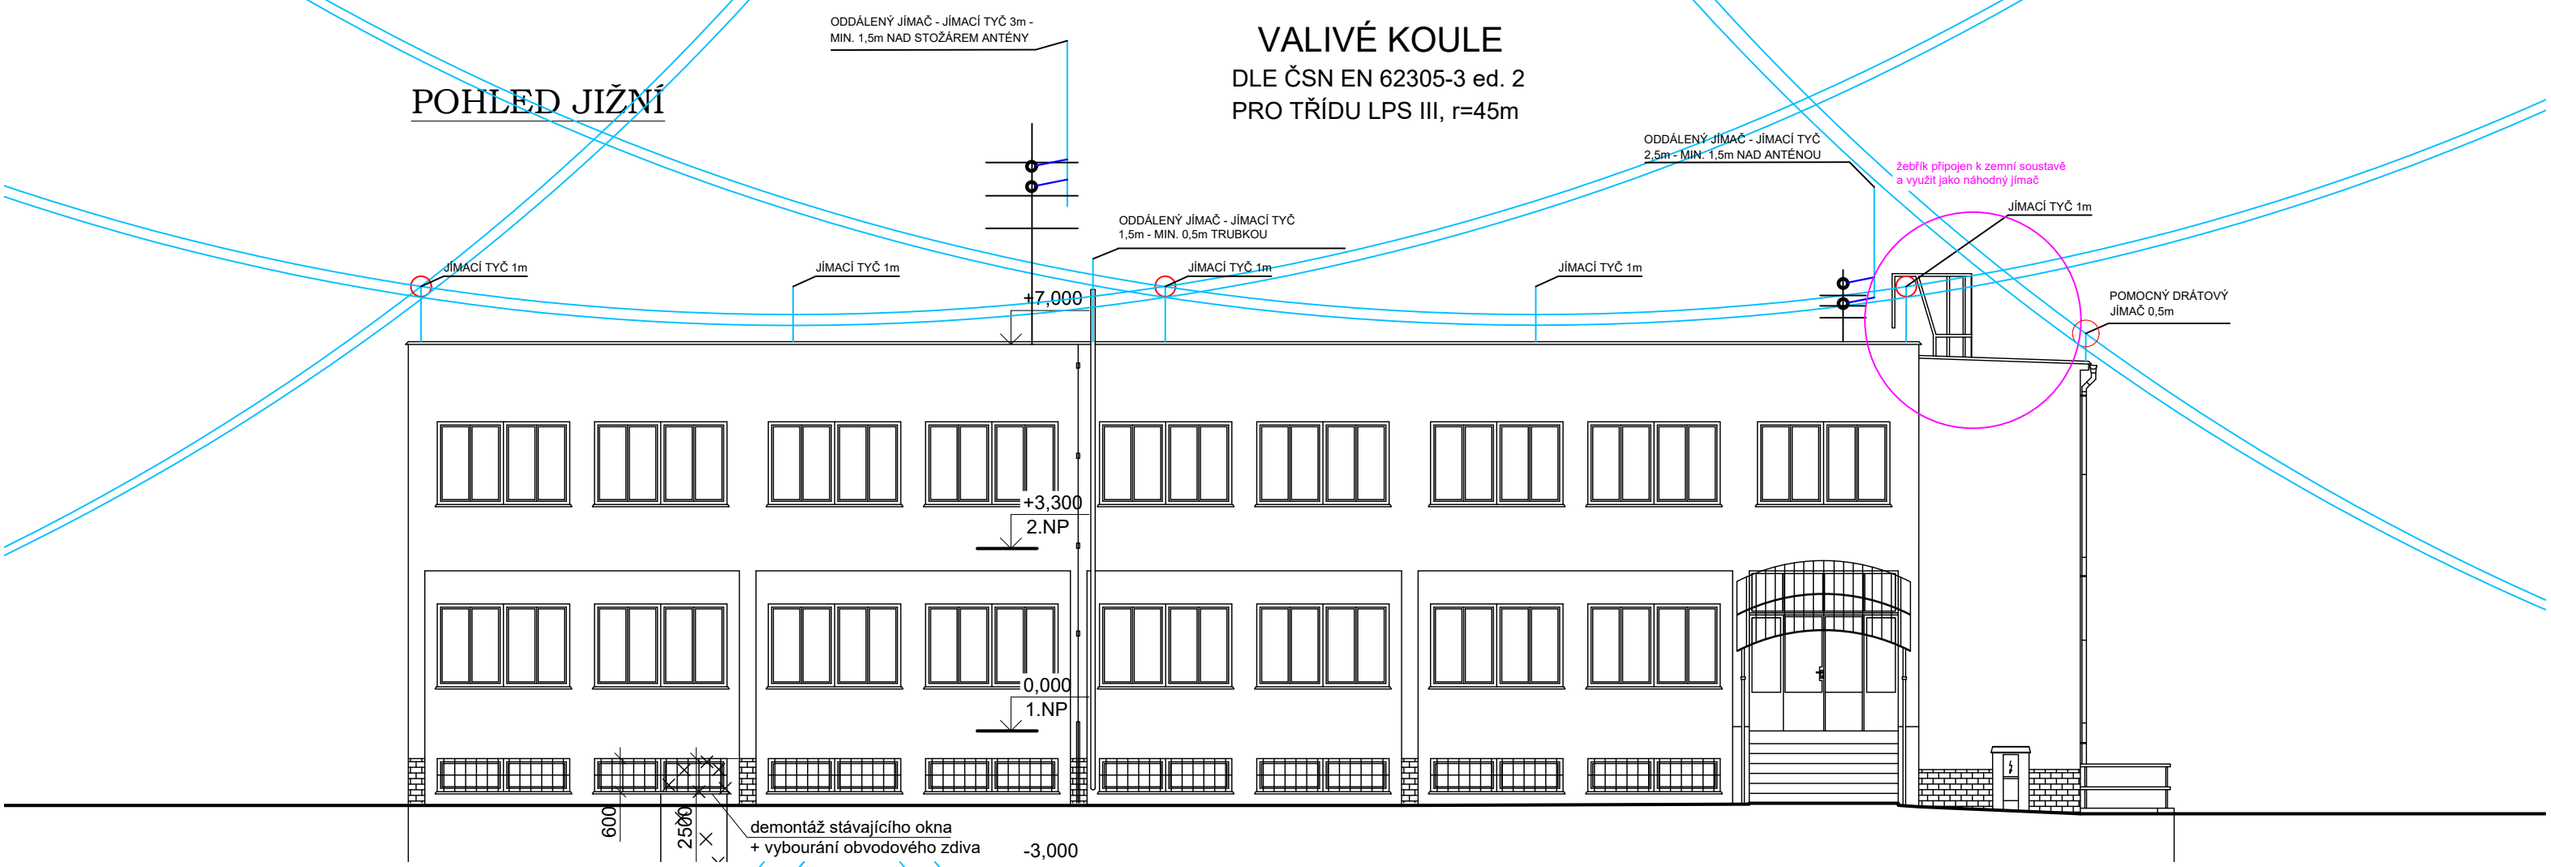

POHLED VÝCHODNÍ

VALIVÉ KOULE
DLE ČSN EN 62305-3 ed. 2
PRO TŘÍDU LPS III, r=45m

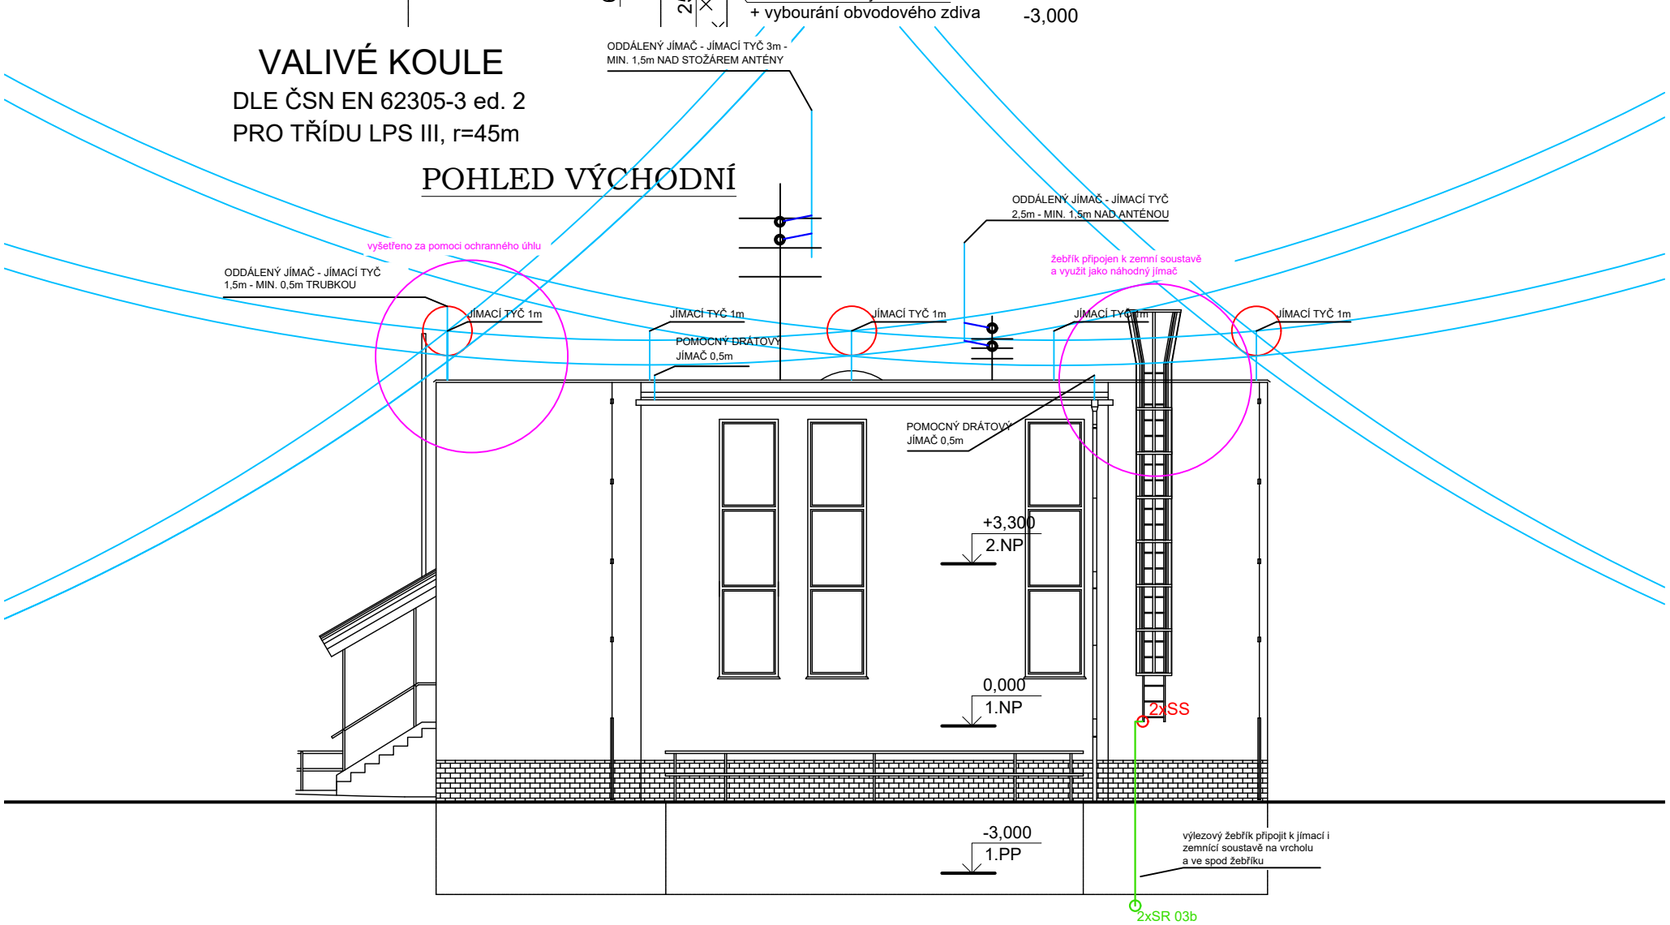

POZN.:
Návrh jímací soustavy byl proveden pomocí metody valící se koule dle ČSN EN 62305-3 ed.2, čl. A.2.
Při této metodě je umístění jímací soustavy dostatečné, když žádný bod chráněného prostoru není v kontaktu s imaginární koulí valící se po zemi, kolem a přes vrcholy stavby, ze všech možných směrů.
Detaily provedení jednotlivých jímačů viz související výkres.
Nedílnou součástí této výkresové dokumentace je technická zpráva.

Zodp.projektant: Ing. LADISLAV HANUŠ Boženy Němcové 899 386 01 Strakonice IČ: 02013631	Vypracoval: Ing. LADISLAV HANUŠ Mobil:+420 602 453 892 E-mail:la.hanus@gmail.com	Razítko a podpis:
Stupeň: DPS	Oddíl: D.1.4 - ELEKTROINSTALACE	
Akce: STAVEBNÍ ÚPRAVY ŠATNOVÉHO OBJEKTU ZS STRAKONICE, Na Křemelce čp. 512, Strakonice I, Na pozemku st. parc. č. 635, k.ú. Strakonice		
Investor: Město Strakonice, Velké náměstí 2, Strakonice I, 386 01 Strakonice	Datum: 10/2020 Č.zakázky: E.20-75	Paré:
Obsah: POHLEDY - METODA OCHRANY - VALIVÁ KOULE - JIŽNÍ A VÝCHODNÍ POHLED	Měřítko: Č.výkresu: 2.2.1	