


LEGENDA:

- ④ Stávající suché kamenné zidky budou přeloženy s použitím stávajícího materiálu s jeho doplněním do 20 % (předpoklad)
- ⑤ Stávající kamenné stupně budou opětovně osazeny
- ⑥ Stávající kaplička bude postupně podezdívána betonovými cihlami na cementovou maltu do nezámrzné hloubky. Podezdívání bude probíhat na etapy postupně, tak aby nebyla narušena statika stavby
- ⑨ Stávající kamenná valounová dlažba okolo kapličky bude rozebrána pro další použití. Okolo stavby bude provedena drenáž s vyplní práným kamenivem fr. 8-16 obaleným do filtrační vrstvy z geotextilie, na stěnu bude použita separační vrstva z nopové fólie.
- ⑩ Odbourání stávajících konstrukčních vrstev podlahy
- ⑪ Oprava stávající keramické krytiny (bobrovky) - výměna poškozených kusů - předpoklad výměny do 30%
- ⑫ Otlučení stávajících vnitřních a vnějších zvětralých omítek omítek v rozsahu do 100%

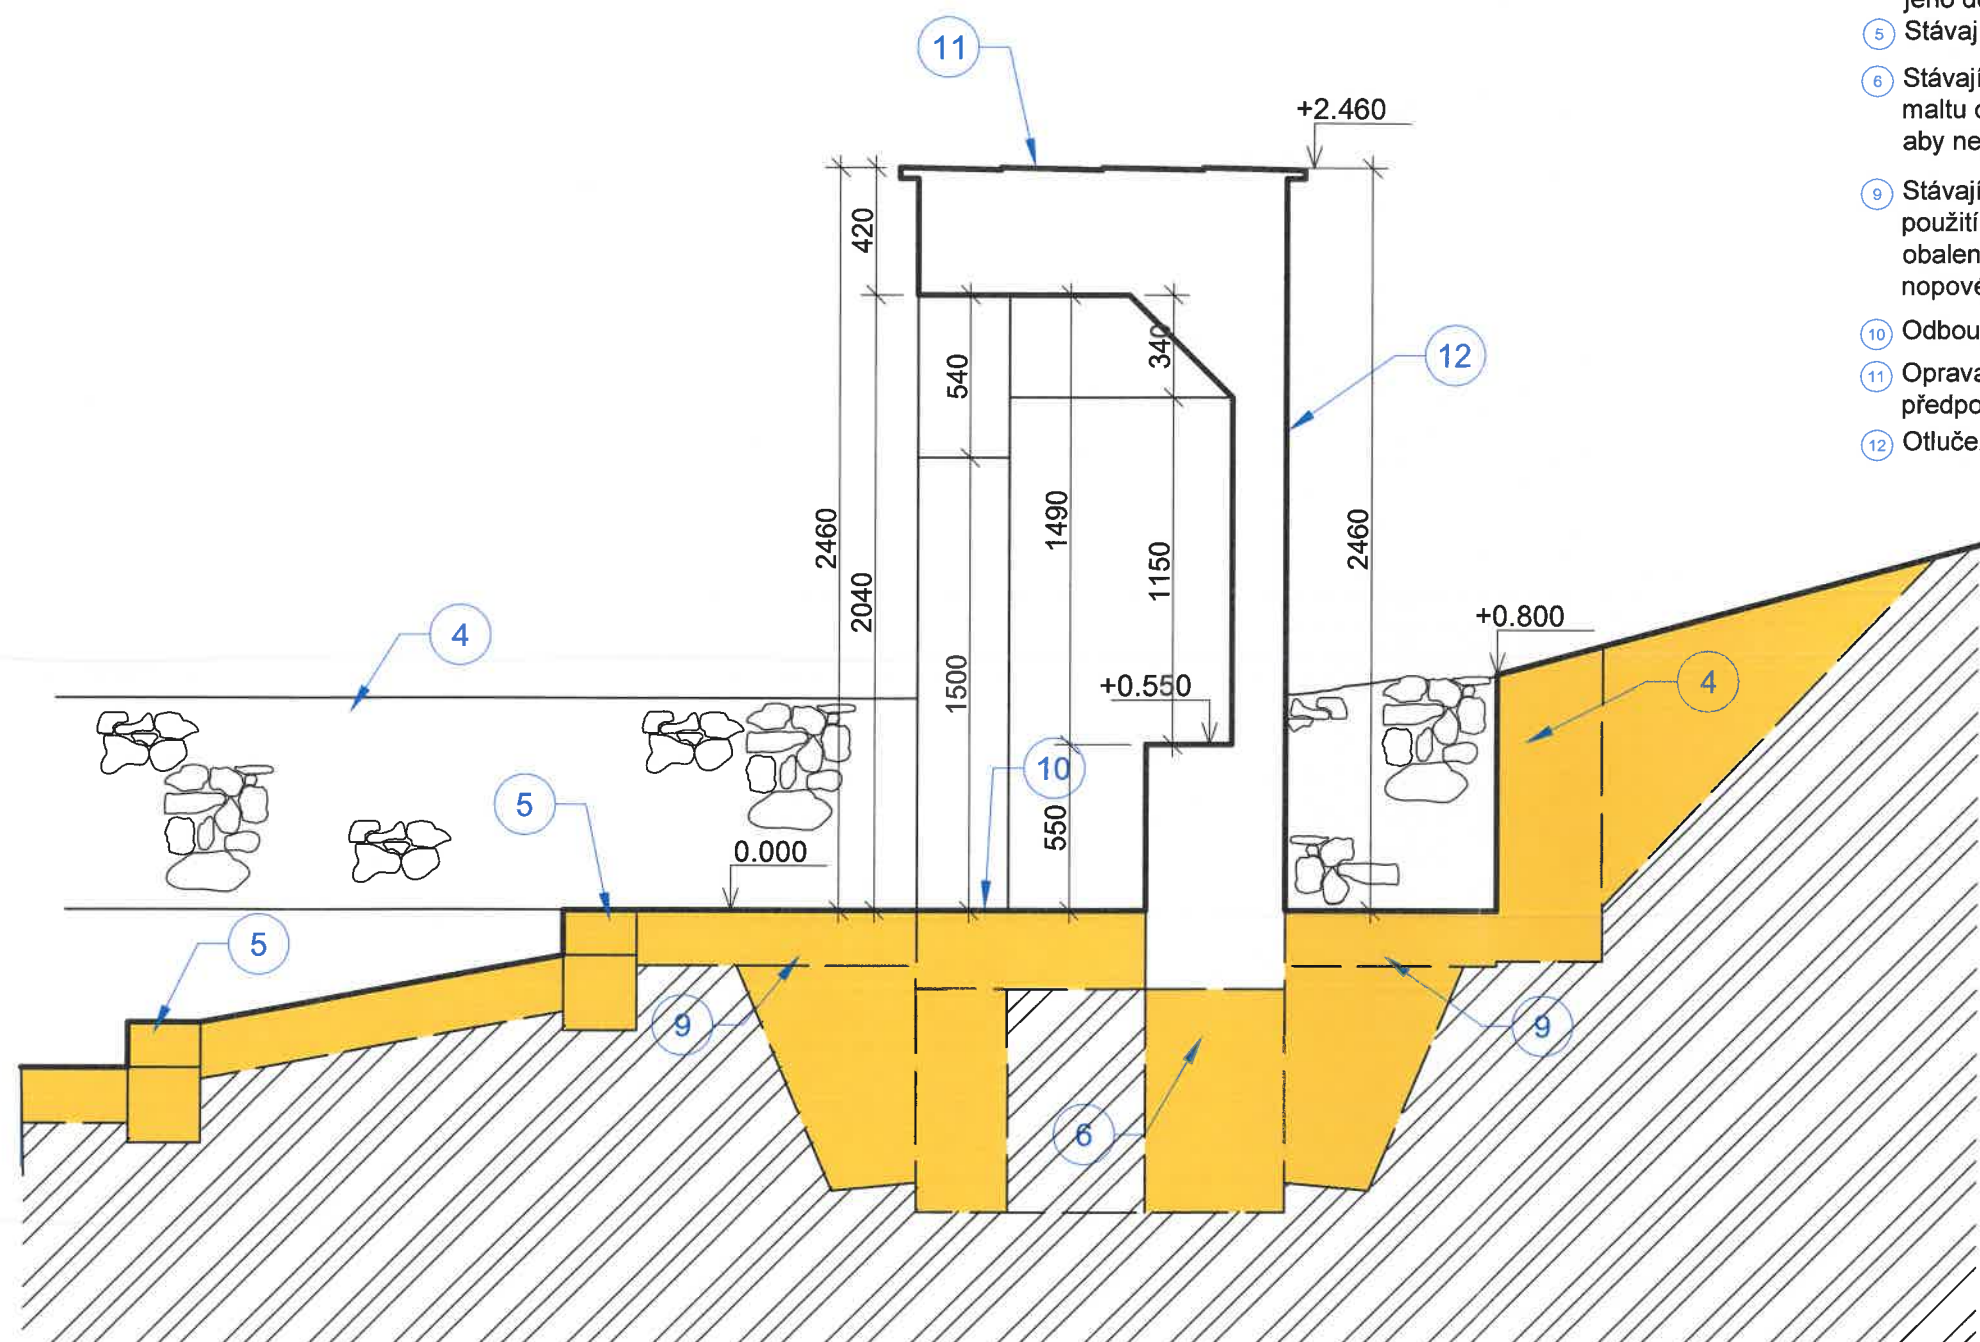

ODPOVĚDNÝ PROJEKTANT: Jiří Urbánek	VYPRACOVAL: Michal Urbánek	Jiří Urbánek <small>projektová činnost ve výstavbě</small> <small>Velké náměstí 54, 386 01 Strakonice</small> <small>tel: 602 427 317</small>	
OBEC: Strakonice	KRAJ: Jihočeský		
INVESTOR: Město Strakonice, Velké náměstí č.p 2, 386 01 Strakonice IČO: 00251810		IČ:	735 52 771
PROJEKT: OBNOVA KAPLIČKY SVATÉHO PETRA NA PODSKALÍ (na pozemku parc. č. 292/1 v k.ú. Strakonice) ŘEZ A-A' - STÁVAJÍCÍ STAV		DATUM:	01/2021
		STUPEŇ:	DSP
		MĚŘÍTKO:	1: 25
			D.3