


KATASTRÁLNÍ SITUACE


M 1:500

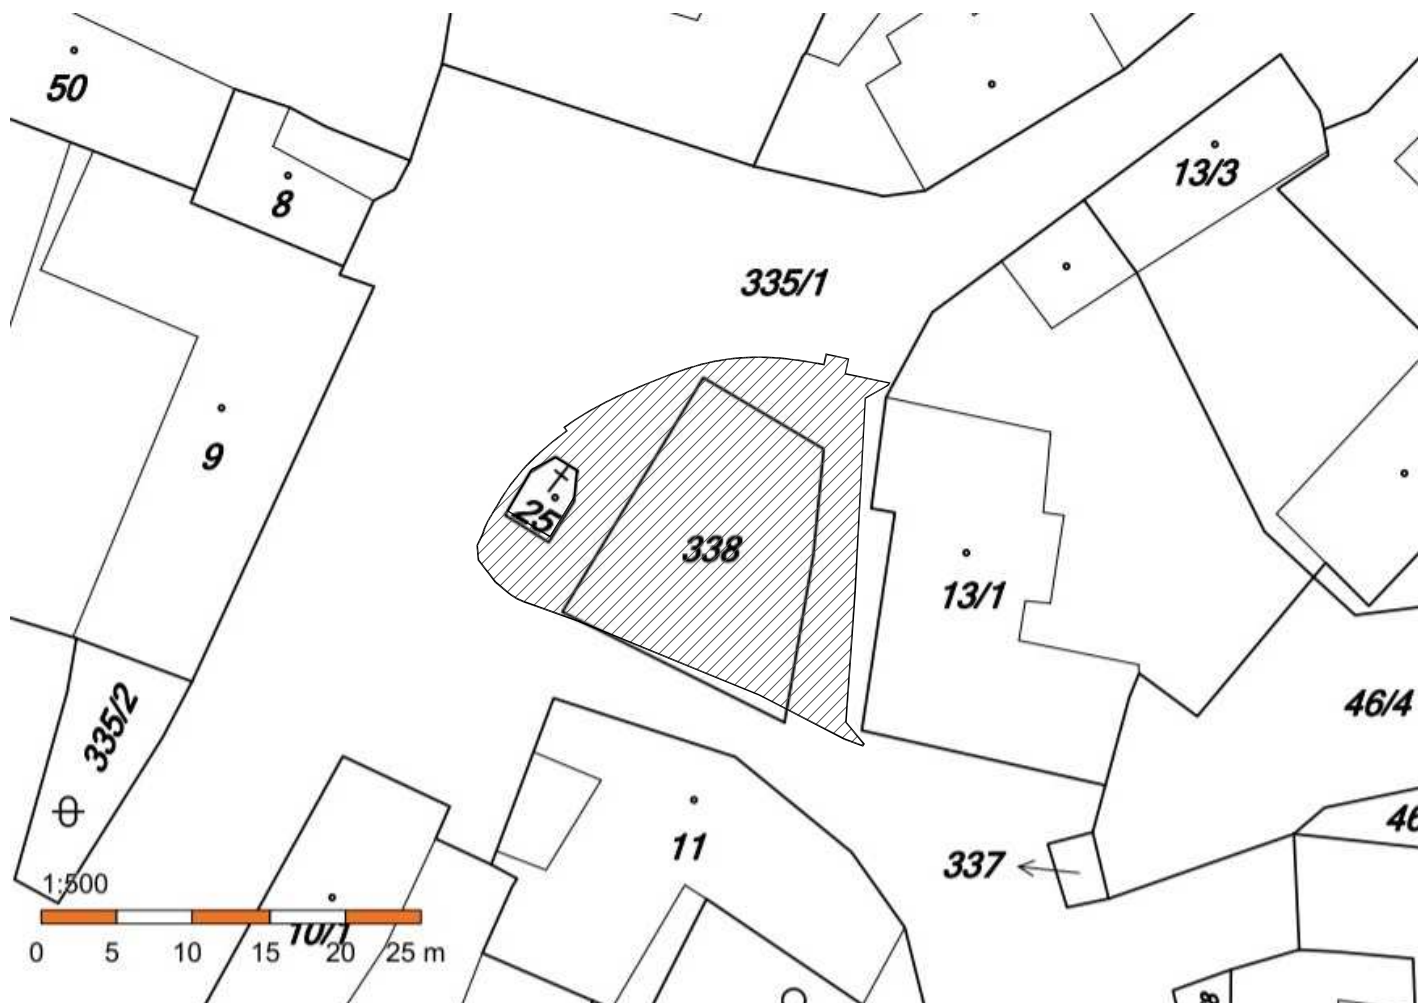

LEGENDA:



REVITALIZOVANÁ PLOCHA – CELKEM 418,2 m²

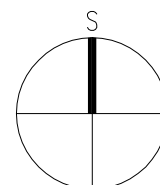

HL. INŽENÝR PROJEKTU:	ING. MILOŠ POLANKA – PROJEKTOVÝ ATELÍÉR, PÍSECKÁ 506, 386 01 STRAKONICE		
VYPRACOVALI:	ING. PAVLA RATAJOVÁ, ING. MILOŠ POLANKA, PÍSECKÁ 506, 386 01 STRAKONICE		
INVESTOR:	MĚSTO STRAKONICE, VELKÉ NÁMĚSTÍ 2, 386 21 STRAKONICE, IČ: 00251810		
NÁZEV STAVBY:	STAVEBNÍ ÚPRAVY NÁVSI V OBCI HAJSKÁ	DATUM:	ZÁŘÍ 2019
		STUPEŇ DOKUMENTACE:	DSP+DPS
		ČÁST DOKUMENTACE:	C
		MĚŘITKO:	1:500
MÍSTO STAVBY:	PARCELA Č. 338, 335/1 A ST. 25, k.ú. HAJSKÁ (697753), OKRES STRAKONICE	FORMÁT:	1x4
VÝKRES (OBSAH):	KATASTRÁLNÍ SITUACE	ČÍSLO VÝKRESU:	C.2
ODDÍL DOKUMENTACE:	C. SITUAČNÍ VÝKRESY	ČÍSLO PARE:	

