


SCHODIŠTĚ - ŘEZ A-A M 1:20

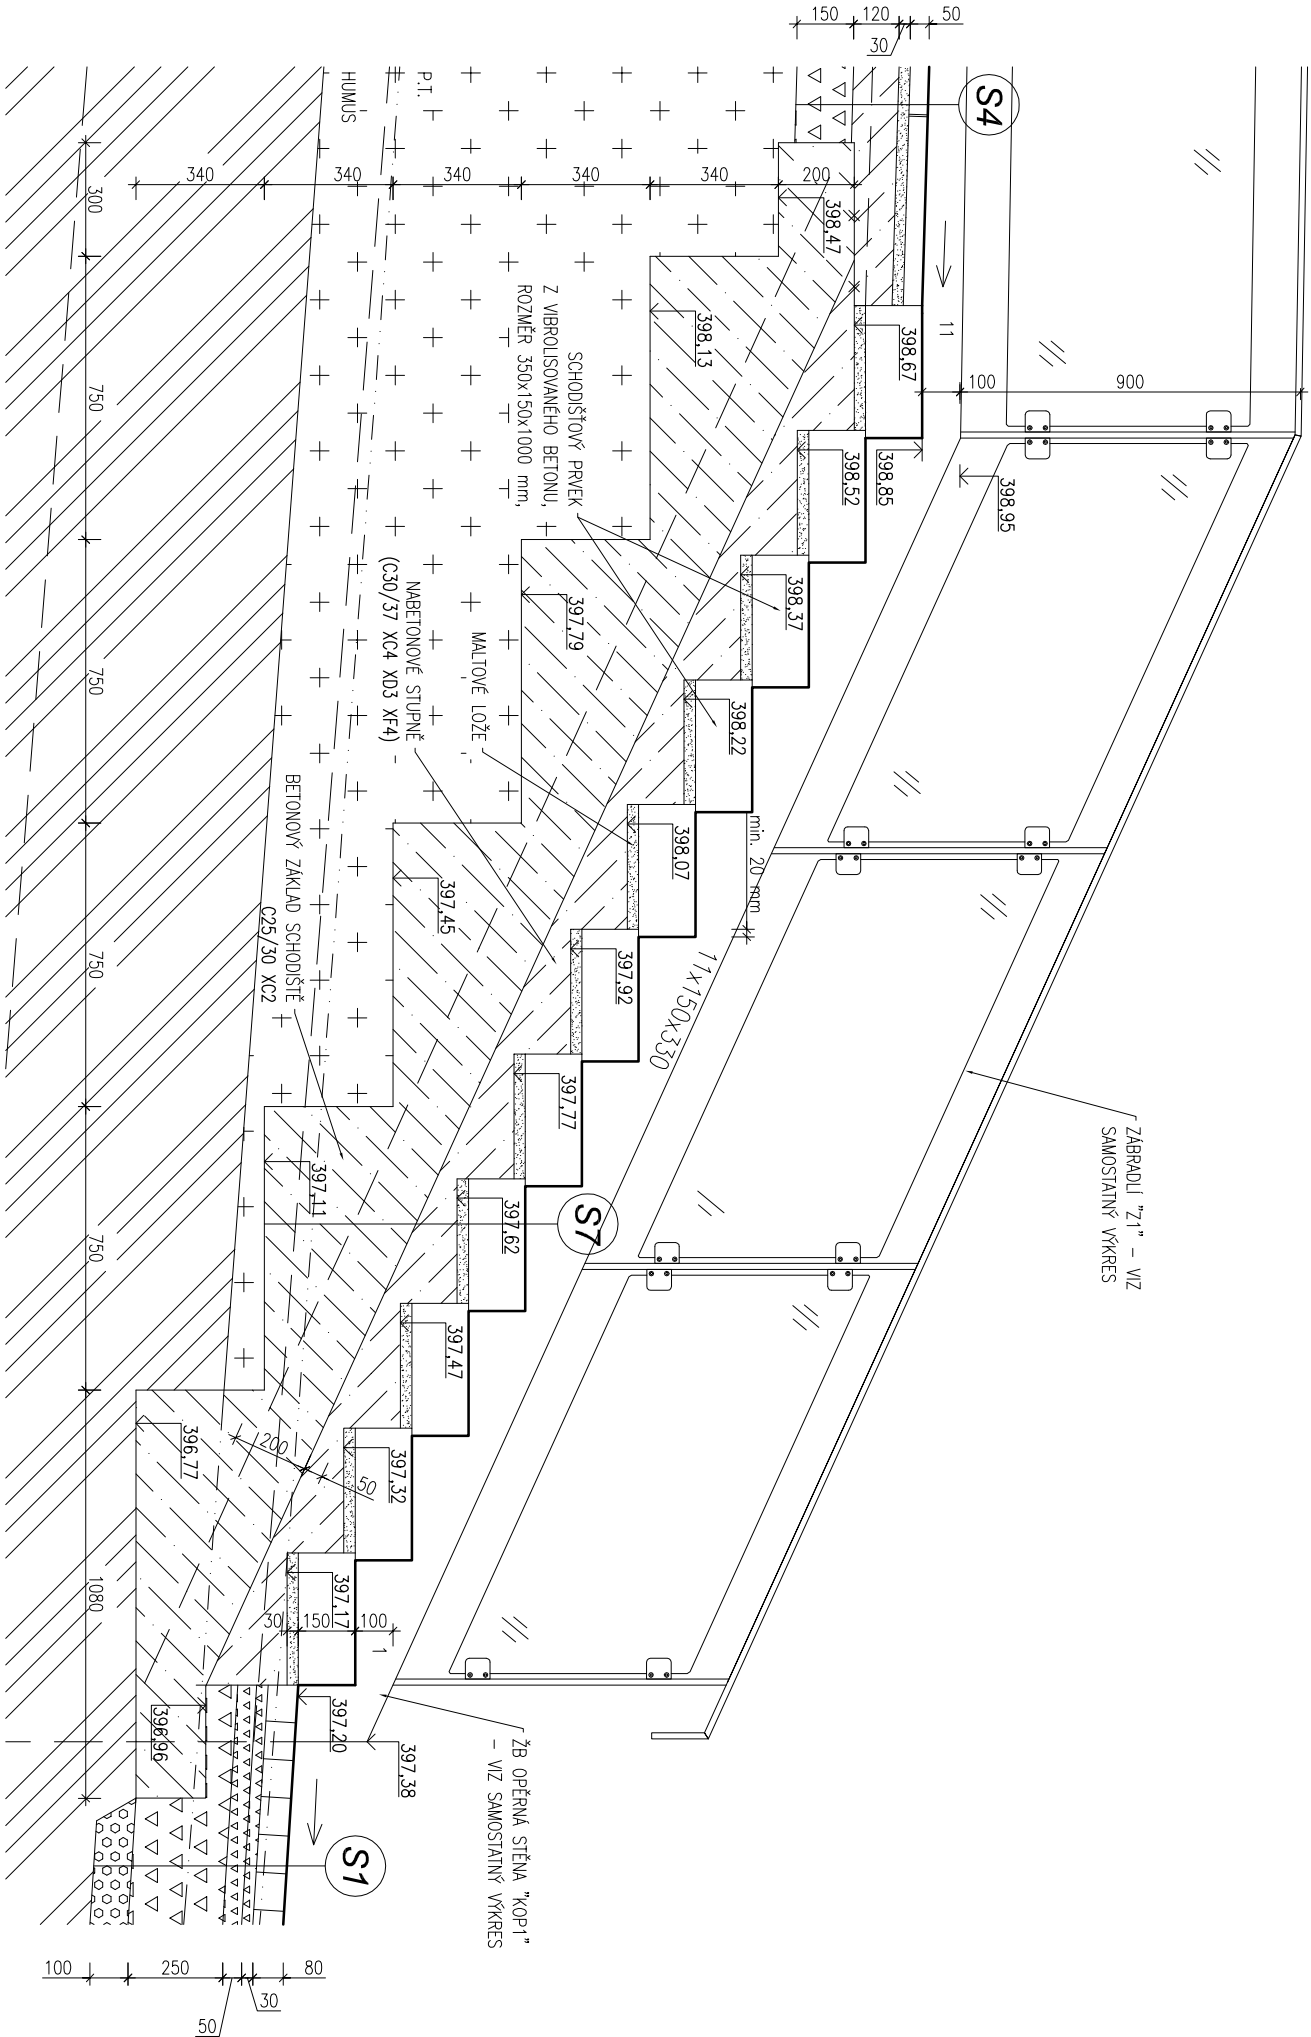

LEGENDA, VÝPIS PLOCH:

	BETONOVÁ KONSTRUKCE
	ŽELEZOBETONOVÁ KONSTRUKCE
	MALTOVÉ LOŽE
	DRCENÉ KAMENIVO – FRAKCE DLE SKLADBY KONSTRUKCE
	HUTNĚNÝ ZÁSYP KVALITNÍ ZEMINOU (MIN. MÍRA ZHUTNĚNÍ $E_{def,2}=30$ MPa)
	ŠTĚRKOPÍSEK
	ROSTLÝ TERÉN

POZNÁMKA:

- VŠECHNY ZÁSYPY, OBSYPY A NÁSPRY PROVÁDĚT Z KVALITNÍ ZEMINY.
- PŘI POUŽÍVÁNÍ VEŠKERÝCH MATERIÁLŮ JE NUTNO POSTUPOVAT DLE PŘEDPISŮ A DOPORUČENÍ VYROBČŮ, POUŽÍVAT SYSTÉMOVÉ PRVKY, DODRŽOVAT TECHNOLOGICKÉ POSTUPY, A.T.D.
- VÝPIS SKLADEB JE NA SAMOSTATNÉM VÝKRESE.
- V ŘEZU NEJÍ ZNAČENO VZTUŽENÍ ŽELEZOBETONOVÝCH PRVKŮ – VÝKRESY VZTUŽE A VÝPIS VZTUŽE JE SOUČÁSTÍ D.1.2. STAVEBNĚ-KONSTRUKČNÍ ČÁSTI PROJEKTOVÉ DOKUMENTACE.

H.L. INŽENÝR PROJEKTU:	ING. MILOŠ POLÁNKÁ – PROJEKTOVÝ ATELIÉR, PÍSECKÁ 506, 386 01 STRAKONICE		
VYPRACOVALI:	ING. PAULA RAJTOVÁ, ING. MILOŠ POLÁNKÁ, PÍSECKÁ 506, 386 01 STRAKONICE		
INVESTOR:	MĚSTO STRAKONICE, VELKÉ NÁMĚSTÍ 2, 386 21 STRAKONICE, IČ: 00251810		
NÁZEV STAVBY:	STAVEBNÍ ÚPRAVY NÁVSI V OBCI HAJSKÁ	DATAUM:	PROSINEC 2019
		STUPEŇ DOKUMENTACE:	DSP+DPS
		ČÁST DOKUMENTACE:	D
		MĚŘÍTKO:	1:20
MÍSTO STAVBY:	PARCELA č. 338, 335/1 A ST. 25, k.ú. HAJSKÁ (697753), OKRES STRAKONICE	FORMÁT:	2x44
VÝKRES (OBSAH):	SCHODIŠTĚ - ŘEZ A-A	ČÍSLO VÝKRESU:	D.1.1.10
ODDL. DOKUMENTACE:	D.1.1 ARCHITEKTONICKO - STAVEBNÍ ŘEŠENÍ	ČÍSLO PÁRE:	