




OPĚRNÁ STĚNA - POHLED SHORA **M 1:50**

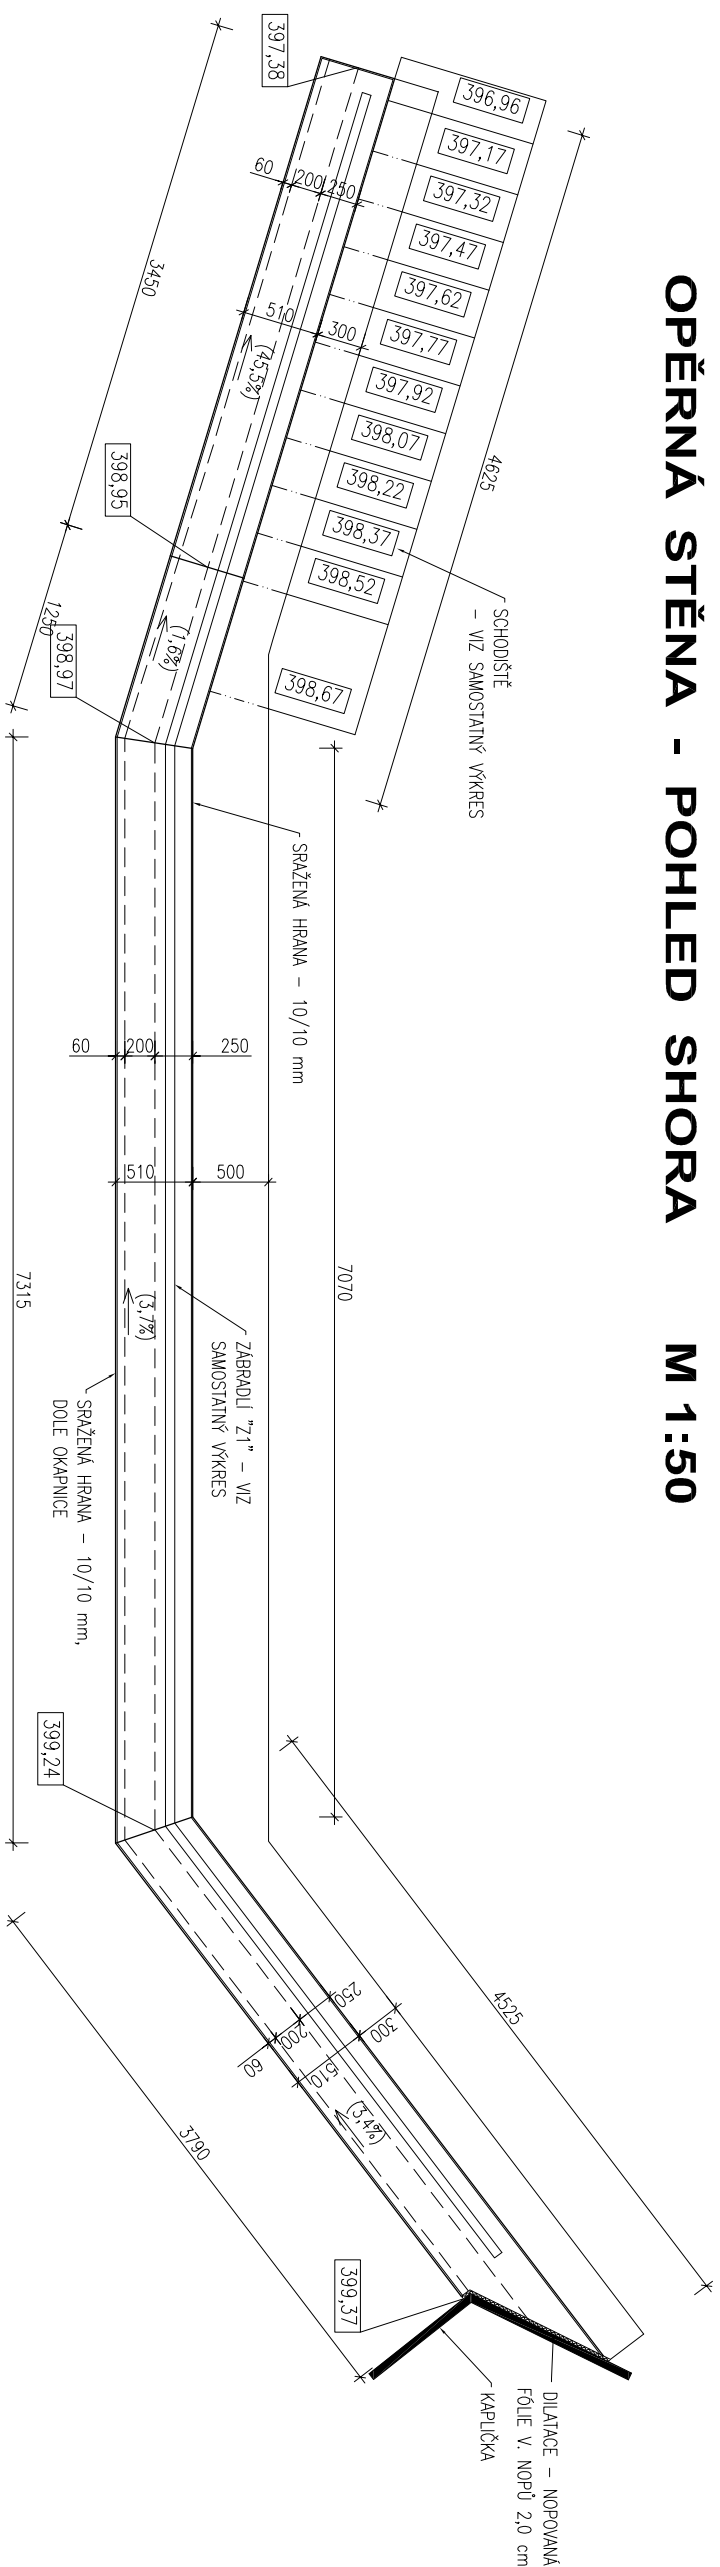

OPĚRNÁ STĚNA - POHLED BOČNÍ ROZVINUTÝ **M 1:50**
(BEZ KAMENNÉ OBEZDÍVKY)

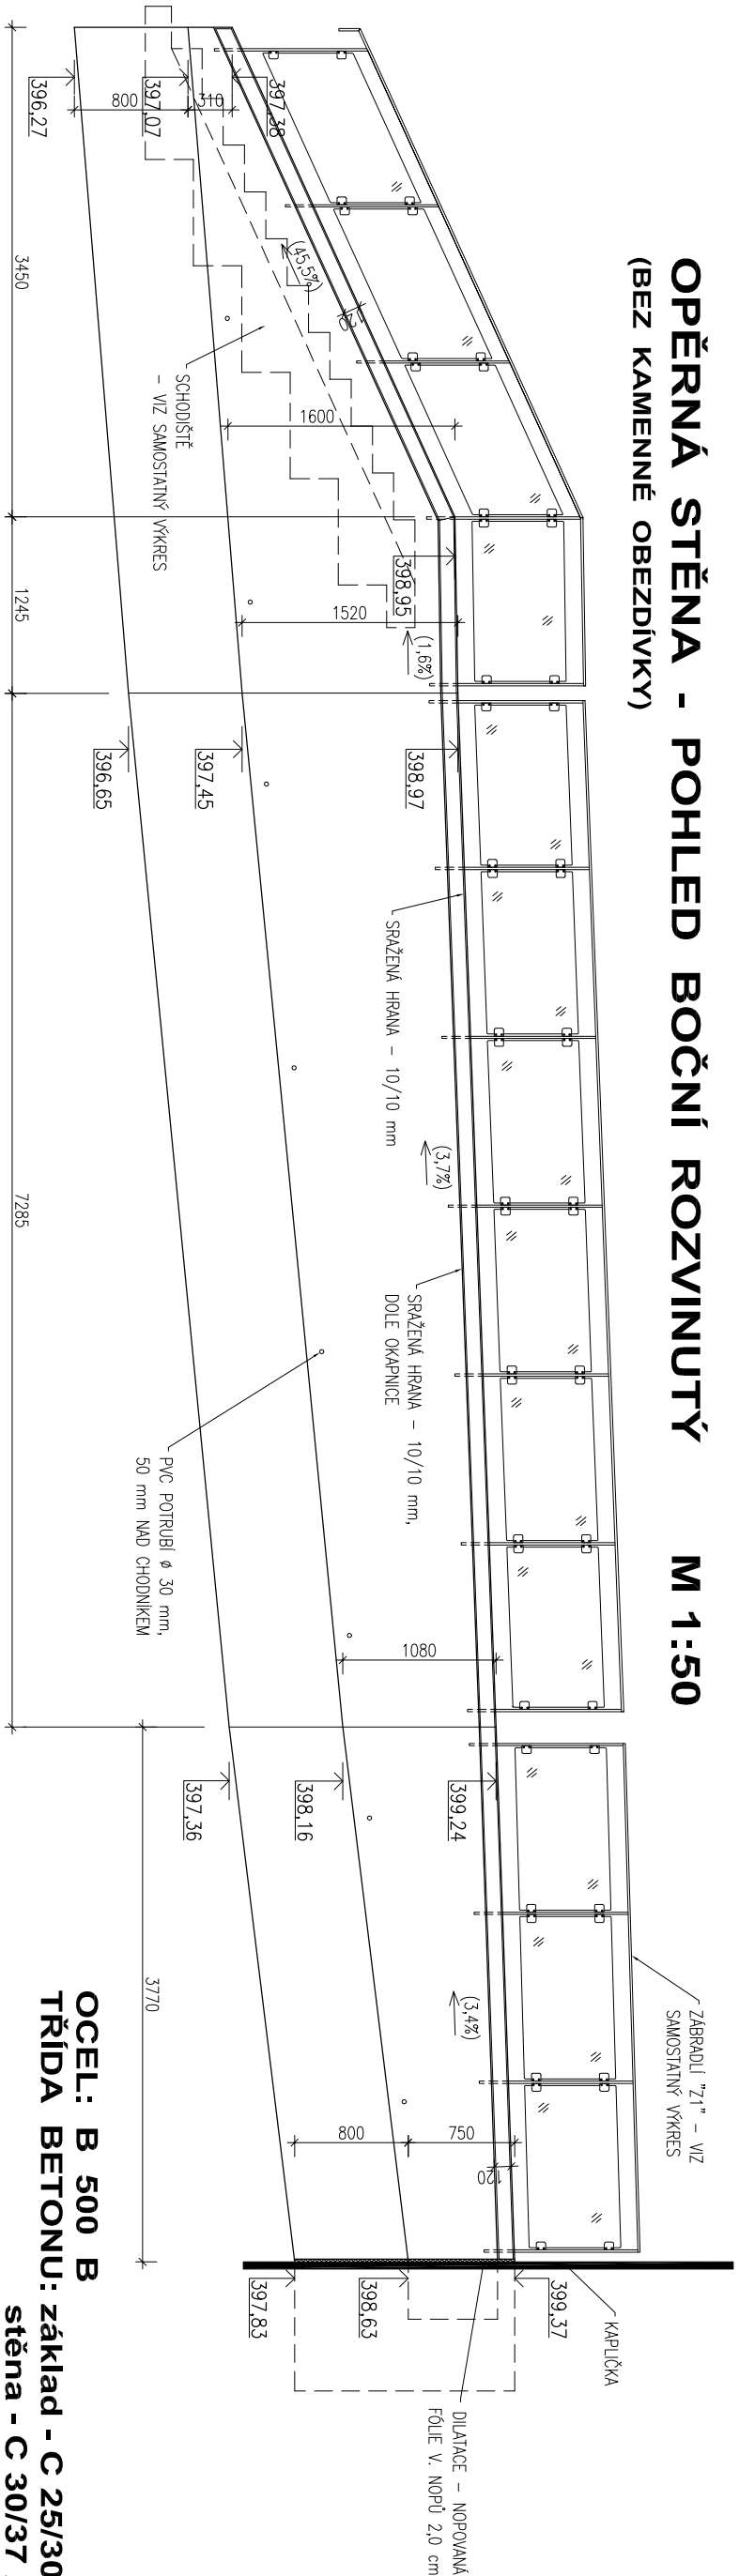

OCEL: B 500 B
TRŽDA BETONU: základ - C 25/30 XC2
stěna - C 30/37 XC4, XD3, XF4

HL. INŽENÝR PROJEKTU:	ING. MILOŠ POLÁNKÁ – PROJEKTOVÝ ATELIER, PÍSECKÁ 506, 386 01 STRAKONICE	
VYPRACOVAL:	ING. PAULA RAJALOVÁ, ING. MILOŠ POLÁNKÁ, PÍSECKÁ 506, 386 01 STRAKONICE	
INVESTOR:	MĚSTO STRAKONICE, VELKÉ MĚŠTÍ 2, 386 21 STRAKONICE, IČ: 00251810	
NAČEZ STAVBY:	STAVEBNÍ ÚPRAVY NÁVSI V OBCI HAJSKÁ	
MÍSTO STAVBY:	PARCELA Č. 338, 335/1 A ST. 25, k.ú. HAJSKÁ (687753), OKRES STRAKONICE	
VÝKRES (OBSAH):	OPĚRNÁ STĚNA - POHLED SHORA, POHLED BOČNÍ ROZVINUTÝ	ČÍSLO VÝKRESU: D.1.1.12
ODDĚL. DOKUMENTACE:	D.1.1 ARCHITEKTONICKO - STAVEBNÍ ŘEŠENÍ	ČÍSLO PÁNE: