


PŮDORYS PLOCHY - ZEMNÍ PRÁCE M 1:100

335/1
místní komunikace

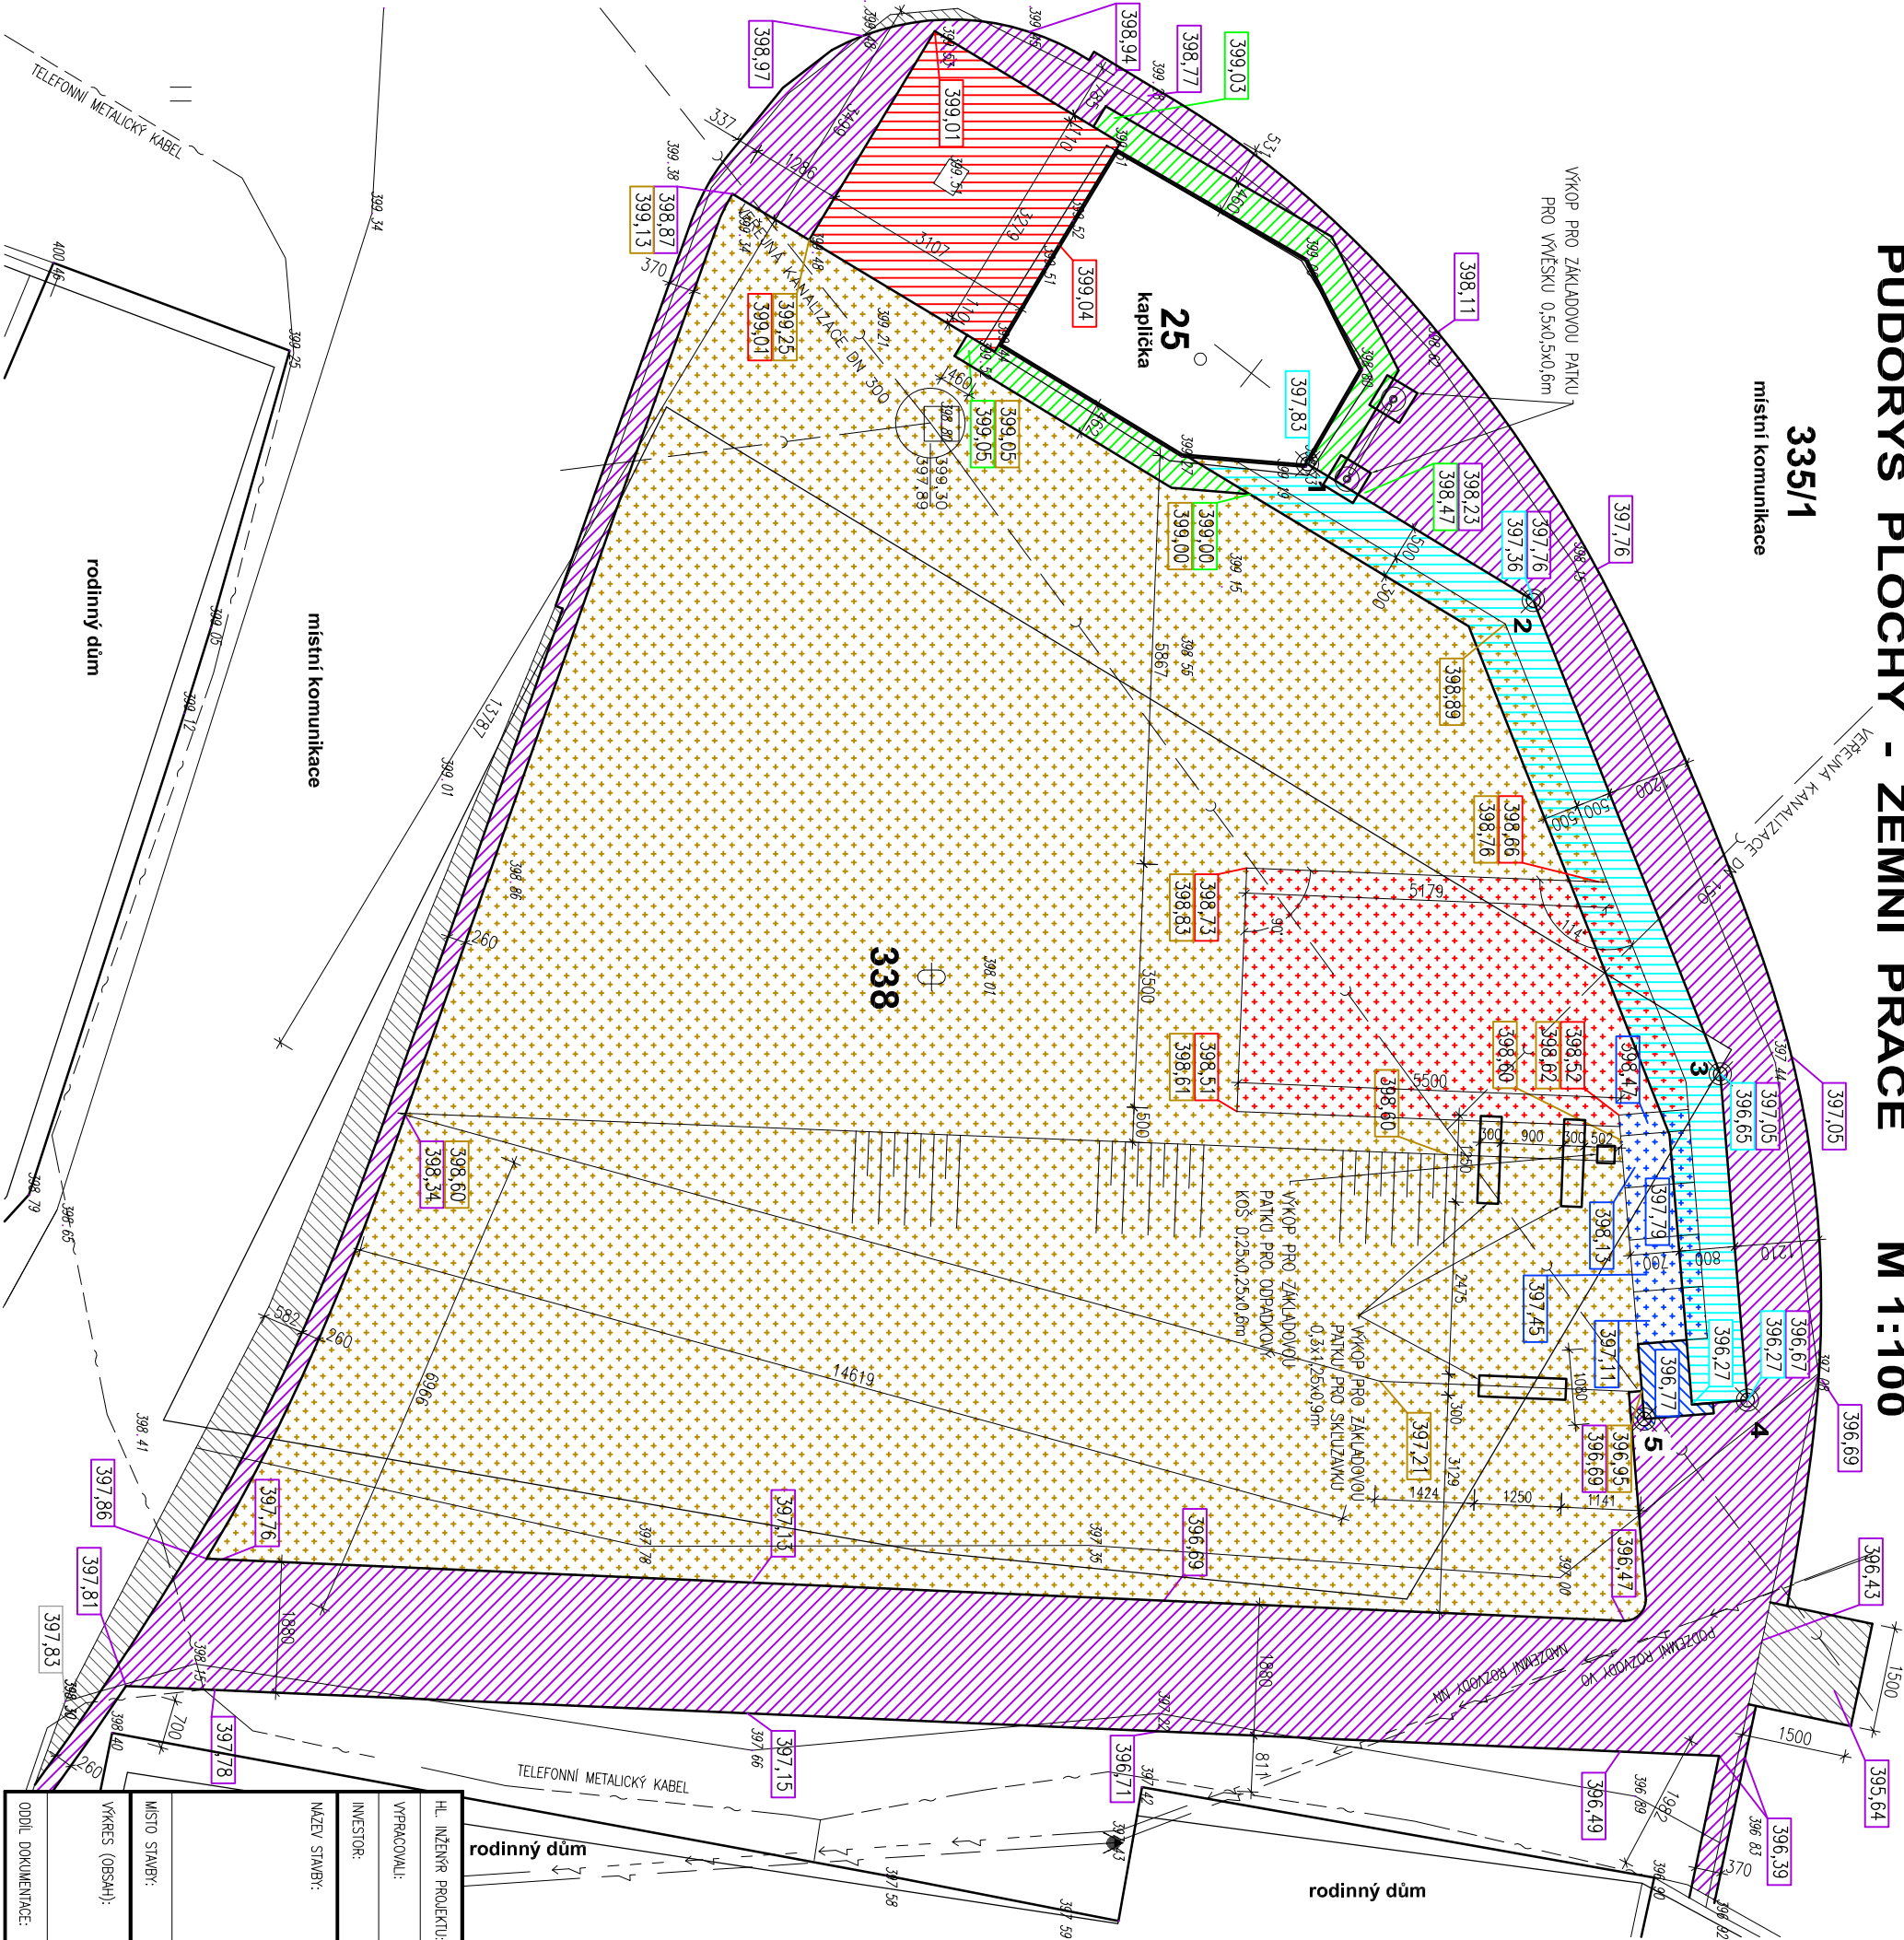

LEGENDA PRVKŮ:

396,96 VÝŠKOVÁ KÓTA DŮLA VÝKOPU / VÝŠKOVÁ KÓTA NÁSPY

6 VYTÝČOVACÍ BOD, SOUŘADNICE UVEDENY V TABULCE NA VÝKRESU

POLOHOVIS:


ČÍSLO	SOUŘADNICE BODU
Y=	X=
1	789476,23 1129713,01
2	789474,27 1129709,77
3	789467,47 1129707,09
4	789462,79 1129706,70
5	789462,52 1129708,18

LEGENDA, VÝPIS PLOCH:

- VÝKOP PRO STAVBU CHODNIKU A ZPEVNĚNÝCH PLOCH Z BETONOVÉ DLAŽBY S OBRUBNÍKY
- VÝKOP PRO STAVBU OPĚRNÉ STĚNY
- VÝKOP PRO STAVBU SCHODIŠTĚ
- VÝKOP PRO OKAPOVÝ CHODNÍK KOLEM KAPLIČKY
- VÝKOP PRO STAVBU ZPEVNĚNÉ PLOCHY Z ŽULOVÝCH KOSTEK
- VÝKOP PRO STAVBU MÍSTNÍ KOMUNIKACE
- NÁSPV PRO STAVBU SCHODIŠTĚ (ŠTĚRKOPISEK JILOVITÝ S PŘÍMĚSÍ VALOUNŮ F1–F3, zhutnění viz pozn.)
- NÁSPV PRO STAVBU ZPEVNĚNÉ PLOCHY Z BETONOVÉ TERASOVÉ DLAŽBY (ŠTĚRKOPISEK JILOVITÝ S PŘÍMĚSÍ VALOUNŮ F1–F3, zhutnění viz pozn.)
- NÁSPV POD ORNICI A ŠTĚRKOVÝ ZAHON (ŠTĚRKOPISEK JILOVITÝ S PŘÍMĚSÍ VALOUNŮ F1–F3, zhutnění viz pozn.)

POZNÁMKA:

- VYTĚŽENÁ ZEMLINA BUDE OPĚTOVNĚ POUŽITA K OBSYPŮM A K ZÁSPYŮM.
- NÁSPV BUDE PROVEDEN ZE ZEMINY DLE DOPORUČENÍ GEOLOGA.
- MINIMÁLNÍ MĚRA ZHUTNĚNÍ NÁSPYU BUDE Edef,2=50 MPa, Edef,2/Edef,1<2,2.
- CELKOVÉ PŘEDPOKLADANÉ MNOŽSTVÍ NÁSPYU 100 m³.

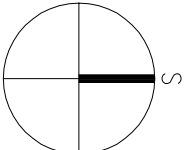

HL. INŽENÝR PROJEKTU:	ING. MILOŠ POLÁNK A – PROJEKTOVÝ ATELIÉR, PÍSECKÁ 506, 386 01 STRAKONICE		
VYPRACOVALI:	ING. PAVLA RAJTOVÁ, ING. MILOŠ POLÁNK A, PÍSECKÁ 506, 386 01 STRAKONICE		
INVESTOR:	MĚSTO STRAKONICE, VELKÉ NÁMĚSTÍ 2, 386 21 STRAKONICE, IČ: 00251810		
NAZEV STAVBY:	STAVEBNÍ ÚPRAVY NÁVSI V OBCI HAJSKÁ		
MÍSTO STAVBY:	PARCELA Č. 338, 335/1 A ST. 25, K.Ú. HAJSKÁ (697753), OKRES STRAKONICE	DATUM:	PROSINEC 2019
VÝKRES (OBSAH):	PŮDORYS PLOCHY - ZEMNÍ PRÁCE	STUPEŇ DOKUMENTACE:	DSP+DPS
ODDL. DOKUMENTACE:	D.1.1 ARCHITEKTONICKO - STAVEBNÍ ŘEŠENÍ	ČÁST DOKUMENTACE:	D
		MĚŘÍTKO:	1:100
		FORMÁT:	2x44
		ČÍSLO VÝKRESU:	D.1.1.3
		ČÍSLO PÁRE:	