
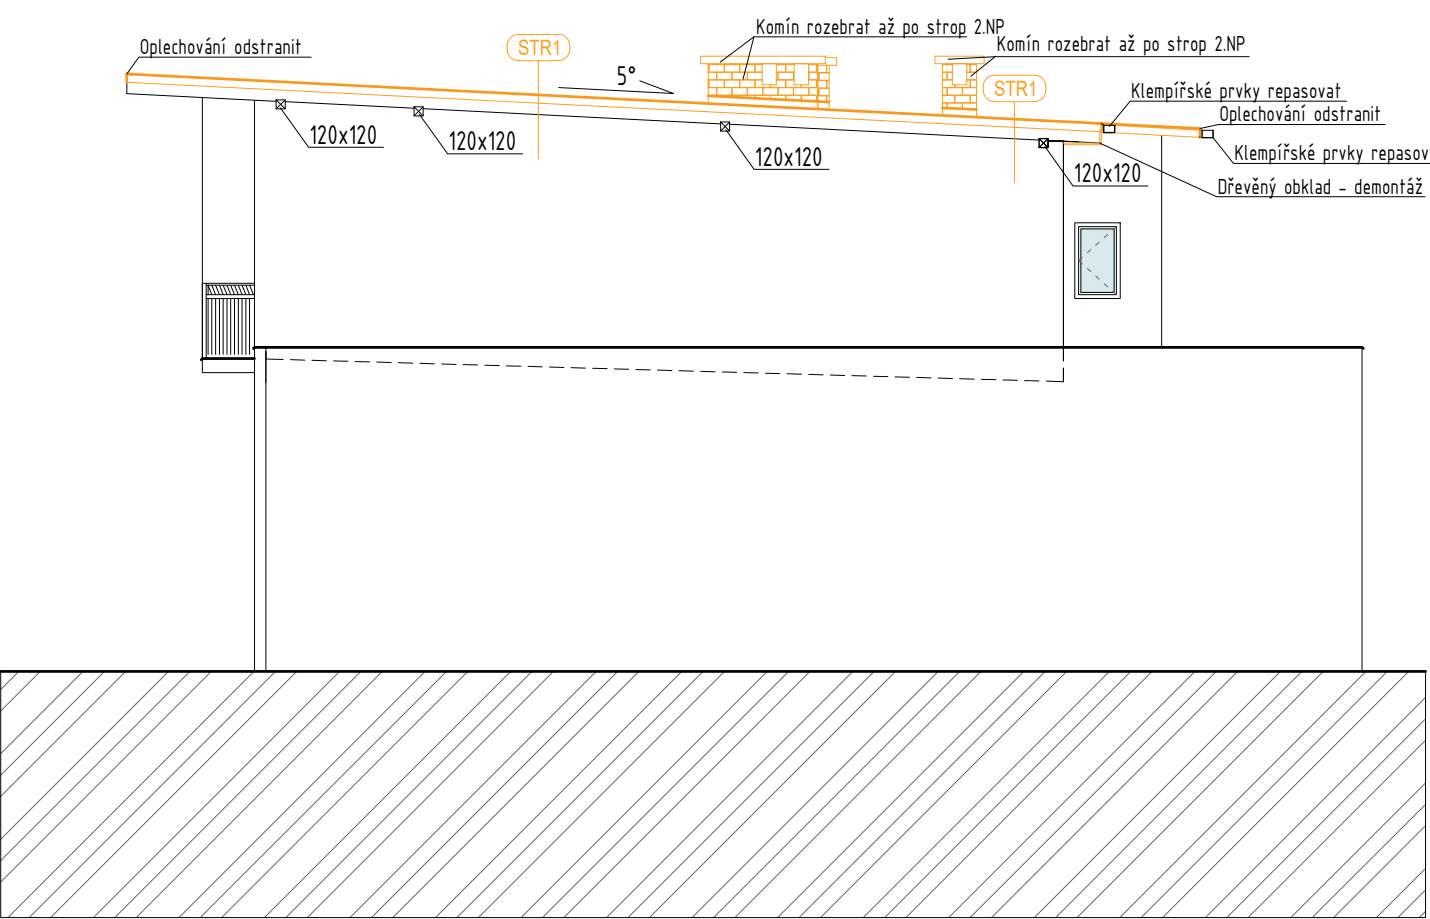


BOURANÉ KONSTRUKCE

Všechny dřevěné prvky zkontrolovat po odkrytí střechy a poté repasovat, nebo vyměnit.

Na přání investora nebyl proveden technický průzkum stávající střechy.

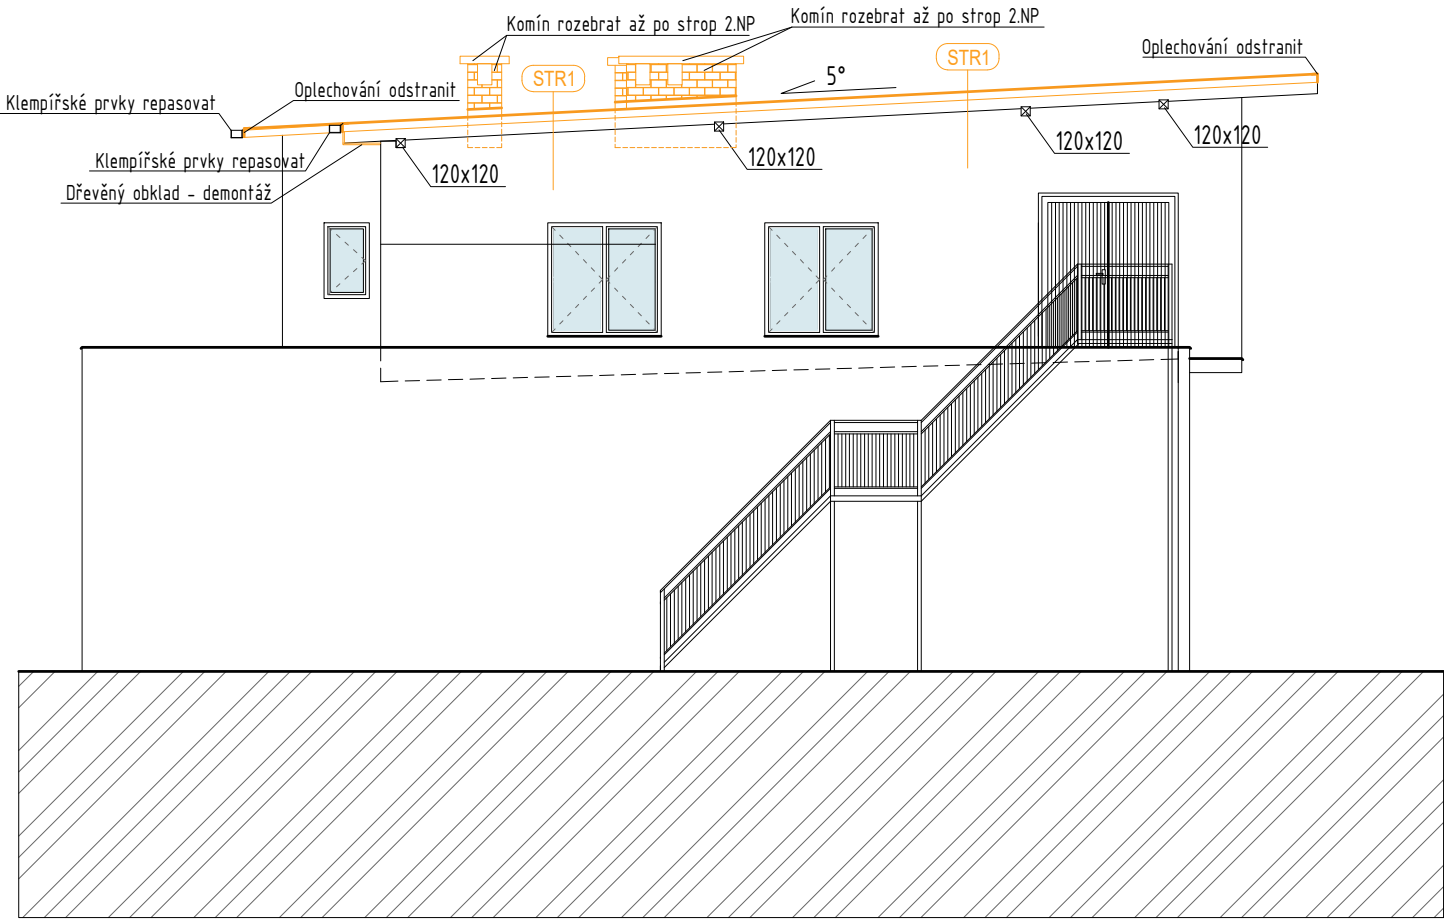

- POZNÁMKA:
- VŠECHNY MĚRY A ROZMĚRY NUTNO OVĚŘIT NA STAVBĚ. JEJICH PŘEHMĚŘENÍM V PŘÍPADĚ ODCHYLKY OD PROJEKTOVÉ DOKUMENTACE JE NUTNÉ KONZULTOVAT S PROJEKTAŘEM.
 - PŘED ZAHÁJENÍM VÝROBY PŘEVÁŽENÍM JE TŘEBA PROVĚŘIT ZMĚNY A ODCHYLKY VE SKUTEČNĚM PROVEDENÍ STAVBY OPROTÍ TĚTO DOKUMENTACI. POKUD TYTO ZMĚNY A ODCHYLKY NASTANOU, JE NUTNÉ PŘED ZHOTOVENÍM VÝROBNÍ DOKUMENTACE KONTAKTOVAT PROJEKTAŘA.
 - TATO DOKUMENTACE NENAHRAŽUJE VÝROBNÍ DOKUMENTACI. DODAVATEL JE POVINNÝ ZAJISTIT ZPRACOVÁNÍ DODAVATELSKÉ - VÝROBNÍ DOKUMENTACE VČETNĚ DOPRACOVÁNÍ ŘEŠENÍ DETAILŮ. VÝROBNÍ DOKUMENTACI JE DODAVATEL POVINNÝ PŘED VLASTNÍ REALIZACÍ ODSOUHLASIT SE ZADAVATELEM A PROJEKTAŘEM.
 - PŮCHOVÁNÍ A STANOVENÍ VLASTNOSTI PRODUKTU PROKÁŽE DODAVATEL PŘED DODÁNÍM FORMOU VZORKU, TECHNICKÉHO LISTU, ATESTU, CERTIFIKÁTU, PŘEDLOŽENÍM ODKLONĚNÍ A VÝROBNÍ DOKUMENTACE. A V TO TAKOVÉ MĚŘE A PODROBNOSTI, PŘÍPADNĚ I MNOŽSTVÍ A VELIKOSTI VZORKU A ALTERNATIVU, AŽ DO PROKÁZÁNÍ DOŠEDENÍ PLNĚNÍ ZADANÝCH VLASTNOSTÍ A ODSOUHLASENÍ ZADAVATELEM A PROJEKTAŘEM.
 - DODÁVKA BUDE PROVEDENA PODLE PŘÍSLUŠNÝCH PŘÁVNÍCH PŘEDPISŮ A TECHNICKÝCH NORMŮ A OPORUČLIVOSTÍ.
 - PRO DODÁVKU BUDOU ZÁSADE PŮLOŽKY VÝROBKŮ, SUROVIN A POLOTOVARY NEJVYŠŠÍ (1. JAKOSTI) S PROTIPOŽÁRNÍ ODOLNOSTÍ PODLE POŽADAVKŮ PROJEKTU POŽÁRNĚ BEZPEČNOSTNÍHO ŘEŠENÍ STAVEBNÍ ČÁSTI.
 - POPIS VŠECH ÚPRAV JE PODROBNĚ POPSÁN V TEXTOVÉ ČÁSTI, KTERÁ JE NEODLUKOU SOUČÁSTI VÝKRESOVÉ ČÁSTI PROJEKTU A JE DOKUMENTACE.

NÁZEV AKCE MŠ ČTYŘLÍSTEK STRAKONICE - výměna střešní krytiny a zateplení střešního pláště Na adrese: Holečkova 410, 386 01 Strakonice	INVESTOR  Město Strakonice Velké náměstí 2 386 01 Strakonice
AUTOR ING. LUKÁŠ POJAR	GENERÁLNÍ DODAVATEL STAVBY DLE VÝBĚROVÉHO ŘÍZENÍ
HLAVNÍ INŽENÝR PROJEKTU ING. LUKÁŠ POJAR	GENERÁLNÍ PROJEKTANT  BLACK BACK s.r.o. Petra Bezruče 632, Strakonice Podkovářská 800/6, Praha 9 IČ: 24 763 071, DIČ: CZ24 763 071 www.blackback.cz
SPOLUPRÁCE JAN HRACH	PROJEKTANT ČÁSTI BLACKBACK s.r.o. 
ČÍSLO ZAKÁZKY 210209	±0,000=místní výškový systém výškový systém BpV souř. systém JTSK
STUPEŇ DOKUMENTACE PRO OHLÁŠENÍ STAVBY (DOS)	
OBJEKT (SO), PROVOZNÍ SOUBOR (PS) 01	
DÍL D.1 - STAVEBNÍ OBJEKTY	
DÍLEČÍ ČLENĚNÍ D.1.1 - ARCHITEKTONICKO STAVEBNÍ ČÁST	
NÁZEV VÝKRESU POHLEDY	
DATUM ODEVZDÁNÍ 09/2021	MĚŘÍTKO 1 : 100
DATUM TISKU 09/2021	ČÍSLO PARÉ
ČÍSLO VÝKRESU DOS 01 D.1.1.b 08 R00	
stupeň SO/PS kod profese číslo vykresu revize	

STR1

- PŘEDPOKLÁDANÁ SKLADBA STŘECHY (NA ZÁKLADĚ POŽADAVKU INVESTORA NEBYLA PROVEDEN PRŮZKUM STŘEŠNÍHO PLÁŠTĚ)
- Pozinkovaný trapézový plech tl. 0,6 mm
 - Podkladní prkno tl. 25 mm
 - 2-4 x IPA 400 SH/ detaily opracované litým asfaltem
 - Dřevěný záklop "na stávající nosné konstrukci" - tl. 25 mm
 - Dřevěné nosné trámy tl. 100x160 mm
- (po odkrytí střechy, kontrola nosných prvků střechy, případná oprava/výměna)
- Vzduchová mezera
 - Nepískovaná lepenka A400H
 - Čedičová vata tl. 50 mm - 2x
 - Stávající stropní konstrukce (Předpoklad žb deska)