



Půdorys – stávající stav
m 1:50

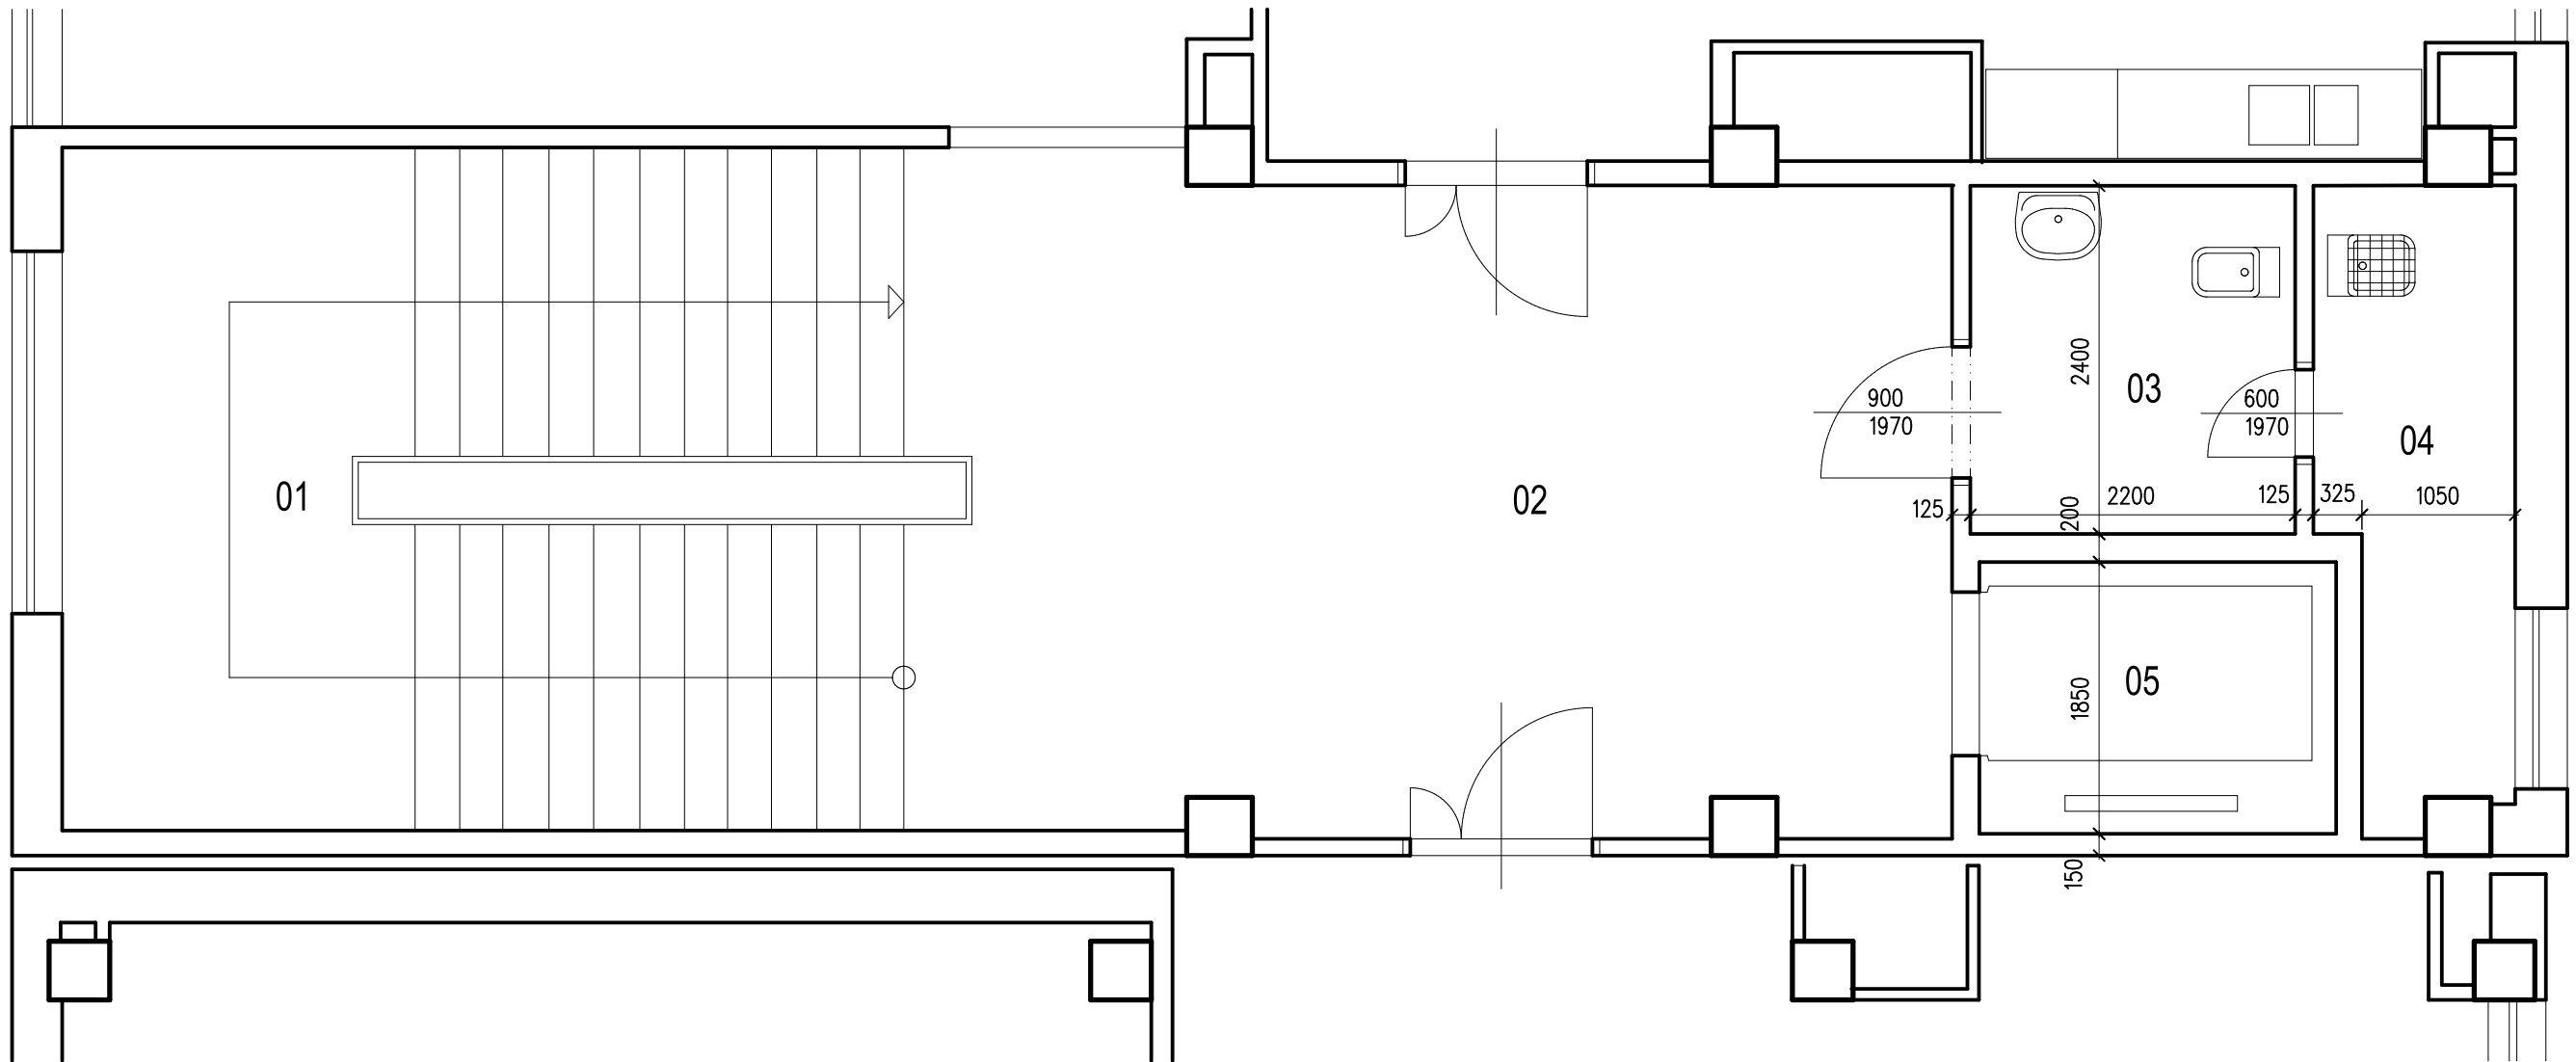

Legenda místností:

Ozn.	Popis místnosti	Plocha m. (m ²)
01	Schodiště	
02	Chodba	
03	Šatna + WC úklid	5,3
04	Úklidová komora	5,3
05	Výtah	4,6

CAAD - *JPLIII*™
CAAD++

HL. INŽ.	Ing. Nejedlý		 <div> STAVEBNÍ PROJEKTOVÁ INŽENÝRSKÁ A PORADENSKÁ ČINNOST Raisova 1004 Tel/fax: 383325248 STRAKONICE </div>
ZODP. PROJ.	Ing. Nejedlý		
VYPRACOVAL	Ing. Nejedlý		
INVESTOR	Město Strakonice, Velké náměstí 2, 386 01 Strakonice		
ST. ÚŘAD	Strakonice	OBEC Strakonice	
AKCE	Stavební úpravy v ZŠ Čelakovského, Strakonice budova Jezerní 1280 - bezbariérové WC		ZAK.ČÍSLO 012017 FORMÁT 2xA4 DATUM 02/2017 STUPEŇ DSP
OBSAH	Půdorys - stávající stav		MĚŘ. 1:50 Č.VÝKR. 1b
			A