
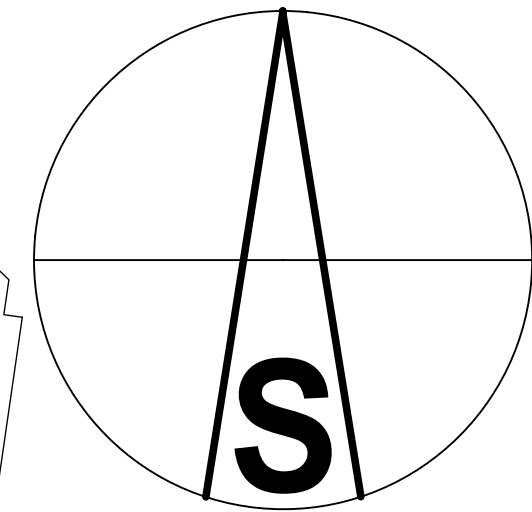


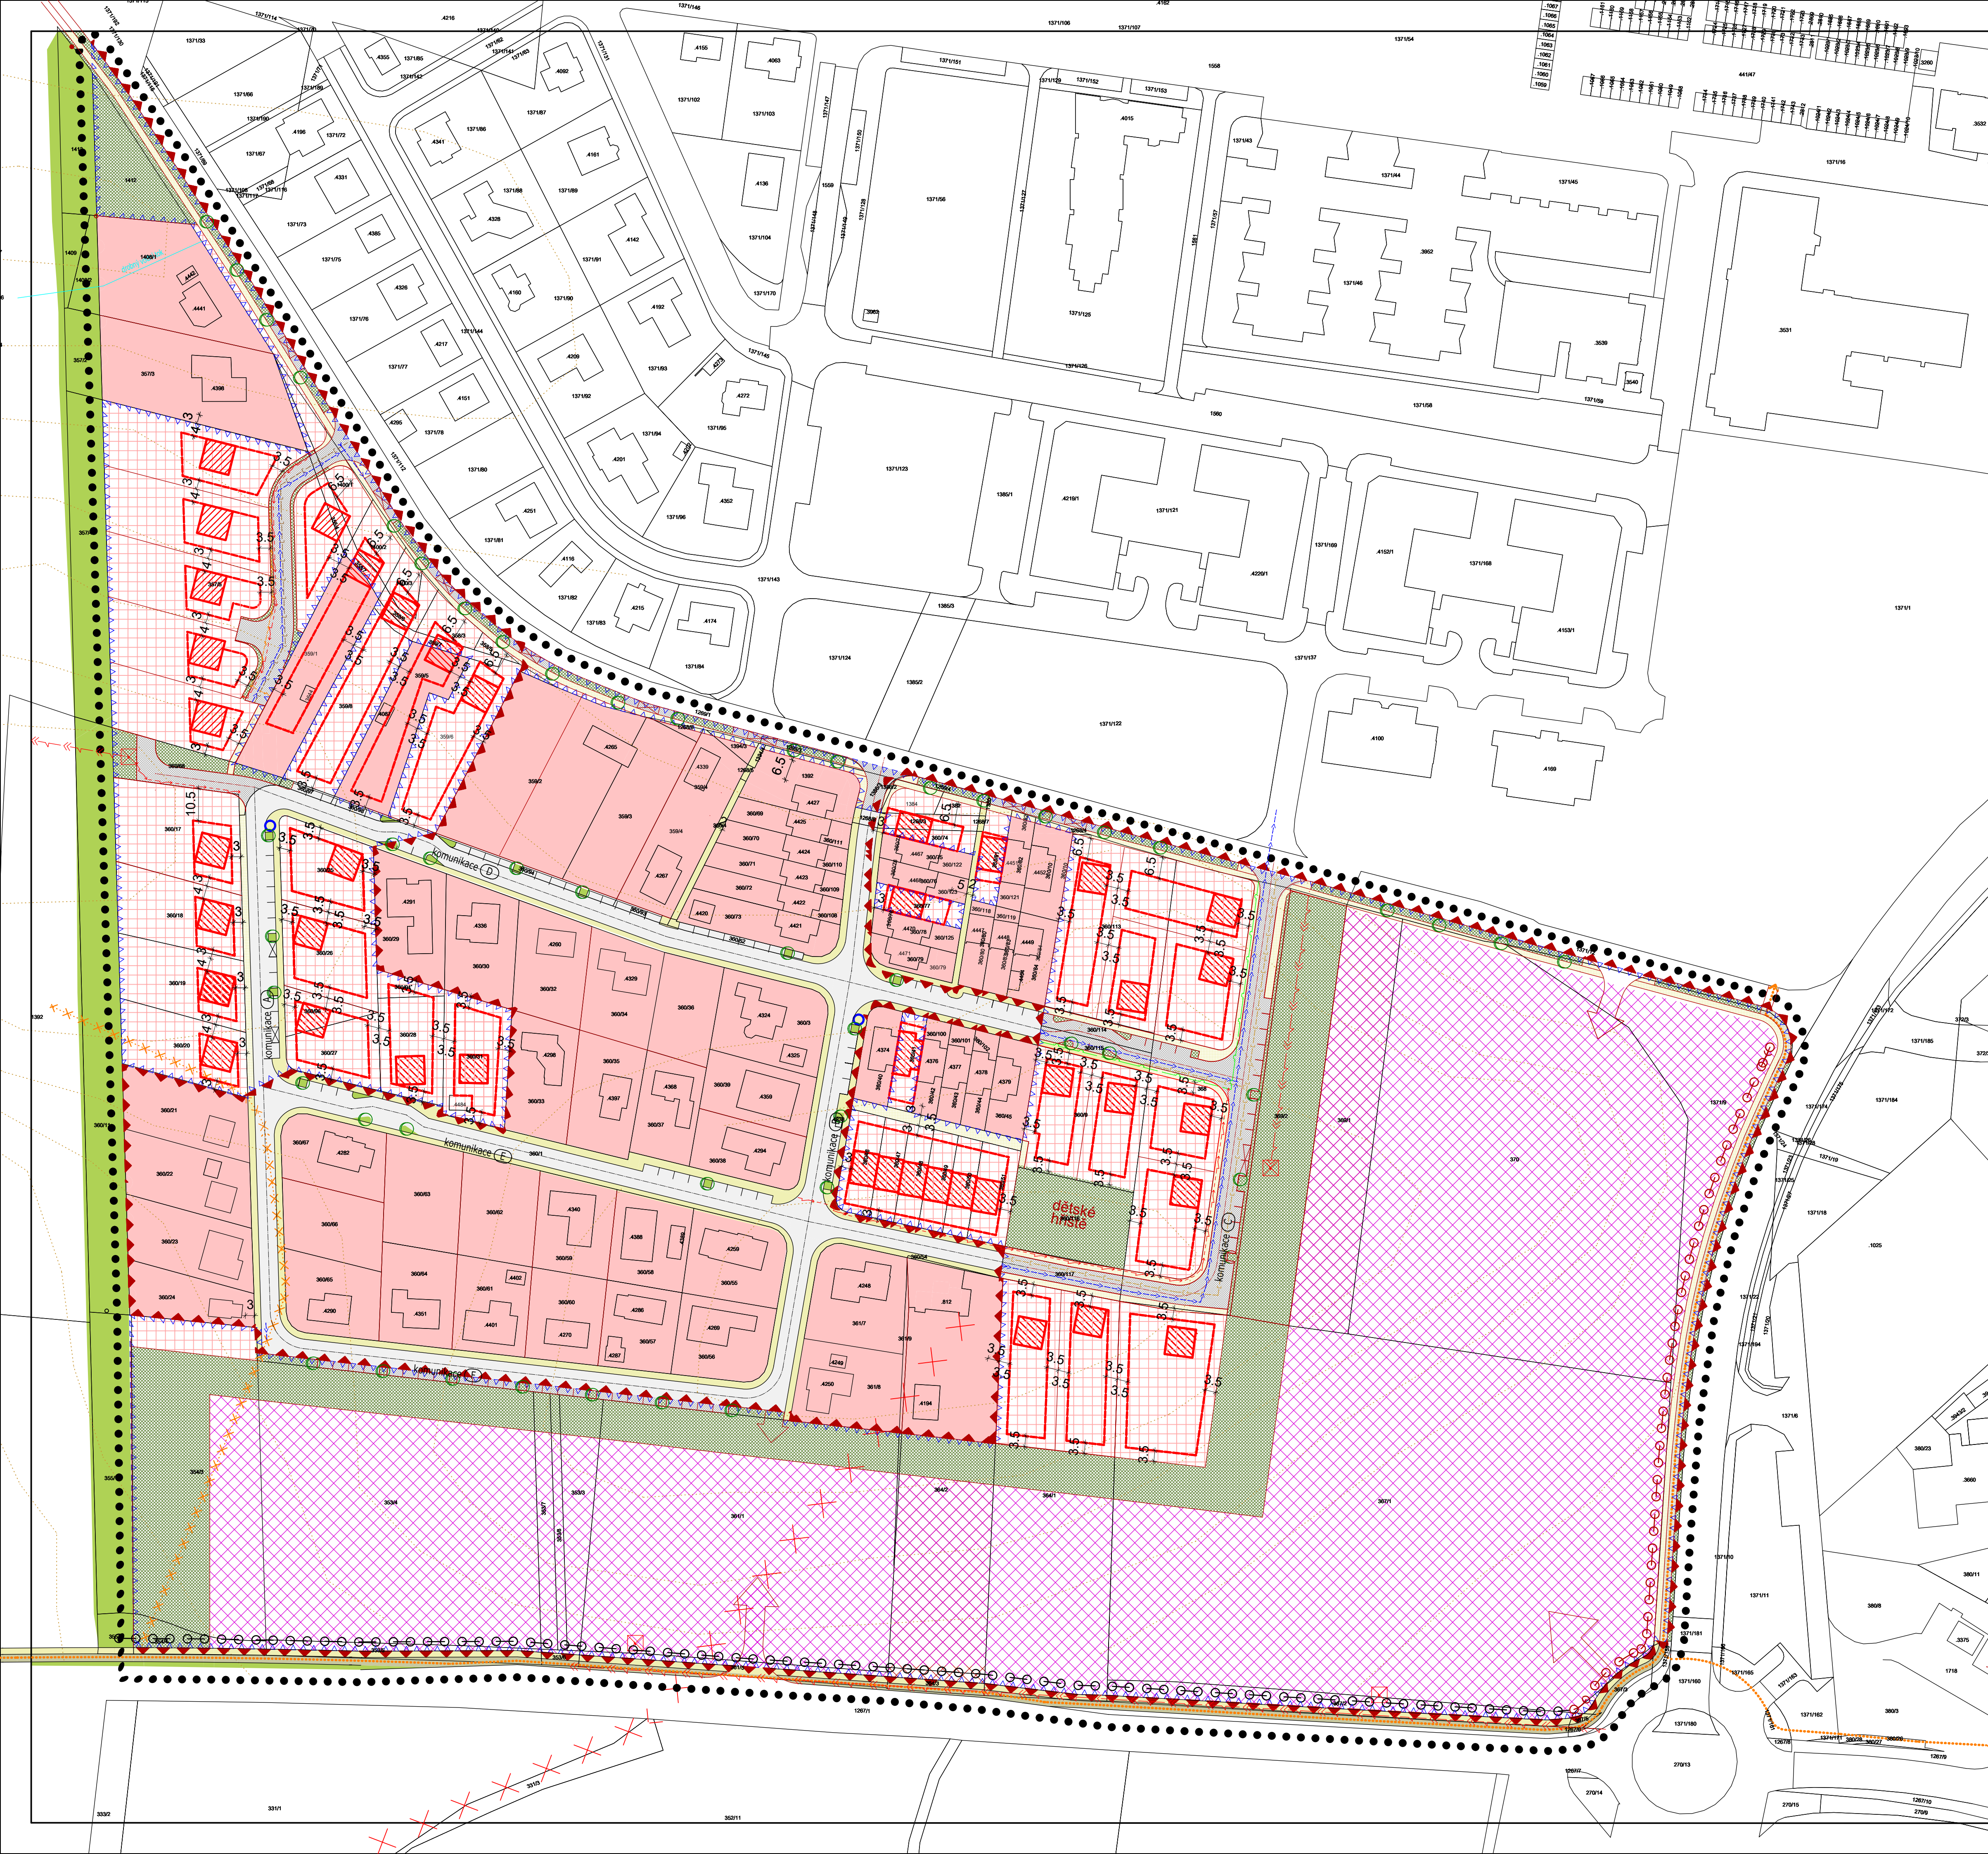

REGULAČNÍ PLÁN ZA STÍNADLY

ÚPLNÉ ZNĚNÍ PO ZMĚNĚ Č. 1

HLAVNÍ VÝKRES 01

MĚŘ. 1:1000

LEGENDA:	
●●●●●●●●	HRANICE ŘEŠENÉHO ÚZEMÍ
▲▲▲▲▲▲▲▲	HRANICE ZASTAVĚNÉHO ÚZEMÍ
△△△△△△△△	HRANICE ZASTAVITELNÉ PLOCHY

ZÁZNAM O ÚČINNOSTI

SPRÁVNÍ ORGÁN, KTERÝ REGULAČNÍ PLÁN
ZA STÍNADLY PO ZMĚNĚ Č.1 VYDAL

ZASTUPITELSTVO MĚSTA STRAKONICE

ČÍSLO USNESENÍ: 249/ZM/2020

DATUM VYDÁNÍ: 11.11.2020

DATUM NABYTÍ ÚČINNOSTI :

POŘIZOVATEL

MĚSTSKÝ ÚŘAD STRAKONICE
ODBOR ROZVOJE - ÚŘAD ÚZEMNÍHO PLÁNOVÁNÍ
VELKÉ NÁMĚSTÍ 2, 38621, STRAKONICE
OPRAVNĚNÁ OSOBA POŘIZOVATELE:
ING. ARCH.MARTA SLÁMOVÁ

PROJEKTANT

STAV NÁVRH PROSTOROVÉ ŘEŠENÍ

		STAVEBNÍ ČÁRA NEPŘEKROČITELNÁ
		DOPORUČENÁ POLOHA STAV. OBJEKTŮ

FUNKČNÍ VYUŽITÍ PLOCH

		INDIVIDUÁLNÍ NÍZKOPODLAŽNÍ ZÁSTAVBA - MĚST. TYPU (PLOCHA BYDLENÍ)
		VEŘEJNÁ VYBAVENOST
		VEŘEJNÁ A VYHRAZENÁ ZELENĚ

DOPRAVNÍ INFRASTRUKTURA

		KOMUNIKACE MÍSTNÍ A OBSLUŽNÉ
		PĚŠÍ KOMUNIKACE
		CYKLOSTEZKY-PLOCHY
		CYKLOTRASA
		NÁVRH CYKLOTRASY BUDE ZMĚNĚN

TECHNICKÁ INFRASTRUKTURA

		VODOVOD
		KANALIZACE
		VEDENÍ VN, TRAFOSTANICE
		VEŘEJNÉ OSVĚTLENÍ
		HORKOVOD
		SBĚRNÉ NÁDOBY NA ODPAD - RECYKLAČNÍ
		HYDRANT
		SÍTĚ RUŠENÉ

ZPRACOVATEL:
DATUM:
PROSINEC 2020

ARCHITEKTONICKÝ ATELIER
ING.ARCH. JAN HUBIČKA IČO: 10321616
ING.ARCH. EVA HUBIČKOVÁ PH.D. IČO: 68542716
390 03 TÁBOR, DUKELSKÝCH BOJOVNÍKŮ 1944

