
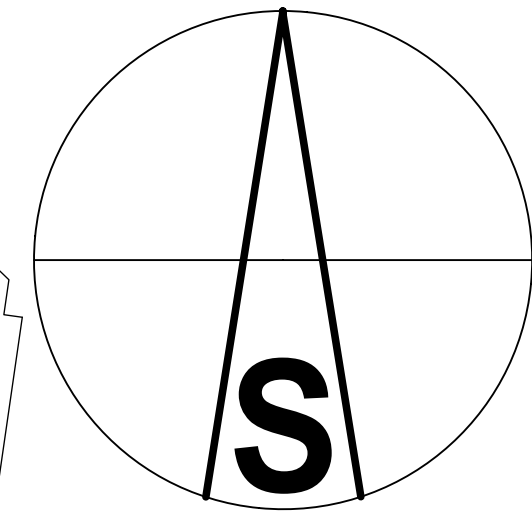


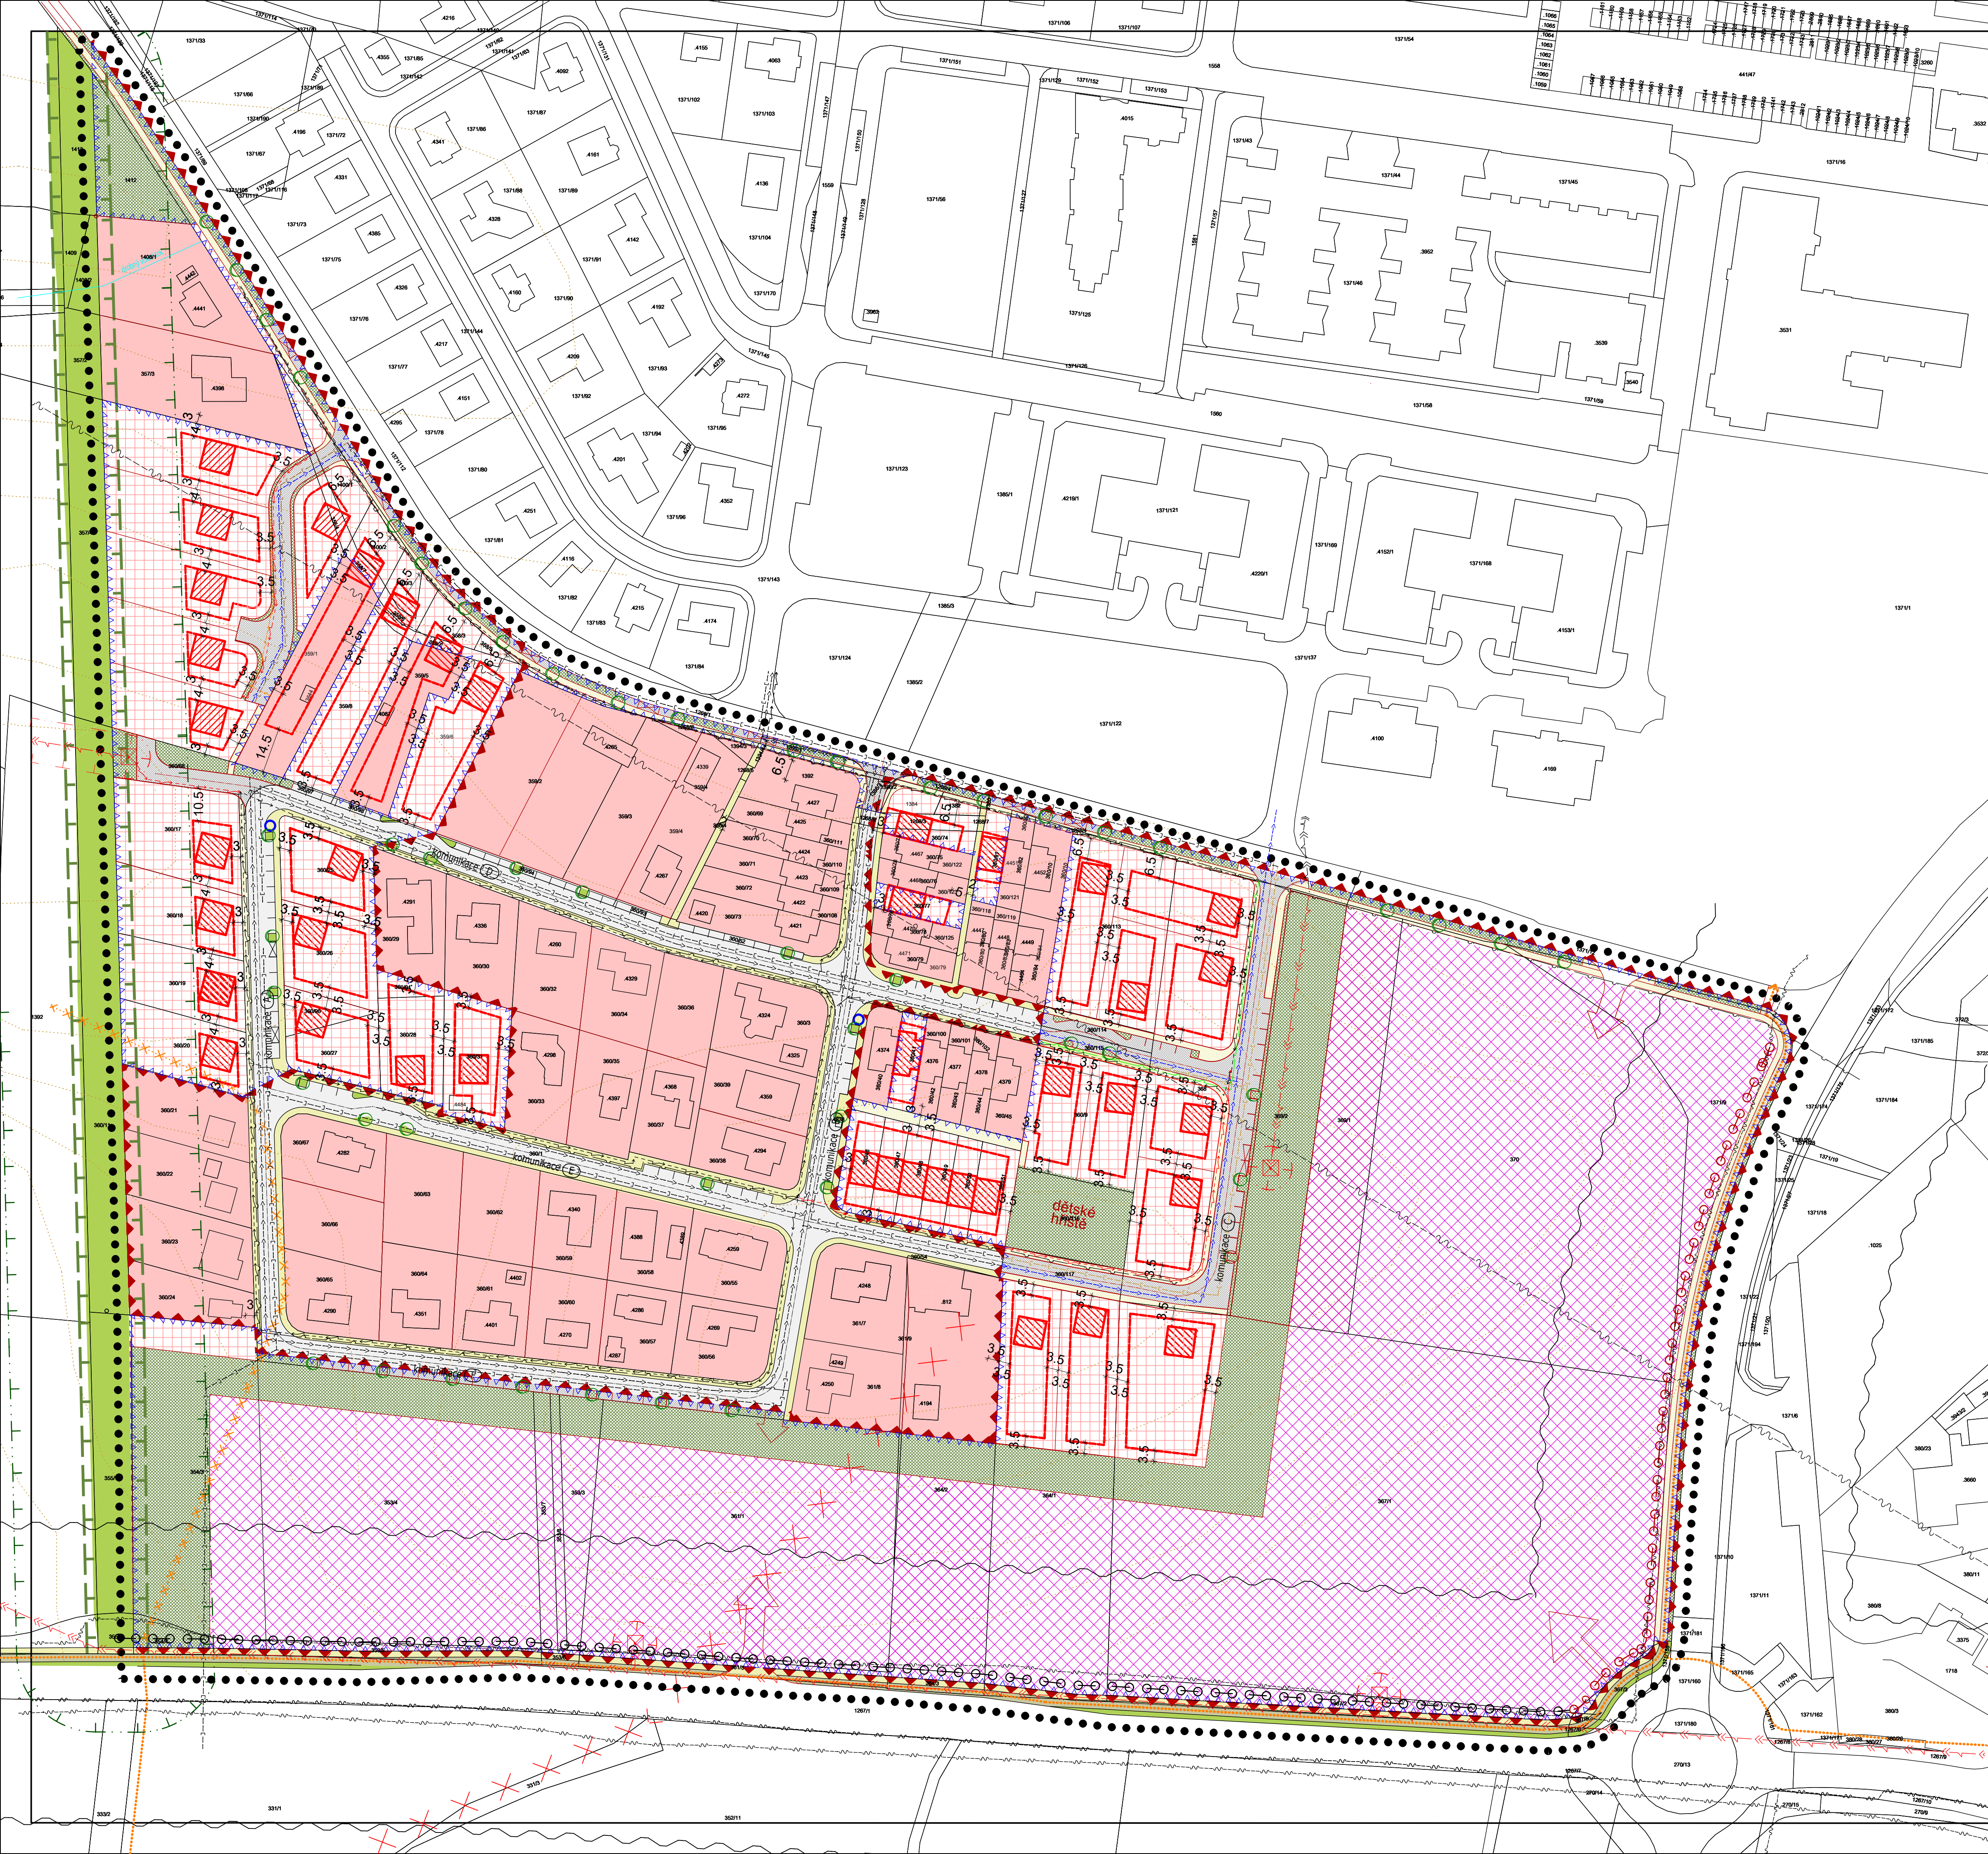

REGULAČNÍ PLÁN ZA STÍNADLY

ÚPLNÉ ZNĚNÍ PO ZMĚNĚ Č. 1

KOORDINAČNÍ VÝKRES

MĚŘ. 1:1000 **04**

LEGENDA:	
	HRANICE ŘEŠENÉHO ÚZEMÍ
	HRANICE ZASTAVĚNÉHO ÚZEMÍ
	HRANICE ZASTAVITELNÉ PLOCHY

STAV	NÁVRH
LIMITY	
HRANICE OCHRAN.PÁSEM VŠEHO DRUHU	
ISOFONA 60 dB	

ÚZEMNÍ SYSTÉM EKOLOGICKÉ STABILITY

	BIOKORIDOR
--	------------

PROSTOROVÉ ŘEŠENÍ

		STAVEBNÍ ČARA NEPŘEKROČITELNÁ
		DOPORUČENÁ POLOHA STAV. OBJEKTŮ

FUNKČNÍ VYUŽITÍ PLOCH

	INDIVIDUÁLNÍ NÍZKOPODLAŽNÍ ZÁSTAVBA - MĚST. TYPU (PLOCHA BYDLENÍ)
	VEŘEJNÁ VYBAVENOST
	VEŘEJNÁ A VYHRAZENÁ ZELENĚ

DOPRAVNÍ INFRASTRUKTURA

	KOMUNIKACE MÍSTNÍ A OBSLUŽNÉ
	PĚŠÍ KOMUNIKACE
	CYKLOSTEZKY-PLOCHY
	CYKLOTRASA
	NÁVRH CYKLOTRASY BUDE ZMĚNĚN

TECHNICKÁ INFRASTRUKTURA

	VODOVOD
	KANALIZACE
	VEDENÍ VN, TRAFOSTANICE
	VEŘEJNÉ OSVĚTLENÍ
	TELEKOMUNIKAČNÍ KABEL
	RADIORELEVOVÁ TRASA
	HORKOVOD
	SBĚRNÉ NÁDOBY NA ODPAD - RECYKLAČNÍ
	HYDRANT
	SÍTĚ RUŠENÉ

ZÁZNAM O ÚČINNOSTI

SPRÁVNÍ ORGÁN, KTERÝ REGULAČNÍ PLÁN ZA STÍNADLY PO ZMĚNĚ Č.1 VYDAL

ZASTUPITELSTVO MĚSTA STRAKONICE

ČÍSLO USNESENÍ: 249/ZM/2020

DATUM VYDÁNÍ: 11.11.2020

DATUM NABYTÍ ÚČINNOSTI :

POŘIZOVATEL

MĚSTSKÝ ÚŘAD STRAKONICE
ODBOR ROZVOJE - ÚŘAD ÚZEMNÍHO PLÁNOVÁNÍ
VELKÉ NÁMĚSTÍ 2, 38621, STRAKONICE
OPRAVNĚNÁ OSOBA POŘIZOVATELE:
ING. ARCH.MARTA SLÁMOVÁ

PROJEKTANT

ZPRACOVATEL:
DATUM:
PROSINEC 2020

ARCHITEKTONICKÝ ATELIER
ING.ARCH. JAN HUBIČKA IČO: 10321616
ING.ARCH. EVA HUBIČKOVÁ PH.D. IČO: 68542716
390 03 TÁBOR, DUKELSKÝCH BOJOVNÍKŮ 1944

