
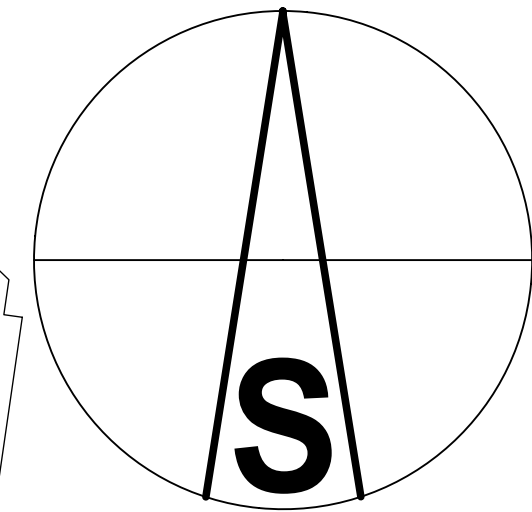


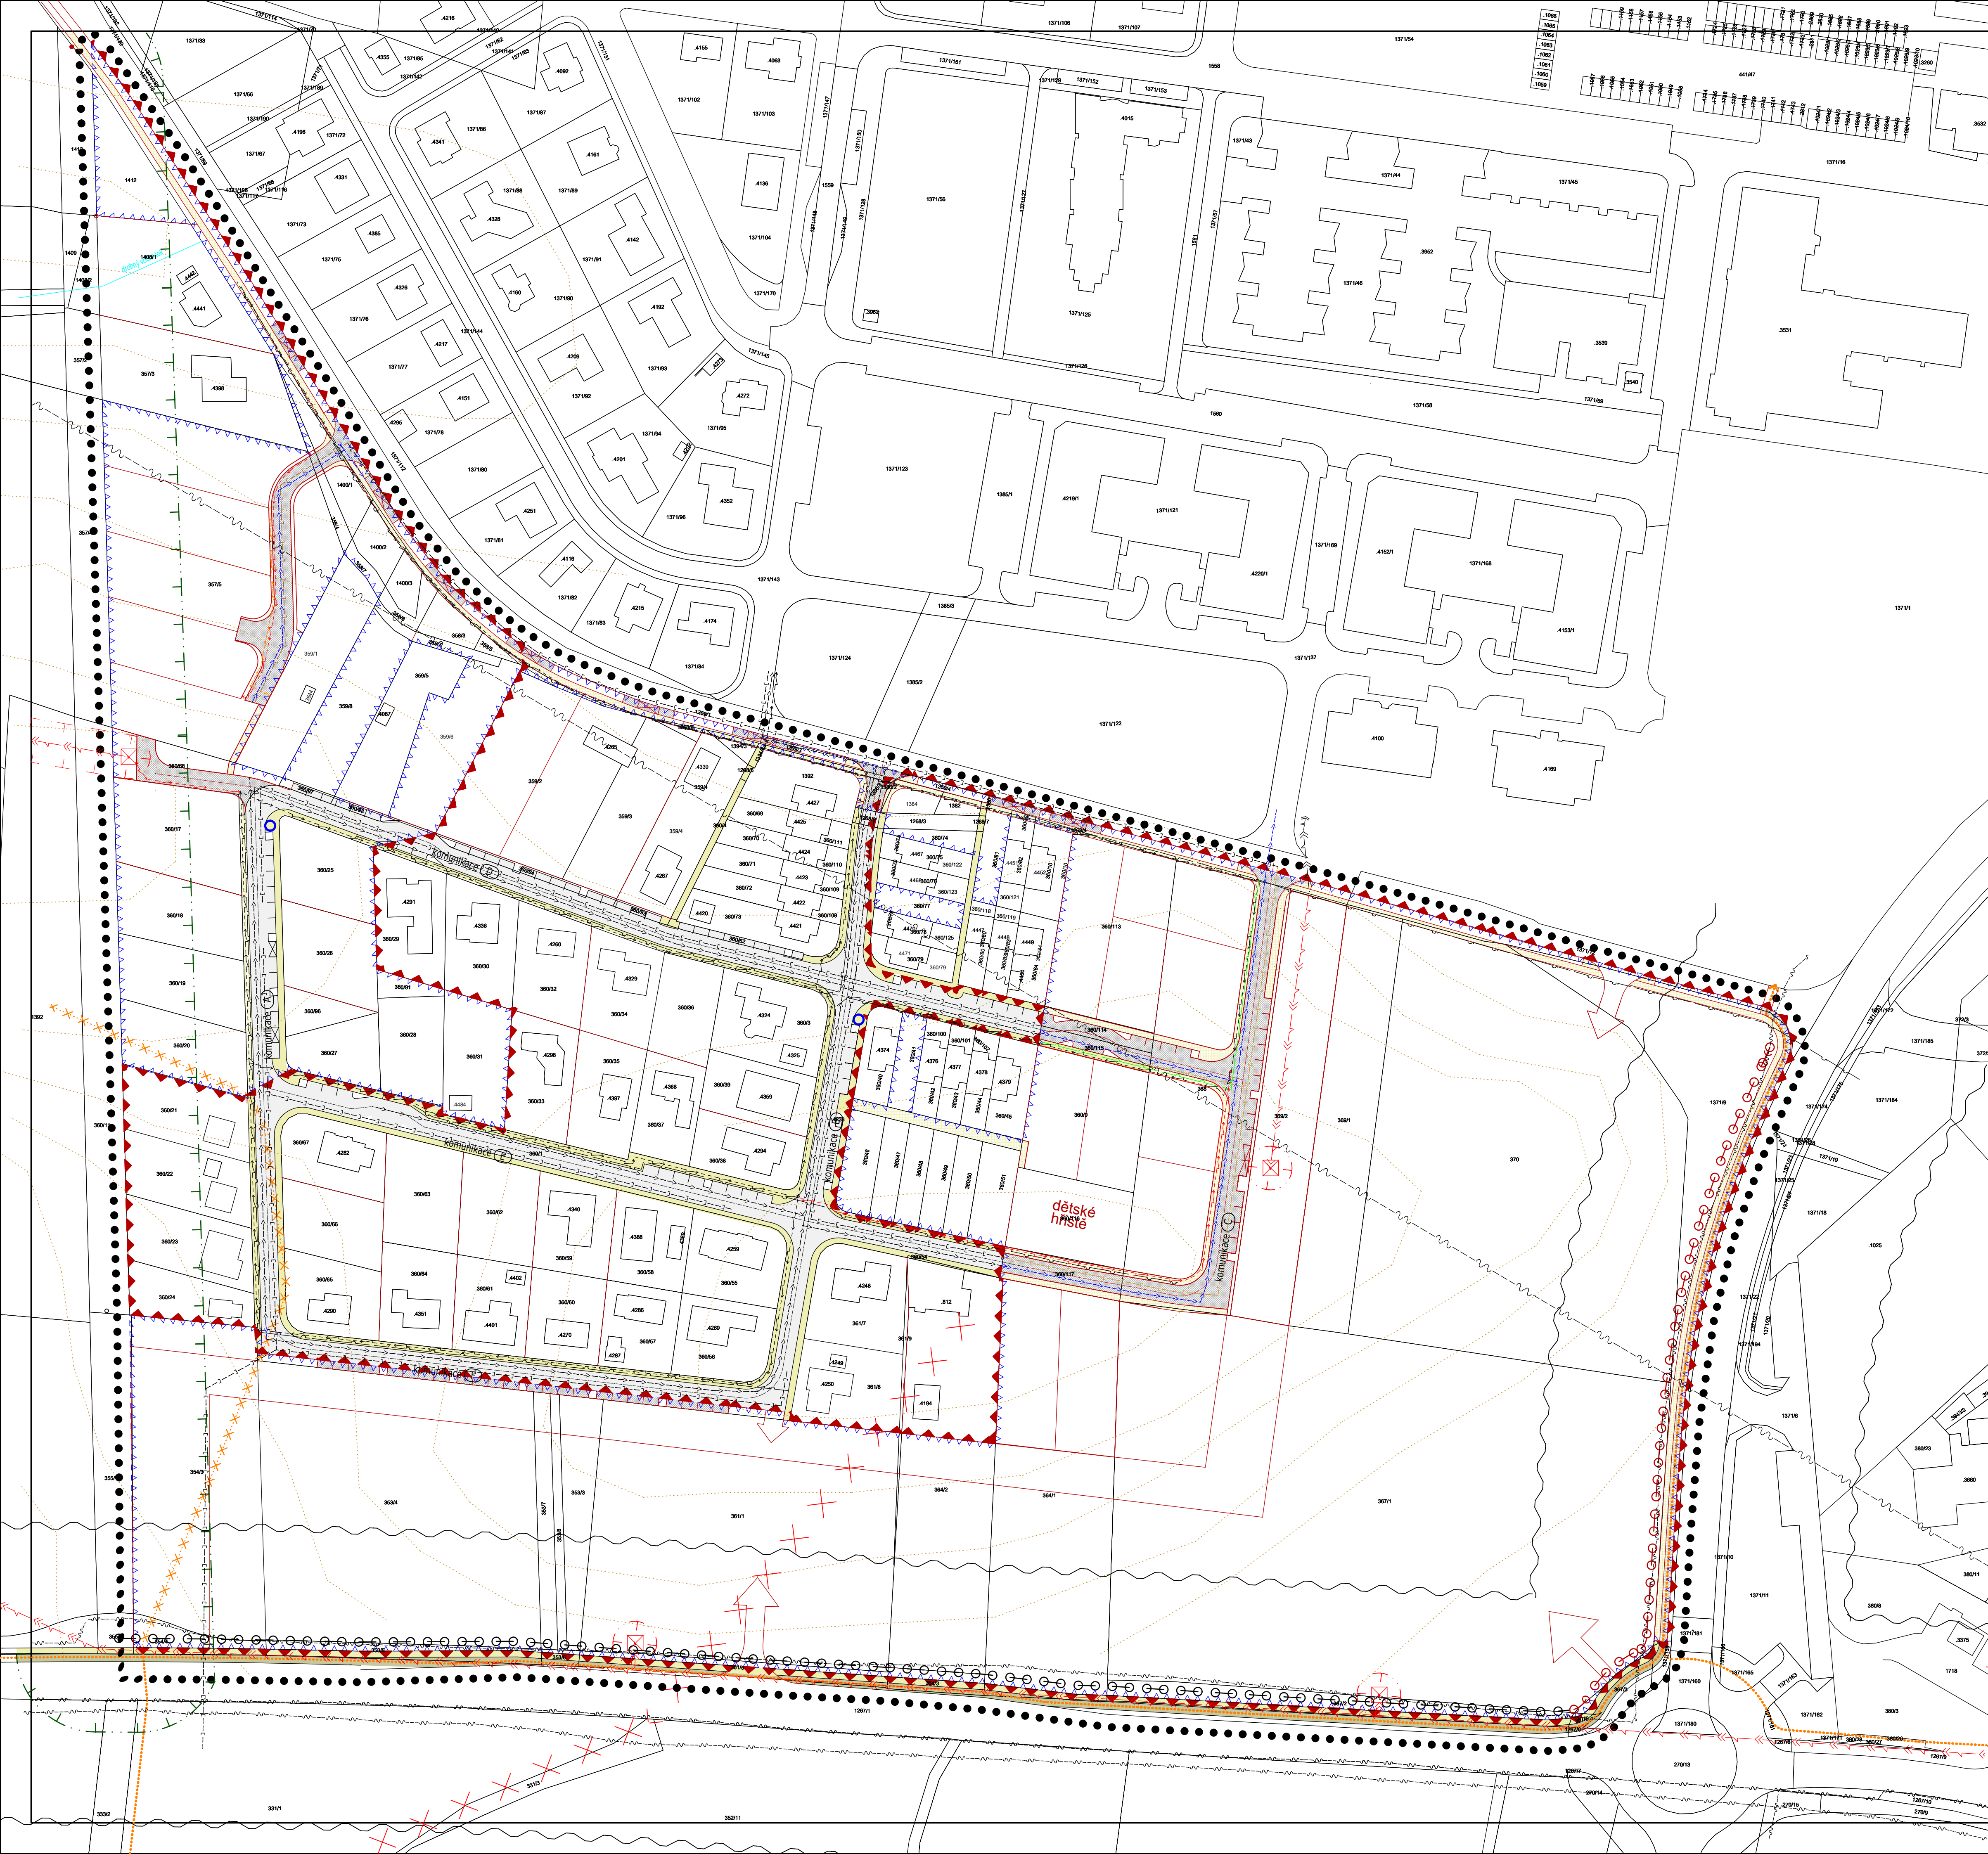

REGULAČNÍ PLÁN ZA STÍNADLY

ÚPLNÉ ZNĚNÍ PO ZMĚNĚ Č. 1

VÝKRES TECHNICKÉ A DOPRAVNÍ INFRASTRUKTURY

MĚŘ. 1:1000 **03**

HRANICE A ZNAČENÍ LEGENDA:

●●●●●●●●	HRANICE ŘEŠENÉHO ÚZEMÍ
▲▲▲▲▲▲▲▲	HRANICE ZASTAVĚNÉHO ÚZEMÍ
△△△△△△△△	HRANICE ZASTAVITELNÉ PLOCHY

STAV	NÁVRH	
LIMITY		
		HRANICE OCHRAN.PÁSEM VŠEHO DRUHU
		ISOFONA 60 dB

DOPRAVNÍ INFRASTRUKTURA	
	KOMUNIKACE MÍSTNÍ A OBSLUŽNÉ
	PĚŠÍ KOMUNIKACE
	CYKLOSTEZKY-PLOCHY
	CYKLOTRASA
	NÁVRH CYKLOTRASY BUDE ZMĚNĚN

TECHNICKÁ INFRASTRUKTURA	
	VODOVOD
	KANALIZACE
	VEDENÍ VN, TRAFOSTANICE
	VEŘEJNÉ OSVĚTLENÍ
	TELEKOMUNIKAČNÍ KABEL
	RADIORELEVOVÁ TRASA
	HORKOVOD
	SBĚRNÉ NÁDOBY NA ODPAD - RECYKLAČNÍ
	HYDRANT
	SÍTĚ RUŠENÉ

ZÁZNAM O ÚČINNOSTI
SPRÁVNÍ ORGÁN, KTERÝ REGULAČNÍ PLÁN
ZA STÍNADLY PO ZMĚNĚ Č.1 VYDAL

ZASTUPITELSTVO MĚSTA STRAKONICE

ČÍSLO USNESENÍ: 249/ZM/2020

DATUM VYDÁNÍ: 11.11.2020

DATUM NABYTÍ ÚČINNOSTI :

POŘIZOVATEL

MĚSTSKÝ ÚŘAD STRAKONICE
ODBOR ROZVOJE - ÚŘAD ÚZEMNÍHO PLÁNOVÁNÍ
VELKÉ NÁMĚSTÍ 2, 38621 STRAKONICE
OPRÁVNĚNÁ OSOBA POŘIZOVATELE:
ING. ARCH.MARTA SLÁMOVÁ

PROJEKTANT