


Zákres do mapy KN 1:200

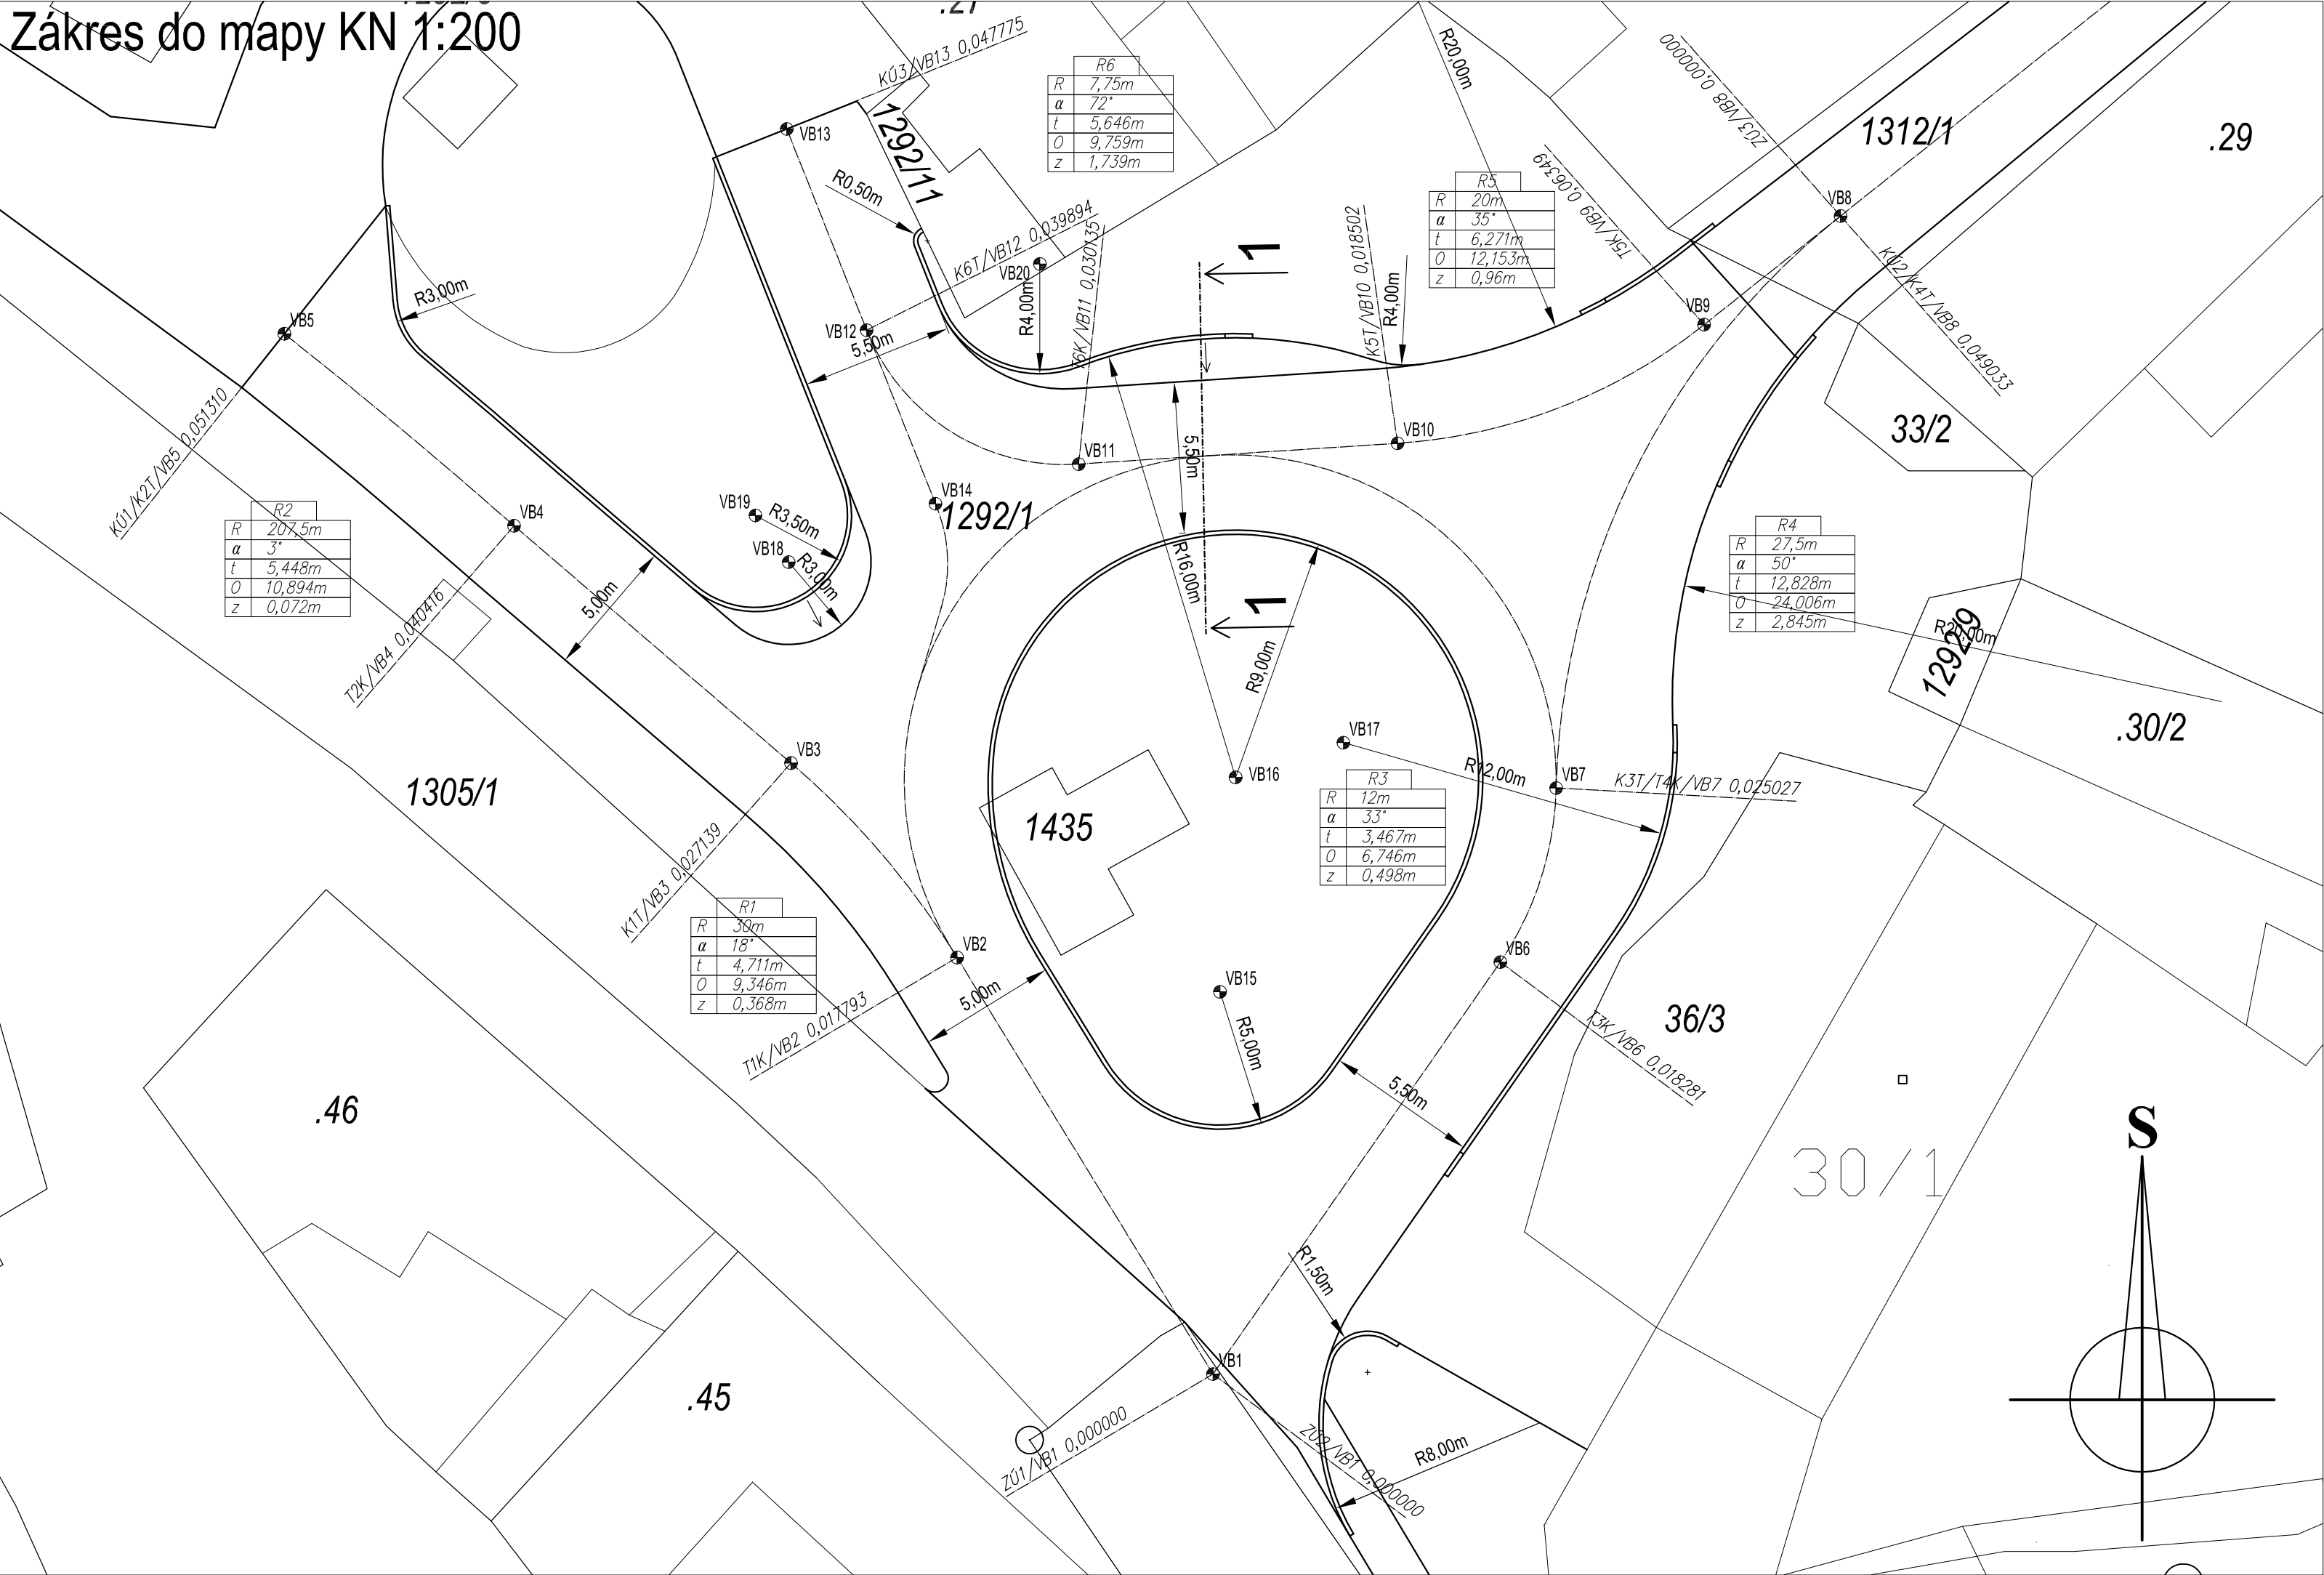

Souřadnice bodů

ozn.	x	y
VB1	-795039.4659	-1127145.5397
VB2	-795048.7809	-1127130.3798
VB3	-795054.8253	-1127123.3011
VB4	-795064.9091	-1127114.6638
VB5	-795073.2671	-1127107.6779
VB6	-795029.0066	-1127130.5460
VB7	-795026.9756	-1127124.2088
VB8	-795016.6229	-1127103.3903
VB9	-795021.5877	-1127107.3468
VB10	-795032.7487	-1127111.6635
VB11	-795044.3569	-1127112.4216
VB12	-795052.0732	-1127107.5470
VB13	-795054.9806	-1127100.2221
VB14	-795049.5661	-1127113.8654
VB15	-795039.2110	-1127131.6285
VB16	-795038.6435	-1127123.8235
VB17	-795034.7175	-1127122.5592
VB18	-795054.9108	-1127115.9861
VB19	-795056.1214	-1127114.2908
VB20	-795045.7681	-1127105.1356

Tato dokumentace je vytvořena pro účely stavebního řízení, nejedná se o dokumentaci k provedení stavby. Před zahájením prací je nutné provést vytyčení všech stávajících sítí i navrhovaných staveb.

<div>BUILDING INVESTMENT s.r.o.</div>					
Zodp. projektant		Kreslil	Kontroloval	Building–Investment, s.r.o. Doubravice 40, 387 35 Doubravice u Strakonice mobil: 602 145 242, 731 406 007 email: info@build–in.cz www.build–in.cz	
Bc. Jakub Jeništa, DiS.		Jan Jeništa	Bc. Jakub Jeništa, DiS.		
Stavební úřad: Strakonice		Obec: Strakonice			
Investor: Město Strakonice, Velké náměstí 2, 386 21 Strakonice					
Název akce:					
Stavební úpravy návsi – Dražejov				Formát	3x44
				Datum	8/2016
				Arch. číslo	B–0316
				Účel	DSP
Obsah:				Měřítko	Číslo výkresu
Vytyčovací výkres, Obalové křivky				1:200	B.2