


Řez uložení potrubí Kanalizace

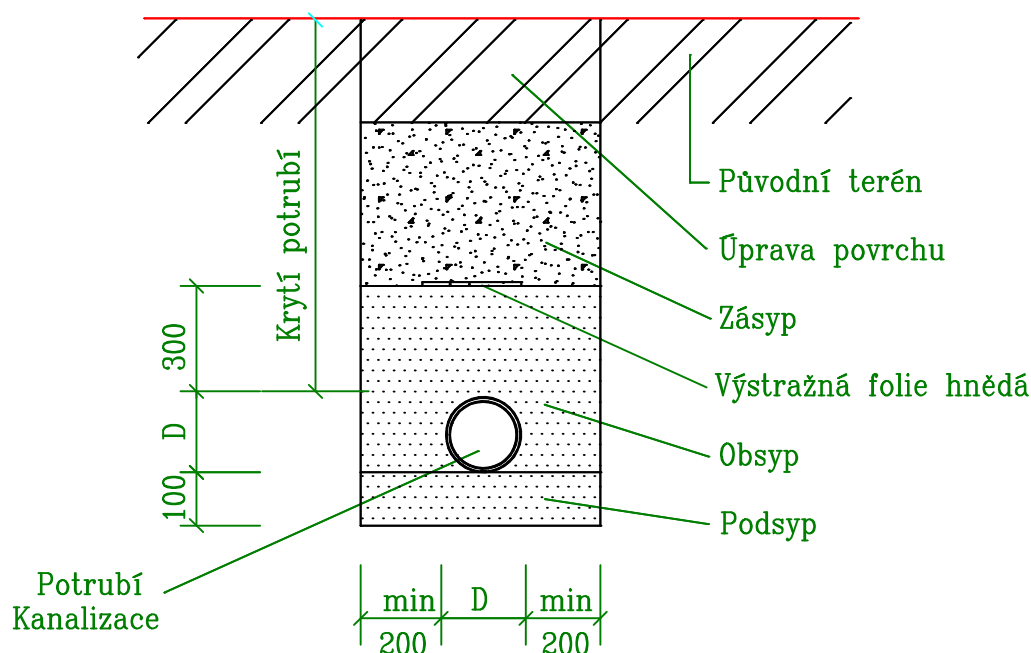

Krytí potrubí (m) ČSN 73 6005	Chodník	Vozovka	Volný terén
Kanalizace	1,0*	1,8*	1,0*

* Podle místních podmínek , doporučené minimální hloubky.

Pozn.:

Před započítím zemních prací zajistí investor vytýčení dotčených podzemních sítí a jejich vyznačení na místě.

Při provádění zemních prací dodržovat ustanovení ČSN 73 3050 a vyhl. ČÚBP č. 324/1990Sb.

Pro podsyp a obsyp použít písek pouze bez ostrohranných částic do velikosti zrn 16 mm, příp. dle předpisu výrobce potrubí.

Před zásypem potrubí musí být provedeno geodetické zaměření skutečného provedení.

Povrch terénu rýhy bude uveden do původního stavu.